
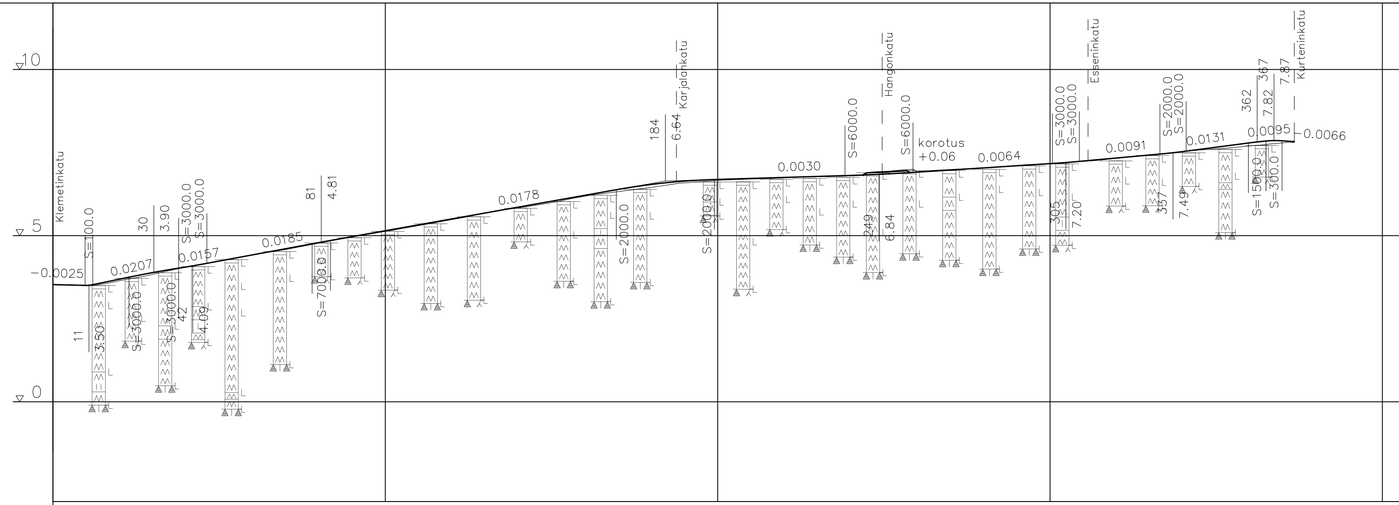


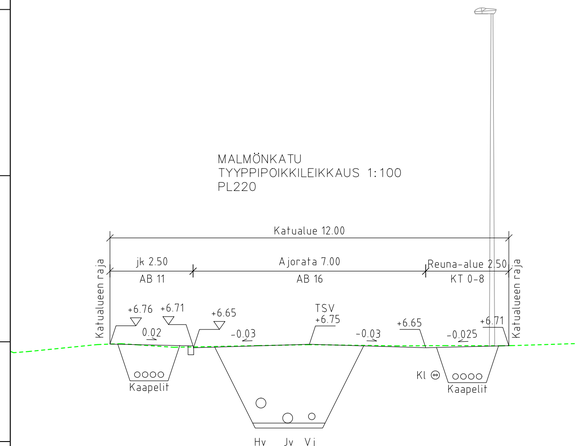

VESIJOHTO, laen korkeus
putken mitat ja laatu

Paalu

SADEVESIVIEMÄRI, sisäpohjan korkeus
putken mitat ja laatu

Paalu, kaivoväli ja kaltevuus

JÄTEVESIVIEMÄRI, sisäpohjan korkeus
putken mitat ja laatu

Paalu, kaivoväli ja kaltevuus

Putkien perustamistapa

Päällysrakenne

Matka

Kaltevuus/Säde

Tasausviivan korkeus

Paalutus

Kaarevuus

Sivukaltevuus

3.53 3.50 3.69 3.89 4.06 4.24 4.42 4.61 4.79 4.97 5.15 5.33 5.50 5.68 5.86 6.04 6.21 6.39 6.54 6.64 6.69 6.72 6.75 6.78 6.81 6.85 6.91 6.97 7.04 7.10 7.17 7.25 7.34 7.43 7.53 7.66 7.79 7.85

0 50 100 150 200 250 300 350 400 450

Tasokoordinaatisto: ETRS-GK22
Korkeusjärjestelmä: N2000

Vaasan kaupungin tekninen virasto
Kuntatekniikka
Vasa stads tekniska verk
Kommunteknik

HYVÄKS. GODK.
TARK. GRANSK.
Vaasan Vesi Vasa Vatten
LIIK.SUUN. TRAFIKPLAN.
SUUNN. PLAN. JK

HIETALAHTI

Malmönkatu välillä
Klemetinkatu - Kurteninkatu

Pituusleikkaus

SUHDE SKALA
1:1000/100
1:100

PIIR.n:o RITN.nr
a−2268/2

LIITT.PIIRR.n:o SAMMANH.MED RITN.nr

hyväksytty

HYVÄKS. GODK.