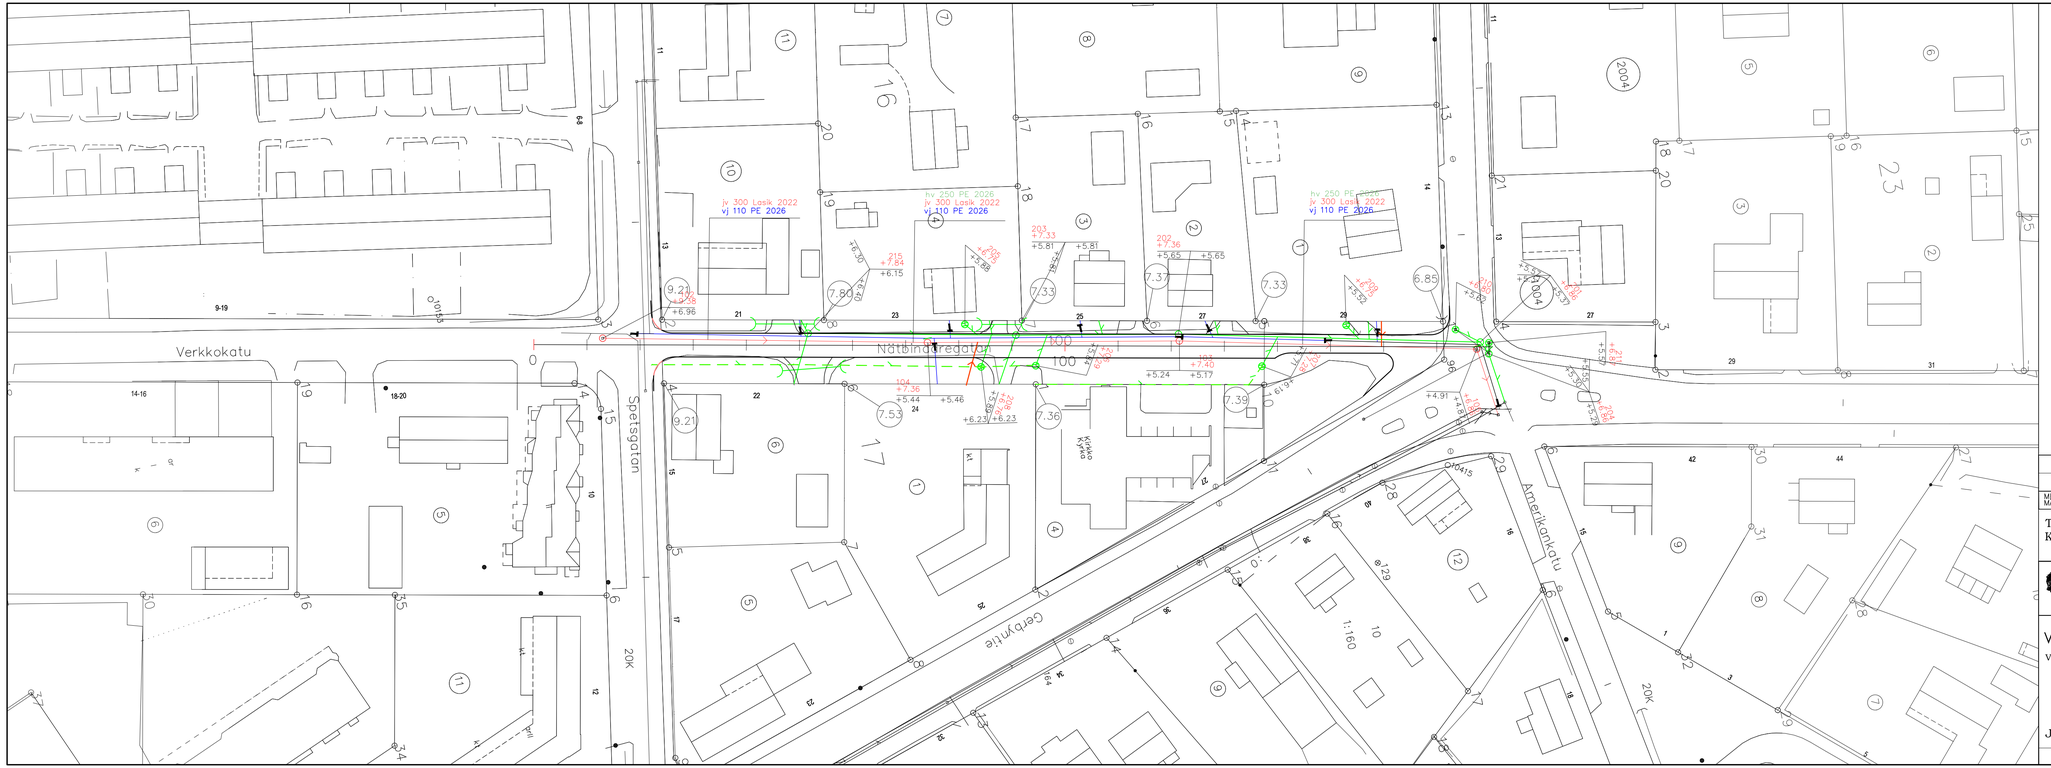


Tonttihaarat
HV 160
JV 110
Rumpuputket 250

MERKKI MÄRKE	MUUTOS ÄNDRING	PVM DATUM	SUUNN. PLAN.	TARK. GRANSK.

Tasokoordinaatisto: ETRS-GK22
Korkeusjärjestelmä: N2000

Vaasan kaupunki
Kuntatekniikka
Vasa stad
Kommunteknik

HYV.KS. GODK.			
TARK. GRANSK.			
Vaasan Vesi Vasa Vatten			
LIK.SUUN. TRAFIKPLAN.			
SUUNN. PLAN.	4.11.2026	Joonis Dugsie	

VETOKANNAS

Verkkokatu vl. Pitsikatu - Amerikankatu

SIJHDE
SKALA
1:500

PIIR.n:o
RITN.nr
a-2269/1

Johtosuunnitelma

LIITT.PIIRR.n:o
SAMMANH.MED RITN.nr

HYV.KS. GODK.

hyv.ksytty