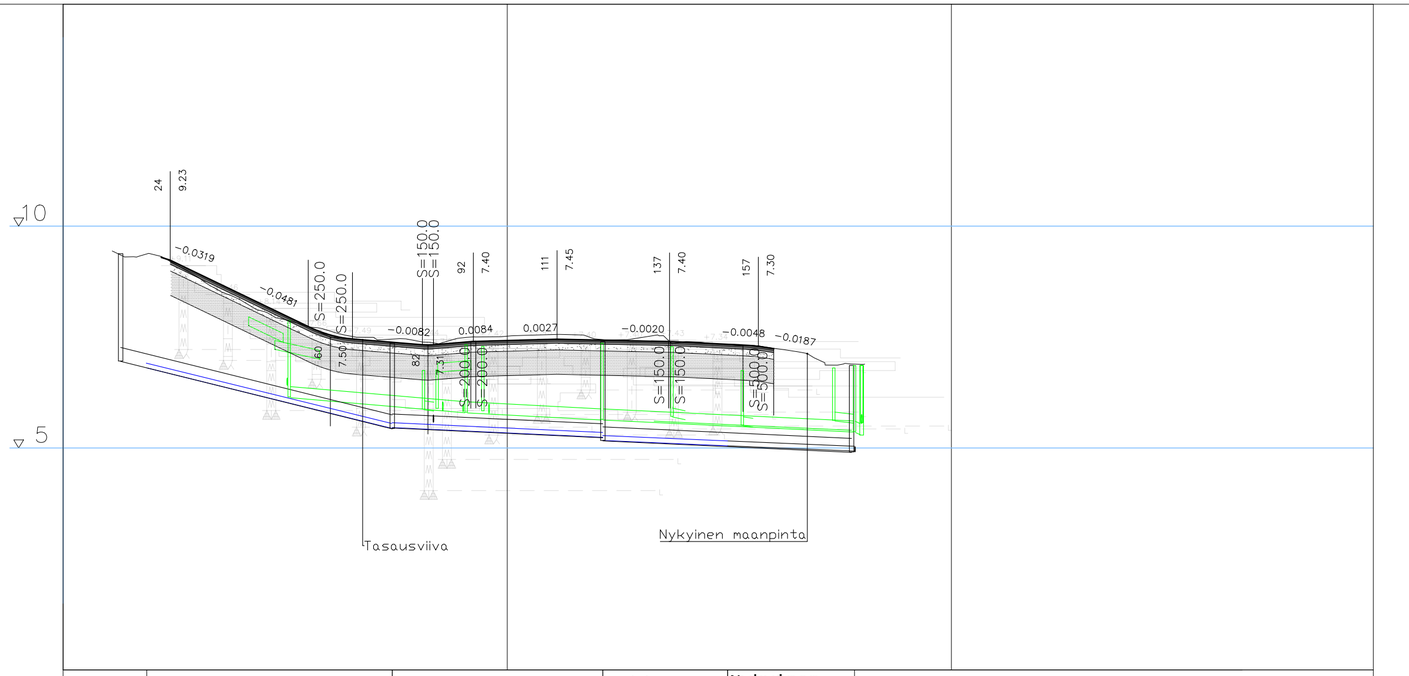


VESIJOHTO, laen korkeus
putken mitat ja laatu

Paalu

SADEVESIVIEMÄRI, sisäpohjan korkeus
putken mitat ja laatu

Paalu, kaivoväli ja kaltevuus

JÄTEVESIVIEMÄRI, sisäpohjan korkeus
putken mitat ja laatu

Paalu, kaivoväli ja kaltevuus

Putkien perustamistapa

Päällysrakenne

Matka

Kaltevuus/Säde

Tasausviivan korkeus

Paalutus

Kaarevuus

Sivukaltevuus

	Sukitetaan	Sukitetaan	Sukitetaan	Nykyinen
VESIJOHTO, laen korkeus putken mitat ja laatu	6.96	5.44 5.46	5.24 5.17	5.05 5.05 4.93
Paalu	19 110–10 PE 55.31/0.0275	74 110–10 PE 47.40/0.0046	122 110–10 PE 28.12/0.0043	150 110–10 PE 28.57/0.0041 178
SADEVESIVIEMÄRI, sisäpohjan korkeus putken mitat ja laatu	6.15	5.81 5.81	5.65 5.65	5.37
Paalu, kaivoväli ja kaltevuus	51 PE 250–SN8 39.84/0.0086	91 PE 250–SN8 30.61/0.0053	121 PE 250–SN8 56.86/0.0048	178
JÄTEVESIVIEMÄRI, sisäpohjan korkeus putken mitat ja laatu	6.96	5.44 5.46	5.24 5.17	4.91
Paalu, kaivoväli ja kaltevuus	13 Nykyinen 300 M/k–SN8 61.17/0.0248	74 Nykyinen 300 M/k–SN8 47.42/0.0046	122 Nykyinen 300 M/k–SN8 56.02/0.0046	178
Putkien perustamistapa				
Päällysrakenne				
Matka				
Kaltevuus/Säde				
Tasausviivan korkeus	8.95 8.47 7.98 7.55 7.41 7.33 7.38 7.42 7.45 7.43 7.41 7.38 7.33 7.24			
Paalutus	0 0.00 50 100 150 80.47 200 250			
Kaarevuus				
Sivukaltevuus				

MERKKI MÄRKE	MUUTOS ÄNDRING	PVM DATUM	SUUNN. PLAN.	TARK. GRANSK.

Tasokoordinaatisto: ETRS-GK22
Korkeusjärjestelmä: N2000

Vaasan kaupunki
Kuntatekniikka
Vasa stad
Kommunteknik

HYVÄKS. GODK.			
TARK. GRANSK.			
Vaasan Vesi Vasa Vatten			
LIIK.SUUN. TRAFIKPLAN.			
SUUNN. PLAN.	28.10.2026	Joonis Dugsie	

VETOKANNAS

Verkkokatu vl. Pitsikatu - Amerikankatu

SUHDE SKALA	PIIR.n:o RITN.nr
1:1000, 1:100	a-2269/2

Pituusleikkaus

hyväksytty

LIITT.PIIRR.n:o SAMMANH.MED RITN.nr	
HYVÄKS. GODK.	