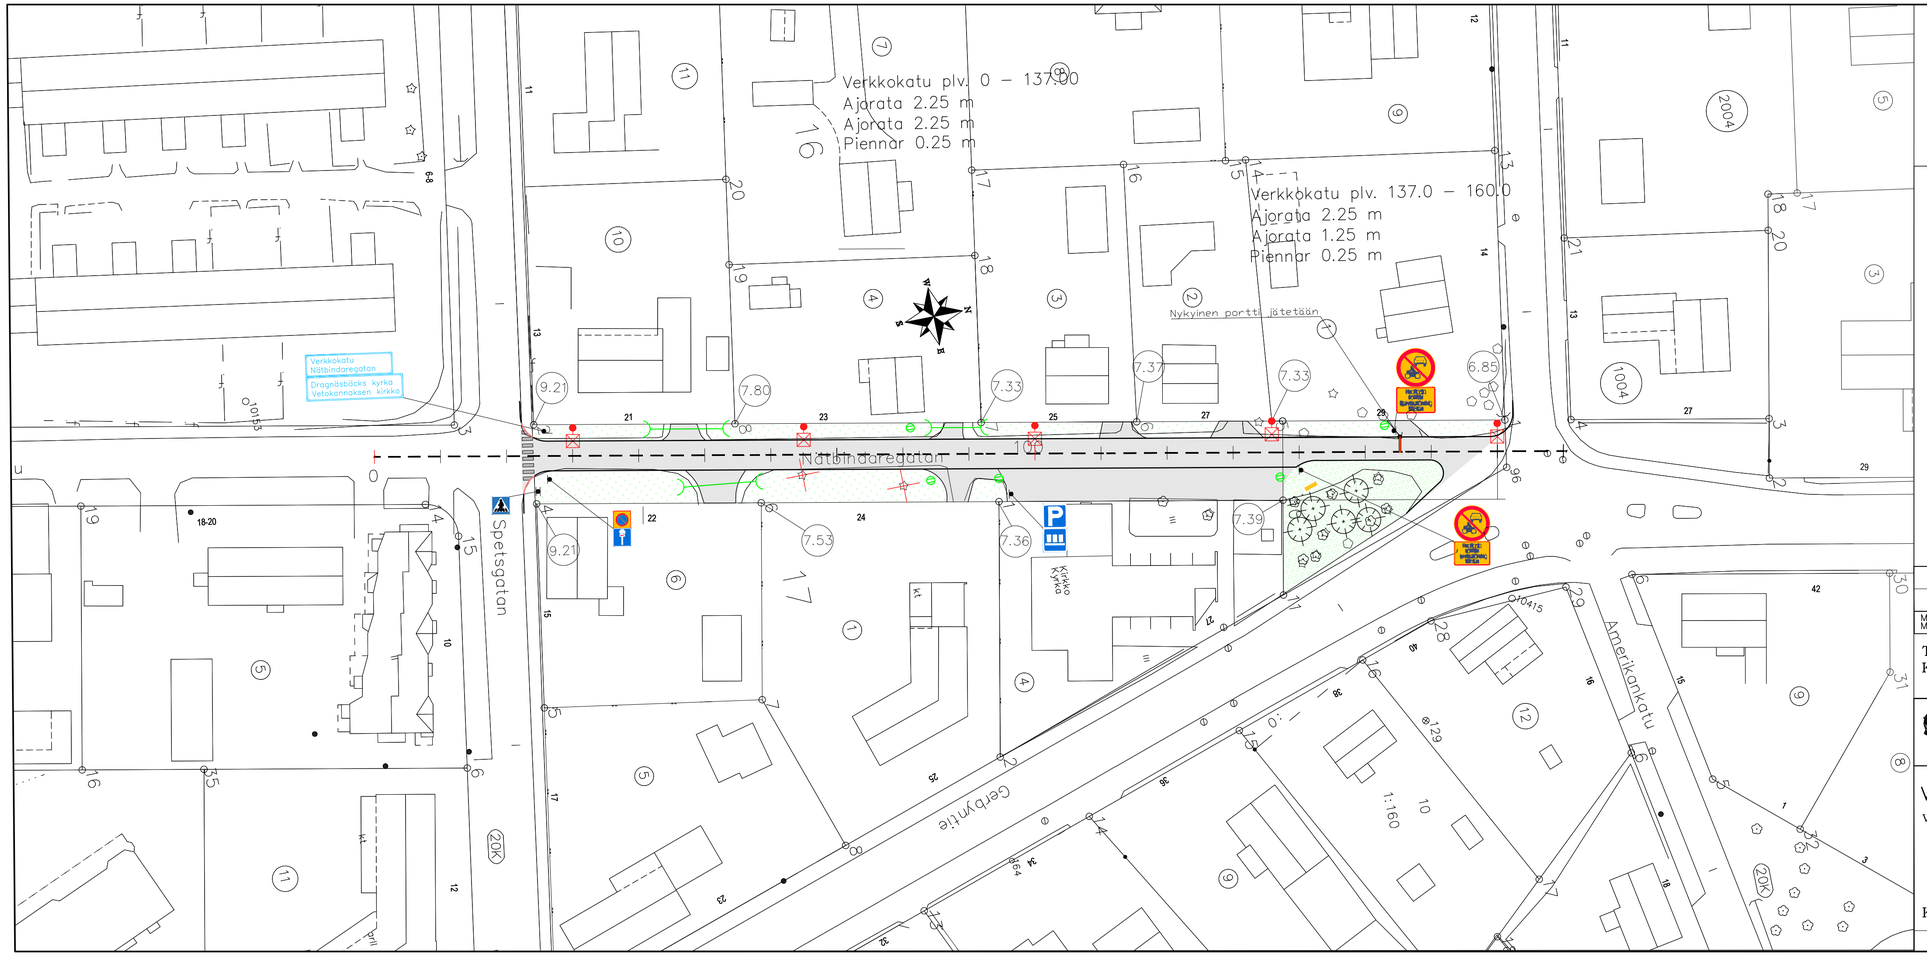


MERKINTÖJEN SELITYKSET

- Asfalttipäällyste
- Nurmialue
- Katuvalaisin
- Rumpuputki
- Sadevesikaivo, ritiläkansi
- Liikennemerkkiyhdistelmä
- Penkki
- 7.53 Liityntäkorkeus
- Reunakivi 0 cm näkymä
- Poistettavat puut
- Kääntöjousipuomi nyk.
- Istutettavat puut, Mänty
- Niittyalue

MERKKI MÄRKE	MUUTOS ÄNDRING	PVM DATUM	SUUNN. PLAN.	TARK. GRANSK.

Tasokoordinaatisto: ETRS-GK22
Korkeusjärjestelmä: N2000

Vaasan kaupunki
Kuntatekniikka
Vasa stad
Kommunteknik

HYVÄKS. GODK.		
TARK. GRANSK.		
Vaasan Vesi Vasa Vatten		
LIIK.SUUN. TRAFIKPLAN.		
SUUNN. PLAN.	26.10.2026	Joonis Dugsie
SUHDE SKALA	1:500	PIIR.n:o RITN.nr a-2269
LIITT.PIIRR.n:o SAMMANH.MED RITN.nr		
HYVÄKS. GODK.		

VETOKANNAS

Verkkokatu vl. Pitsikatu - Amerikankatu

Katusuunnitelma

hyväksytty