


KIRKKOPUISTIKKO  
 TYYPPIPOIKKILEIKKAUS, 1:100

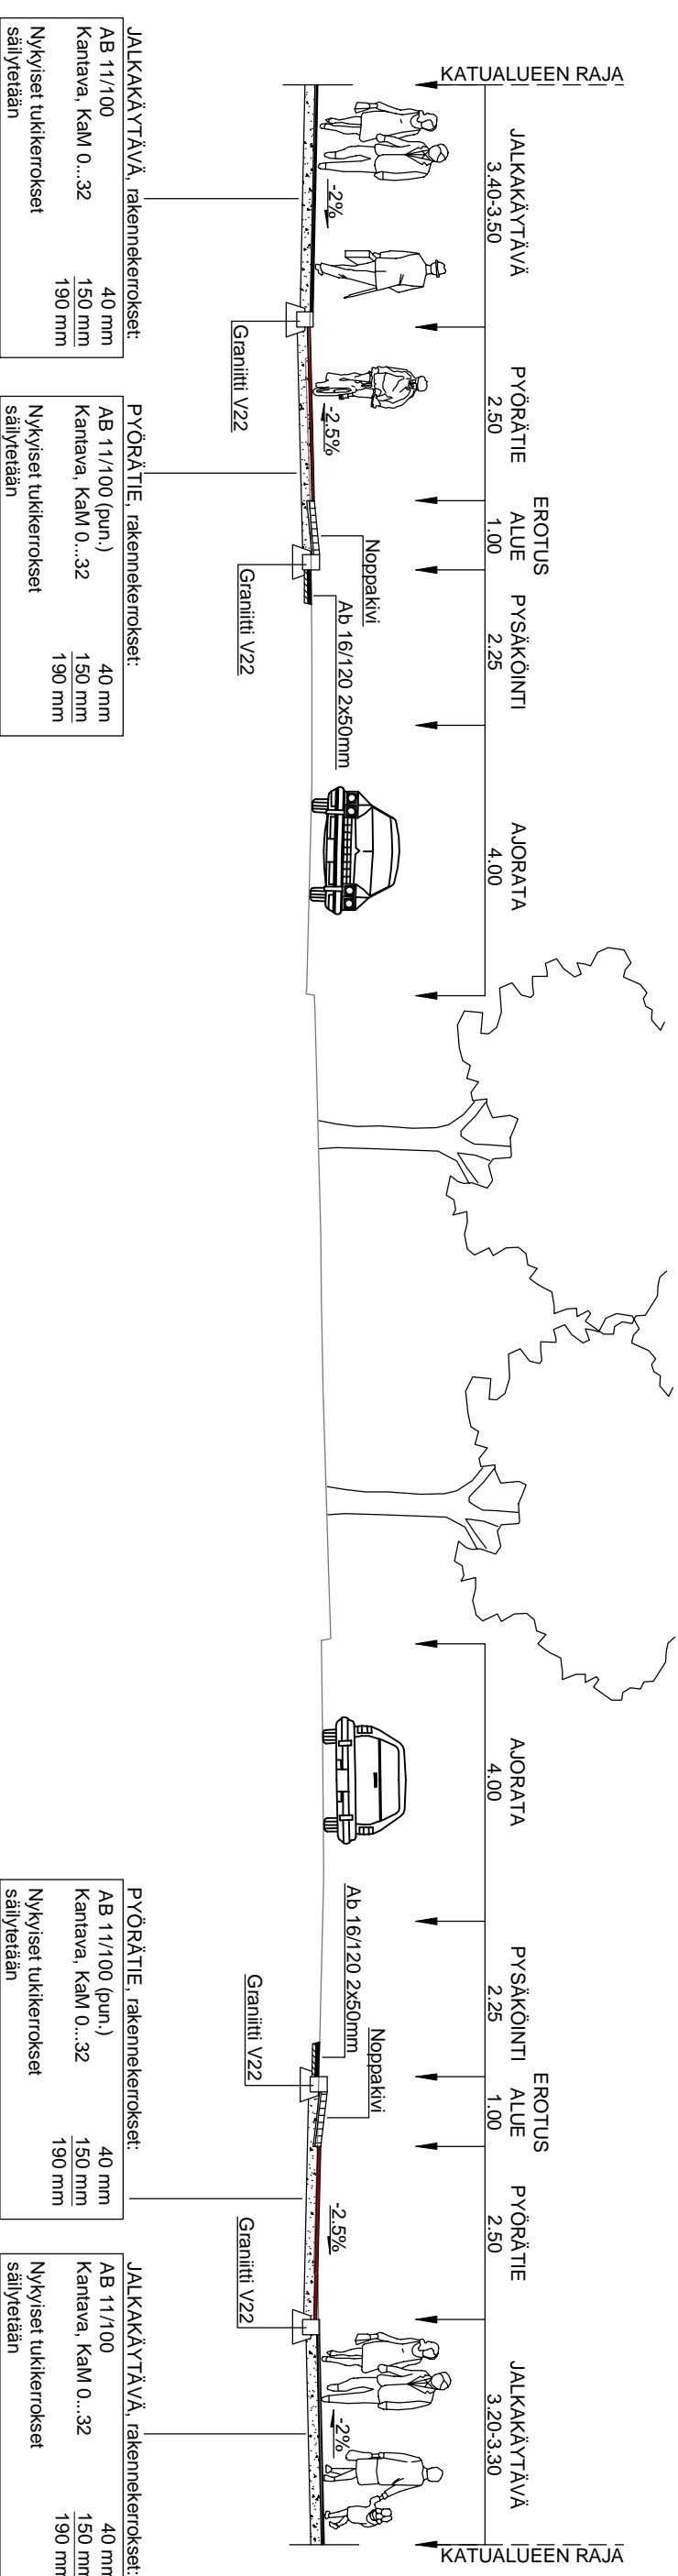

JALKAKÄYTTÄVÄ, rakennekerrokset:  
 AB 11/100  
 Kantava, KaM 0...32  
 Nykyiset tukikerrokset  
 säilytetään

PYÖRÄTIE, rakennekerrokset:  
 AB 11/100 (pun.)  
 Kantava, KaM 0...32  
 Nykyiset tukikerrokset  
 säilytetään

JALKAKÄYTTÄVÄ, rakennekerrokset:  
 AB 11/100  
 Kantava, KaM 0...32  
 Nykyiset tukikerrokset  
 säilytetään

Tasokoordinaatisto ETRS-GK22  
 Korkeusjärjestelmä N2000

<b>Vaasan kaupungin tekninen virasto</b>	
Kuntateknikka	
<b>Vasa stads tekniska verk</b>	
Kommunteknik	

**KESKUSTA**

Kirkkopuistikon pyöräkaistat  
 välillä Museokatu-Hovioikeudenpuistikko

SUHDE SKALA	PIIR.n:o RTN.nr
1 : 100	a-2160/3

TYYPPIPOIKKILEIKKAUS  
 hyväksytty

LII.T.PIIRR.n:o SAMMANNH.MED	RTN.nr
HYYÄKS. GDDK.	