



VESIJOHTO, laen korkeus putken mitat ja laatu

Paalu

SADEVESIEMÄRI, sisäpohjan korkeus putken mitat ja laatu

Paalu, kaivoväli ja kaltevuus

JÄTEVESIEMÄRI, sisäpohjan korkeus putken mitat ja laatu

Paalu, kaivoväli ja kaltevuus Putkien perustamistapa

Päällysrakenne

Matka


Kaltevuus/Säde

Tasausviivan korkeus

Paalutus


Kaarevuus

Sivukaltevuus


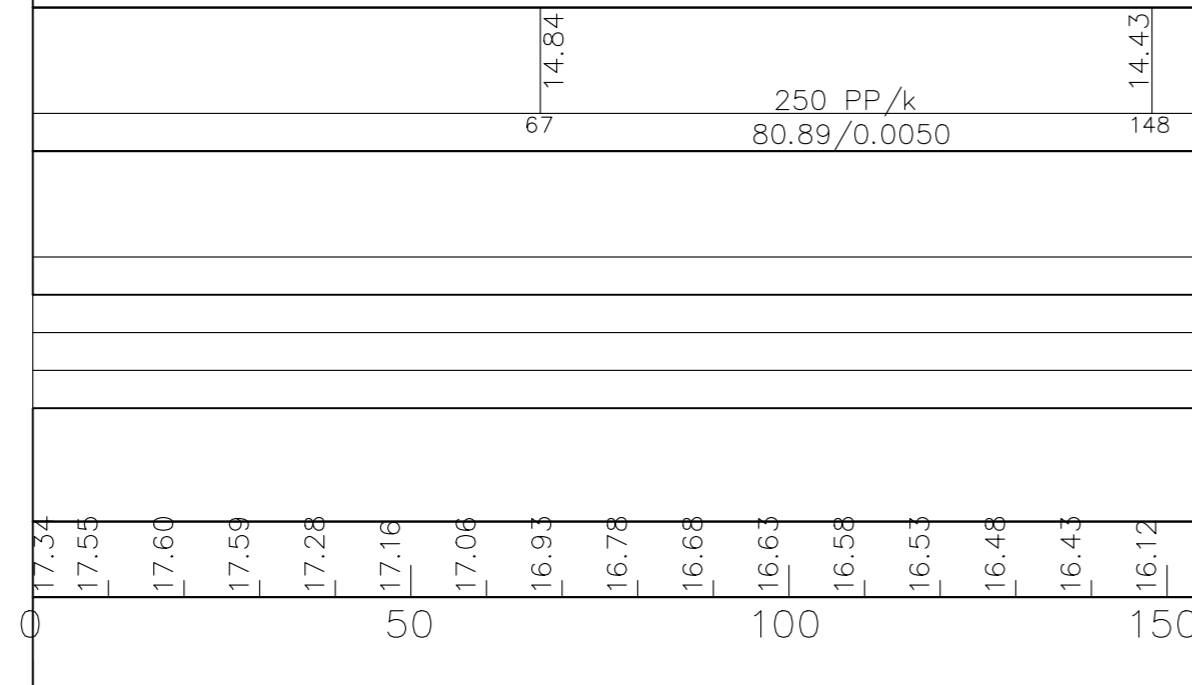


Tasokoordinaatisto: ETRS-GK22
Korkeusjärjestelmä: N2000

TYYPPIPOIKKILEIKKAUS plv 0-75
1:100 / pl 40

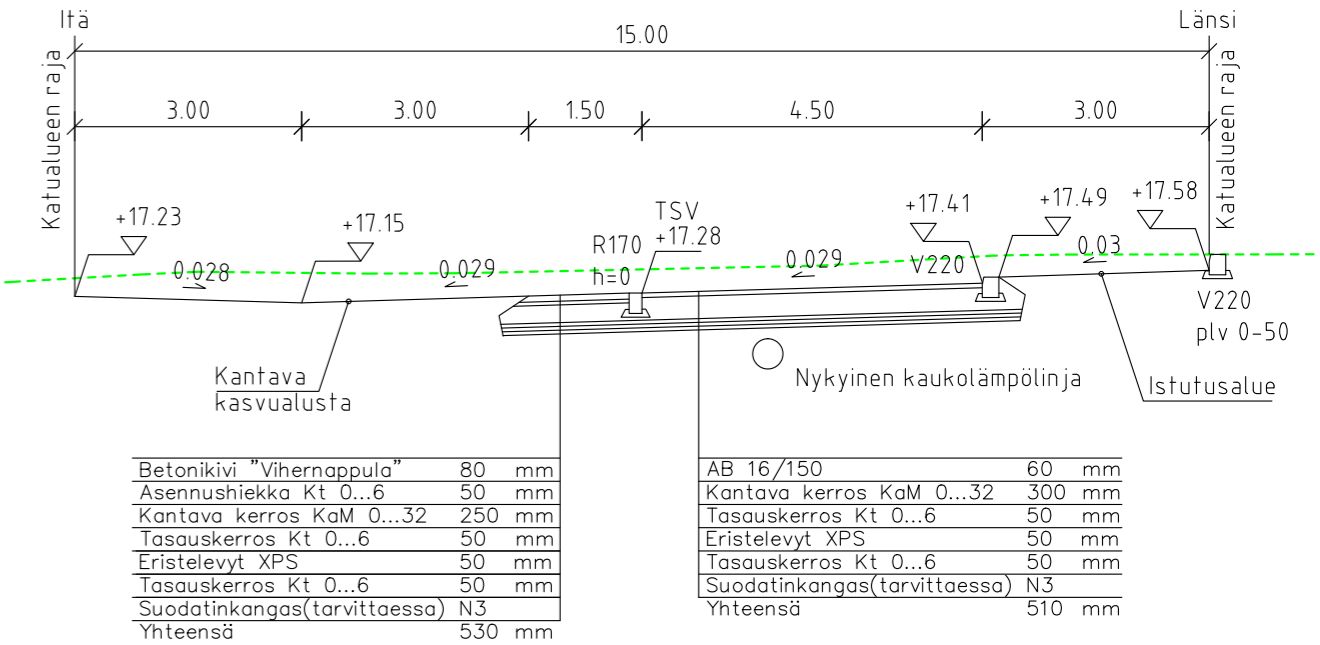

TYYPPIPOIKKILEIKKAUS plv 75-155
1:100 / pl 100

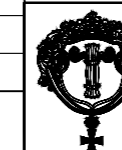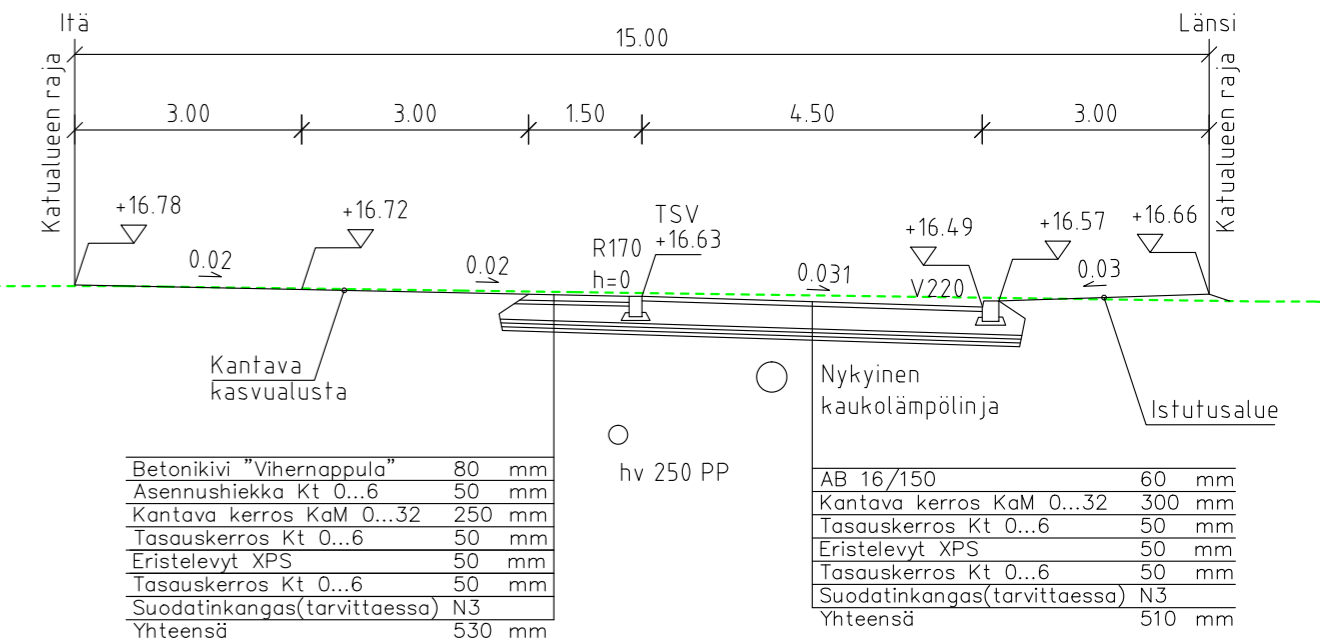

Vaasan kaupungin tekninen virasto
Kuntatekniikka
Vasa stads tekniska verk
Kommunteknik

HYVÄKS. GODK.
TARK. GRANSK.
Vaasan Vesi Vasa Vatten

KESKUSTA

Palokatu välillä Kirjastonkatu - Hietasaarenkatu (Flickis)

Pituusleikkaus

LIK.SUUN. TRAFIKPLAN.
SUUNN. PLAN. JK

SUHDE SKALA
1:1000/100
1:100

PIIR.n:o
RITN.nr
a-2164/2

hyväksytty

LIITT.PIIRR.n:o
SAMMANH.MED RITN.nr
HYVÄKS. GODK.