
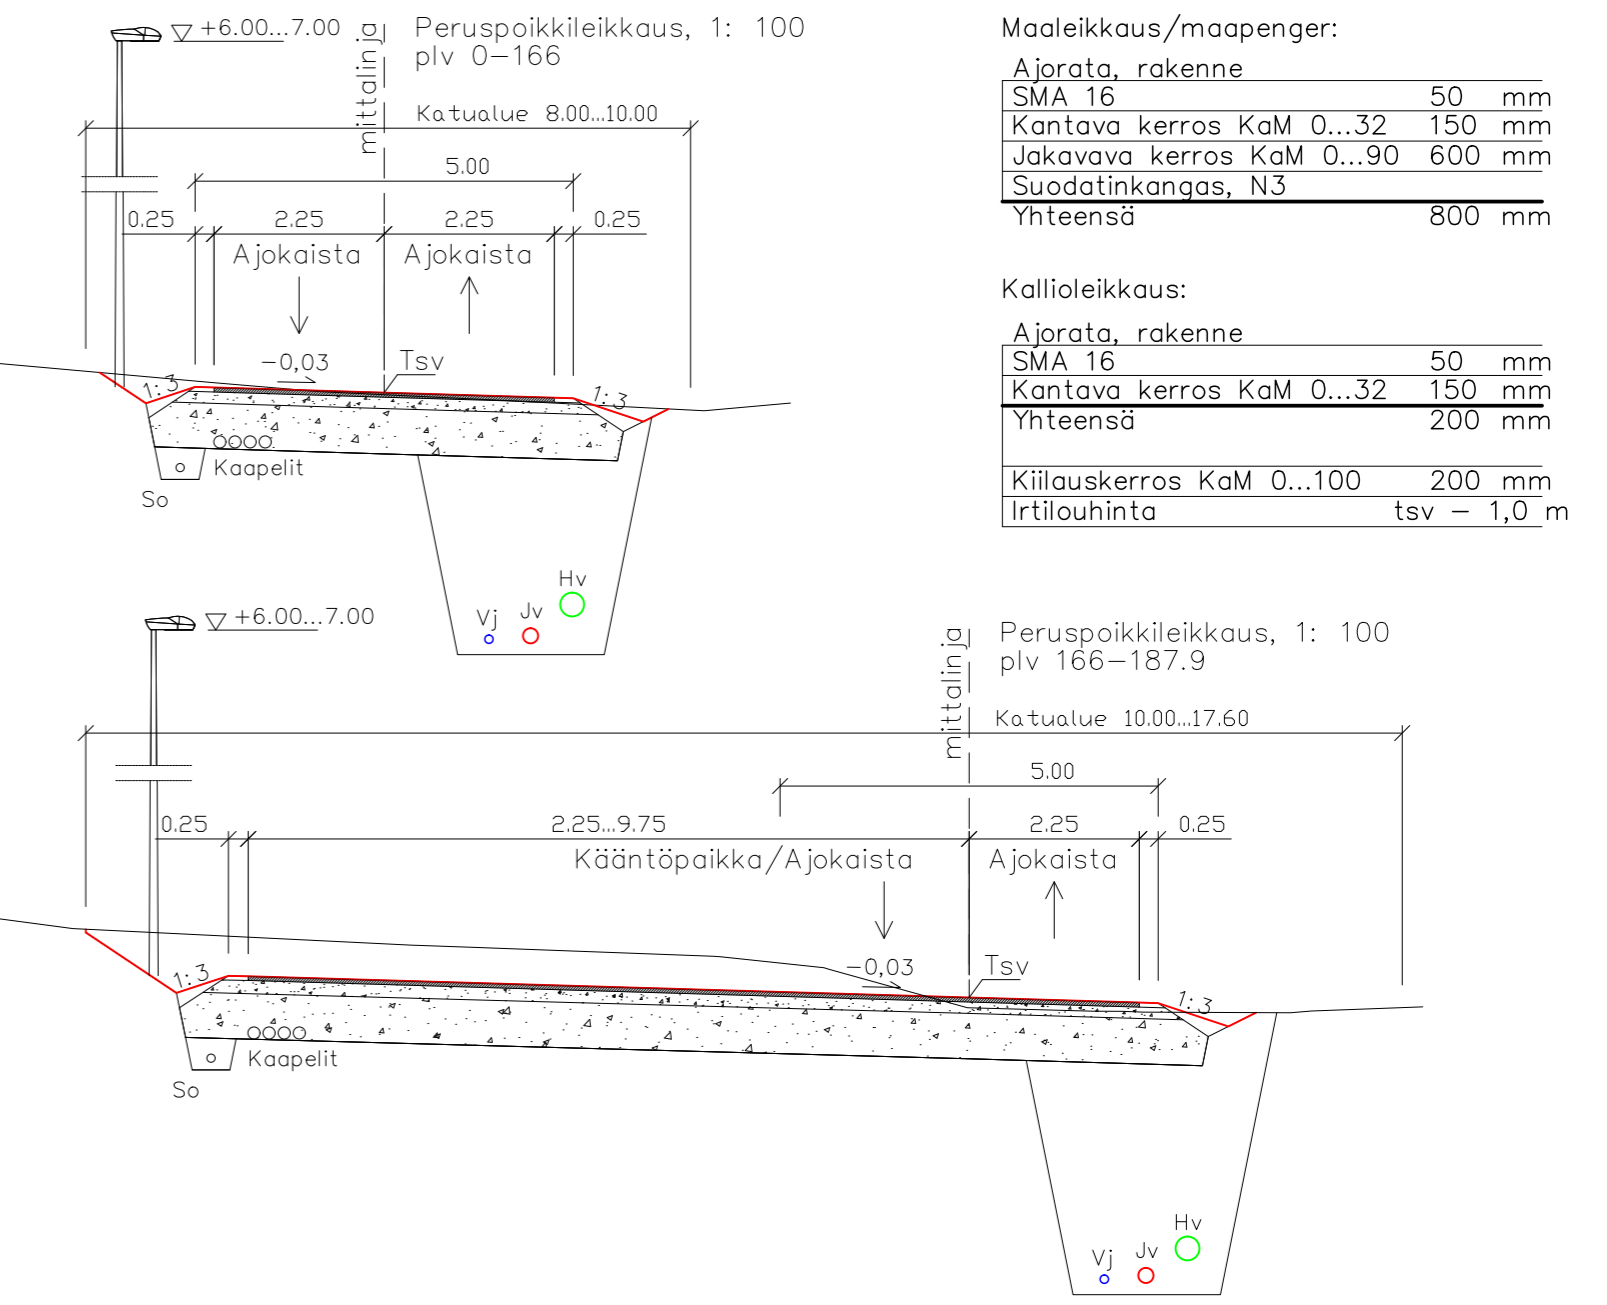


- VESIJOHTO, laen korkeus
putken mitat ja laatu
- Paalu
- SADEVESIVIEMÄRI, sisäpohjan korkeus
putken mitat ja laatu
- Paalu, kaivoväli ja kaltevuus
- JÄTEVESIVIEMÄRI, sisäpohjan korkeus
putken mitat ja laatu
- Paalu, kaivoväli ja kaltevuus
- Putkien perustamistapa
- Päällysrakenne
- Matka
- Kaltevuus/Säde
- Tasausviivan korkeus
- Paalutus
- Kaarevuus
- Sivukaltevuus

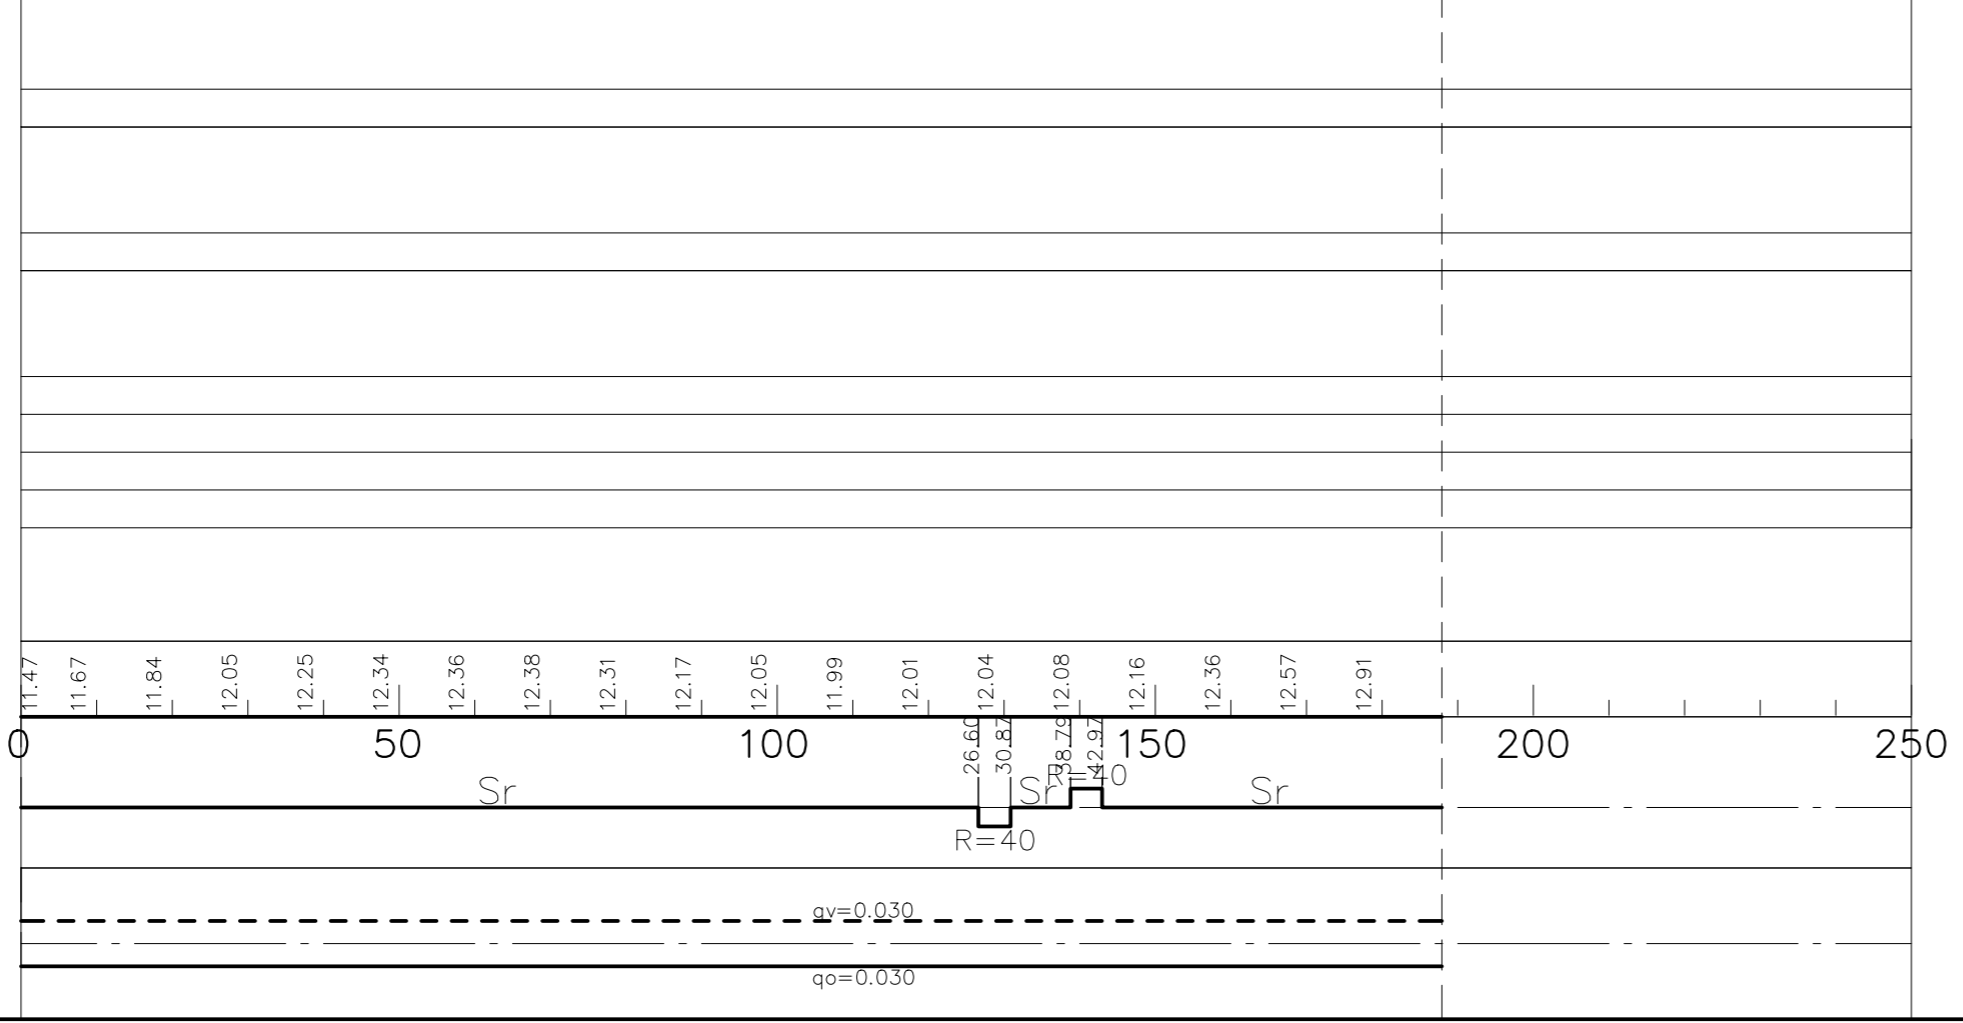

Maaleikkaus/maapenger:

Ajorata, rakenne	
SMA 16	50 mm
Kantava kerros KaM 0...32	150 mm
Jakavava kerros KaM 0...90	600 mm
Suodatinkangas, N3	
Yhteensä	800 mm

Kallioleikkaus:

Ajorata, rakenne	
SMA 16	50 mm
Kantava kerros KaM 0...32	150 mm
Yhteensä	200 mm

Kiilauskerros KaM 0...100	200 mm
Irtilouhinta	tsv - 1,0 m

MERKKI MÄRKE	MUUTOS ÄNDRING	PVM DATUM	SUUNN. PLAN.	TARK. GRANSK.
Tasokoordinaatisto: ETRS-GK22				
Korkeusjärjestelmä: N2000				
Vaasan kaupungin tekninen virasto Kuntatekniikka Vasa stads tekniska verk Kommuniteknik		HYVÄKS. GODK.		
PUROLA Pellavatie		TARK. GRANSK.		
Pituusleikkaus		LIK.SUUN. TRAFIKPLAN.		
		SUUNN. PLAN.	28.08.2019	THK
		SUHDE SKALA	1:1000/ 1:100	PIIR.n:o RITN.nr a-2165/2
		LIITT.PIIRR.n:o SAMMANH.MED	RITN.nr	
hyväksytty		HYVÄKS. GODK.		