

VESIJOHTO, laen korkeus
putken mitat ja laatu

Paalu

SADEVESIVIEMÄRI, sisäpohjan korkeus
putken mitat ja laatu

Paalu, kaivoväli ja kaltevuus

JÄTEVESIVIEMÄRI, sisäpohjan korkeus
putken mitat ja laatu

Paalu, kaivoväli ja kaltevuus

Putkien perustamistapa

Päällysrakenne

Matka


Kaltevuus/Säde

Tasausviivan korkeus

Paalutus

Kaarevuus

Sivukaltevuus

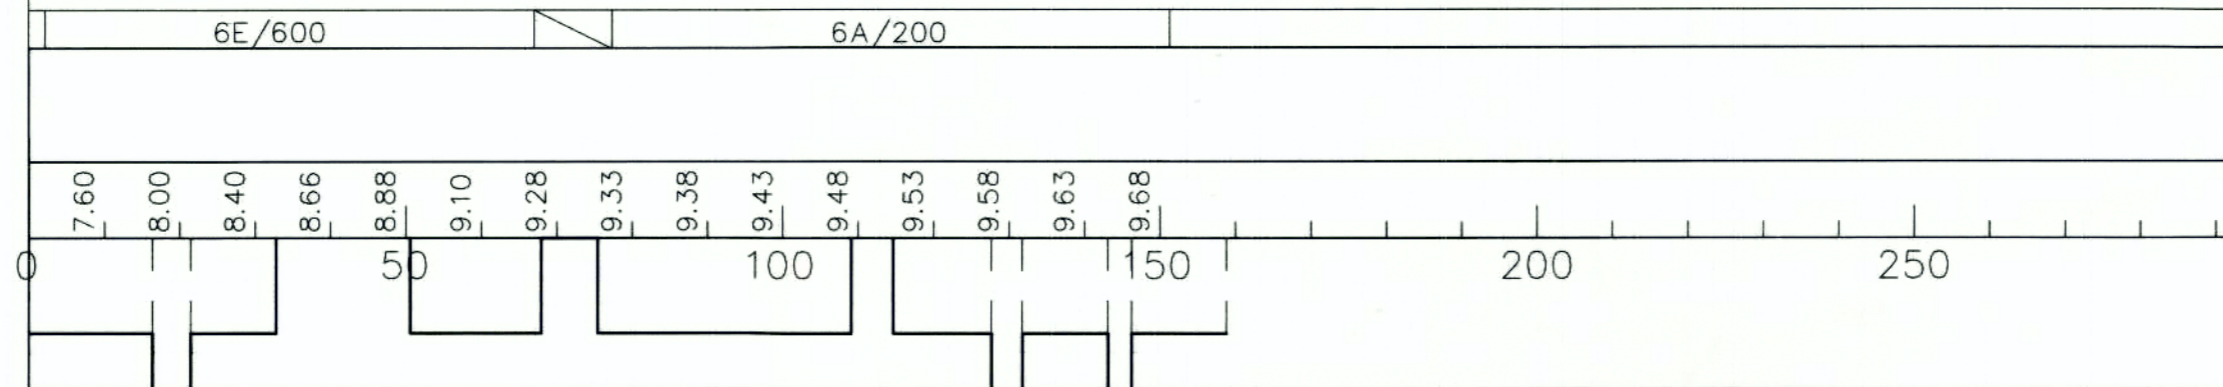

Tasokoordinaatisto: ETRS-GK22
Korkeusjärjestelmä: N2000



Vaasan kaupungin tekninen virasto
Kuntatekniikka
Vasa stads tekniska verk
Kommunteknik

HYVÄKS. GODK.	2.11.16	<i>M. O.</i>
TARK. GRANSK.	7.11.16	<i>Sini Beul</i>
Vaasan Vesi Vasa Vatten		
LIIK.SUUN. TRAFIKPLAN.		
SUUNN. PLAN.	4.11.16	<i>ESKIL</i>
SUHDE SKALA	1:1000/100	PIIR.n:o RITN.nr
		j-208/2
LIITT.PIIRR.n:o SAMMANH.MED RITN.nr		
HYVÄKS. GODK.		

LÄNSINIITTY

Nuotiokuva

Pituusleikkaus

hyväksytty