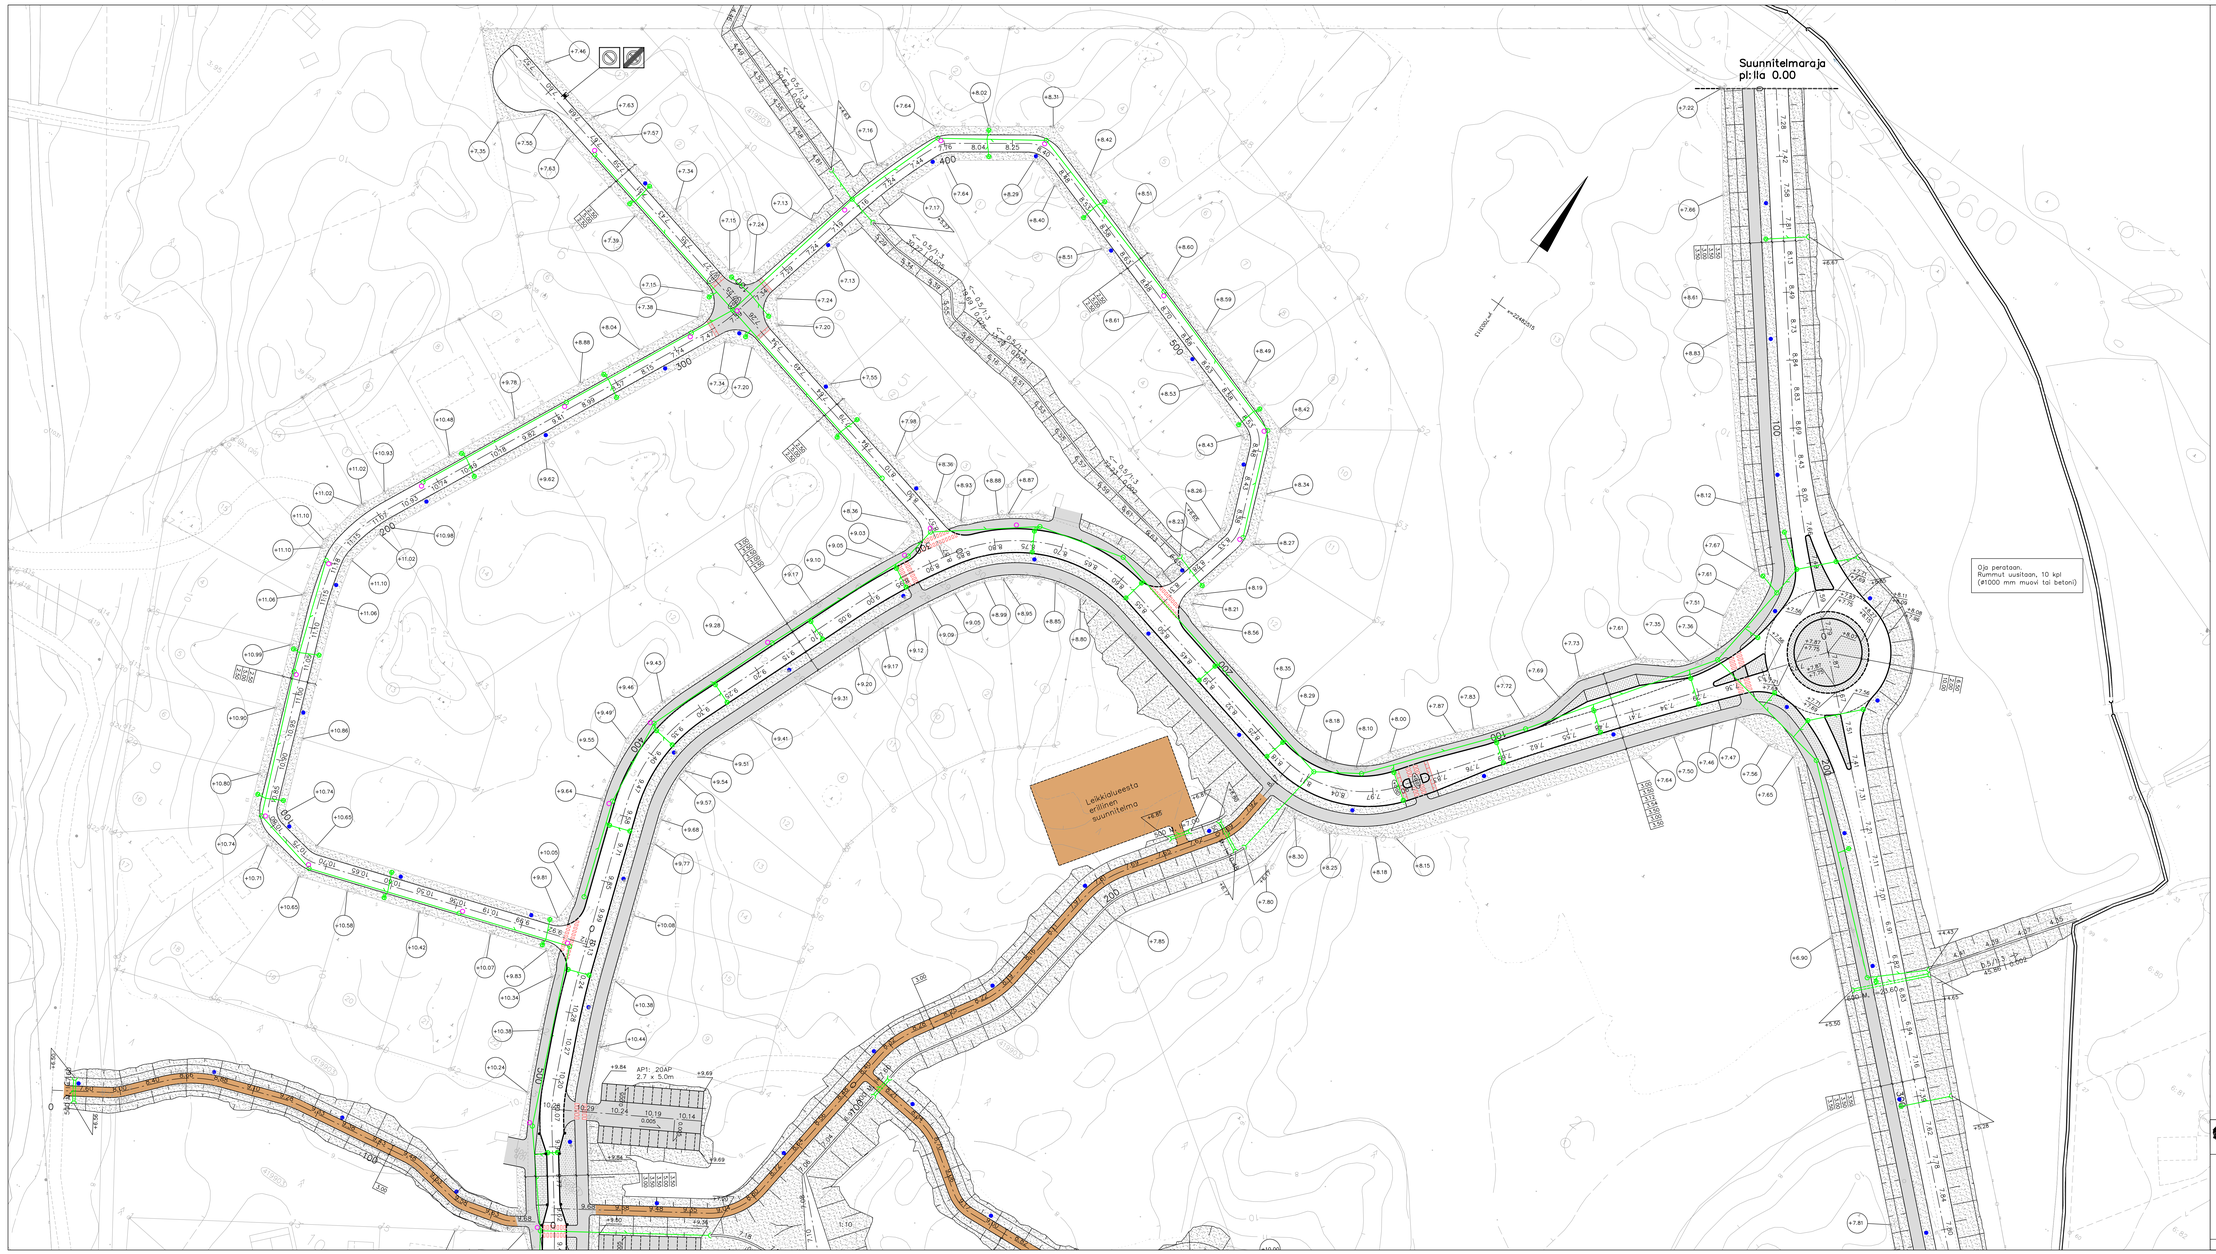

Tonttiliittymät:

Nuotiopiiri

Asuntokadut

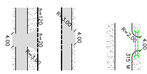

Rakenteen salaojat:
so 110 PE

Salaojien sijainti tarkistetaan työmaalla maasto-olosuhteiden mukaiseksi.

Muutos 7.8.2019: Lisätty
Leimukujan kääntöpaikka

Muutos 14.6.2019: pohjakartta
ja katukorkeudet päivitetty
vastaamaan kaavamuutosta

Tasokoordinaatisto: ETRS-GK22
Korkeusjärjestelmä: N2000

Vaasan kaupungin tekninen virasto
Kunttatekniska
Vasa stads tekniska verk
Kaavoitusyksikkö

LÄNSINIITTY

Kaskimaantie p/v 0-340 (a-2115)
Nuotiopiiri p/v 0-540 (a-2116)
Liekkikuja (a-2112)
Avotulenkuja (a-2114)
Leimukuja (a-2113)
Nuotiokuja (j-208)
Virkistysalueretitti 1 (j-209)
Virkistysalueretitti 2 p/v 0-60 (j-210)

Katusuunnitelma

SUUNN.		
TARK.		
Vastuuh. Ver		
YHD. TARK.		
HYV.PÄÄLL.		
SUUNN. PÄÄL.	JK	
SUHDE	PIIR.no	
MITTAKAAVA	RITN.nr	
1:500	a-2108/a	
LIITT.PIIRR.no		
SAMMANH.MED.	RITN.nr.	
HYV.PÄÄS.		
OSUUS		

hyväksytty