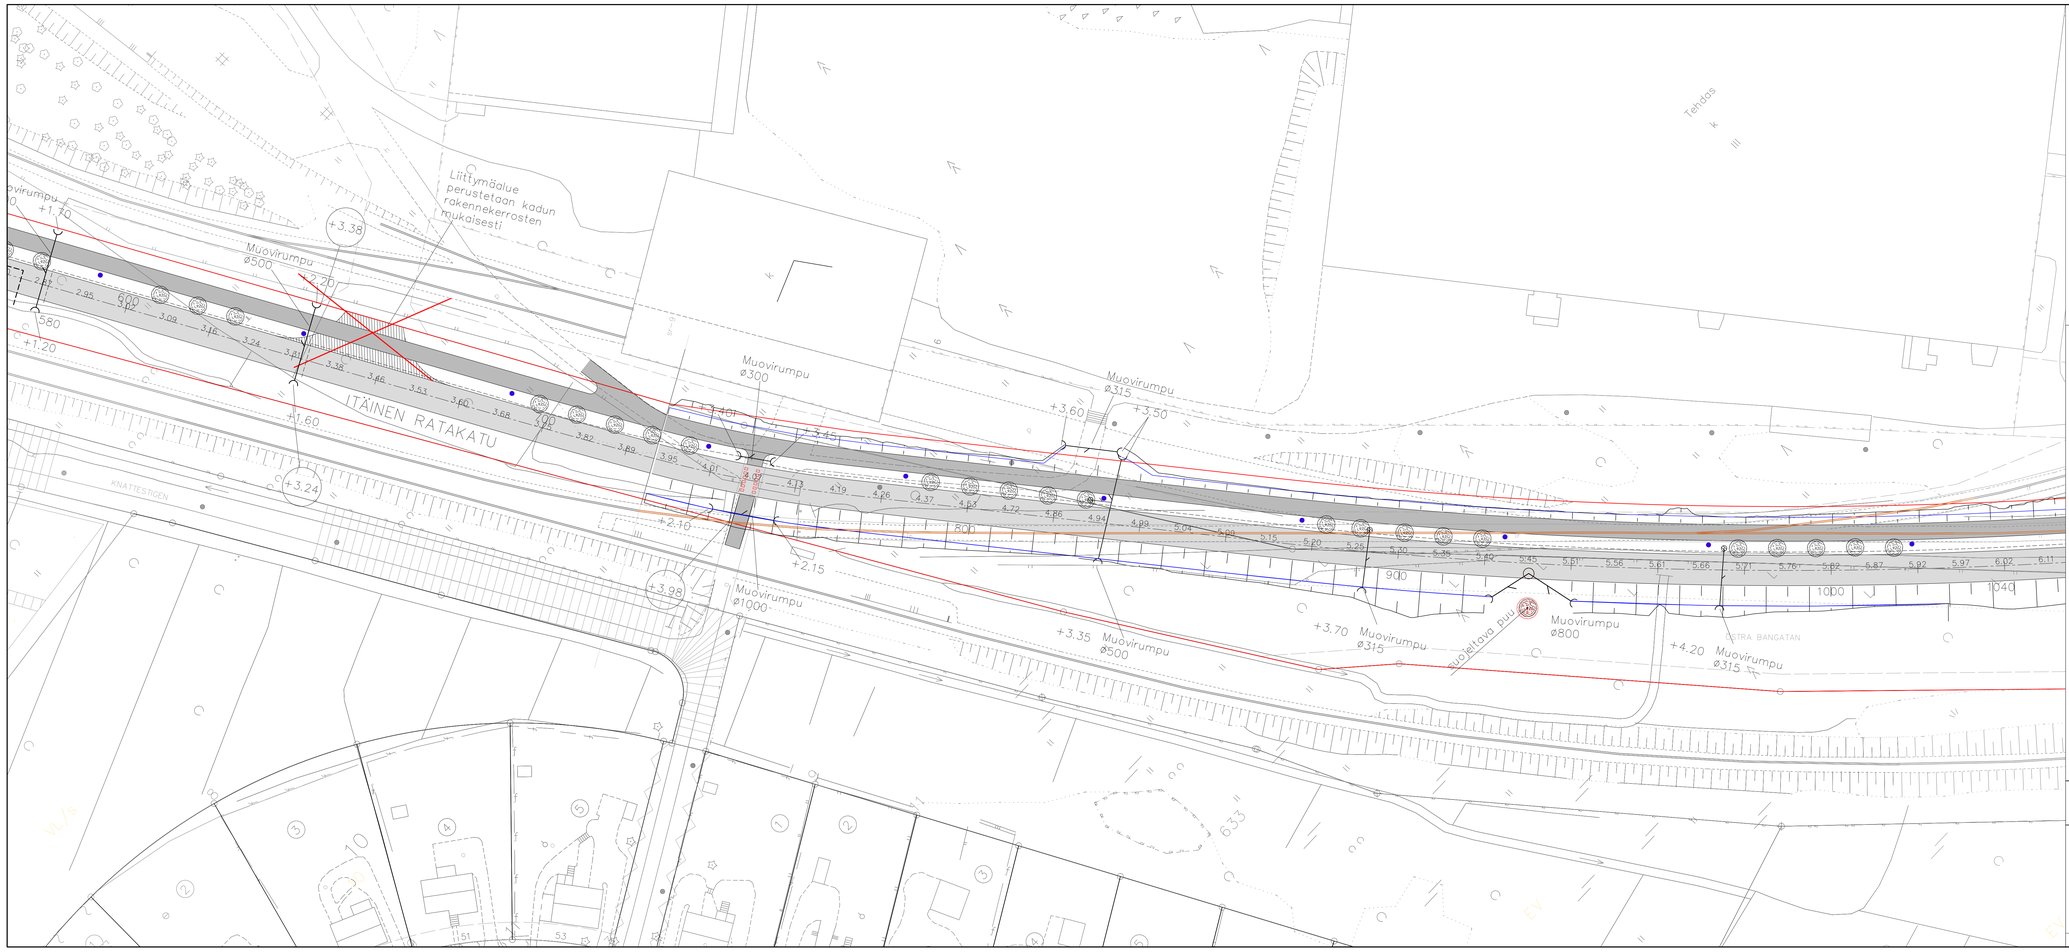

Tasokoordinaatisto ETRS-GK22
Korkeusjärjestelmä N2000

Vaasan kaupungin tekninen virasto
Kuntatekniikka
Vasa stads tekniska verk
Kommunteknik

KORKEAMÄKI

Itäinen Ratakatu plv 580-1040

Katusuunnitelma

hyväksytty

HYVÄKS. GODK.	
TARK. GRANSK.	
Vaasan Vesi Vasa Vatten	
LIK.SUUN. TRAFIKPLAN.	
SUUNN. PLAN.	
SUHDE SKALA 1:500	PIIR.no RITN.nr a-2170/ a2/a4
LIITT.PIIRR.no SAMMANH.MED RITN.nr	
HYVÄKS. GODK.	