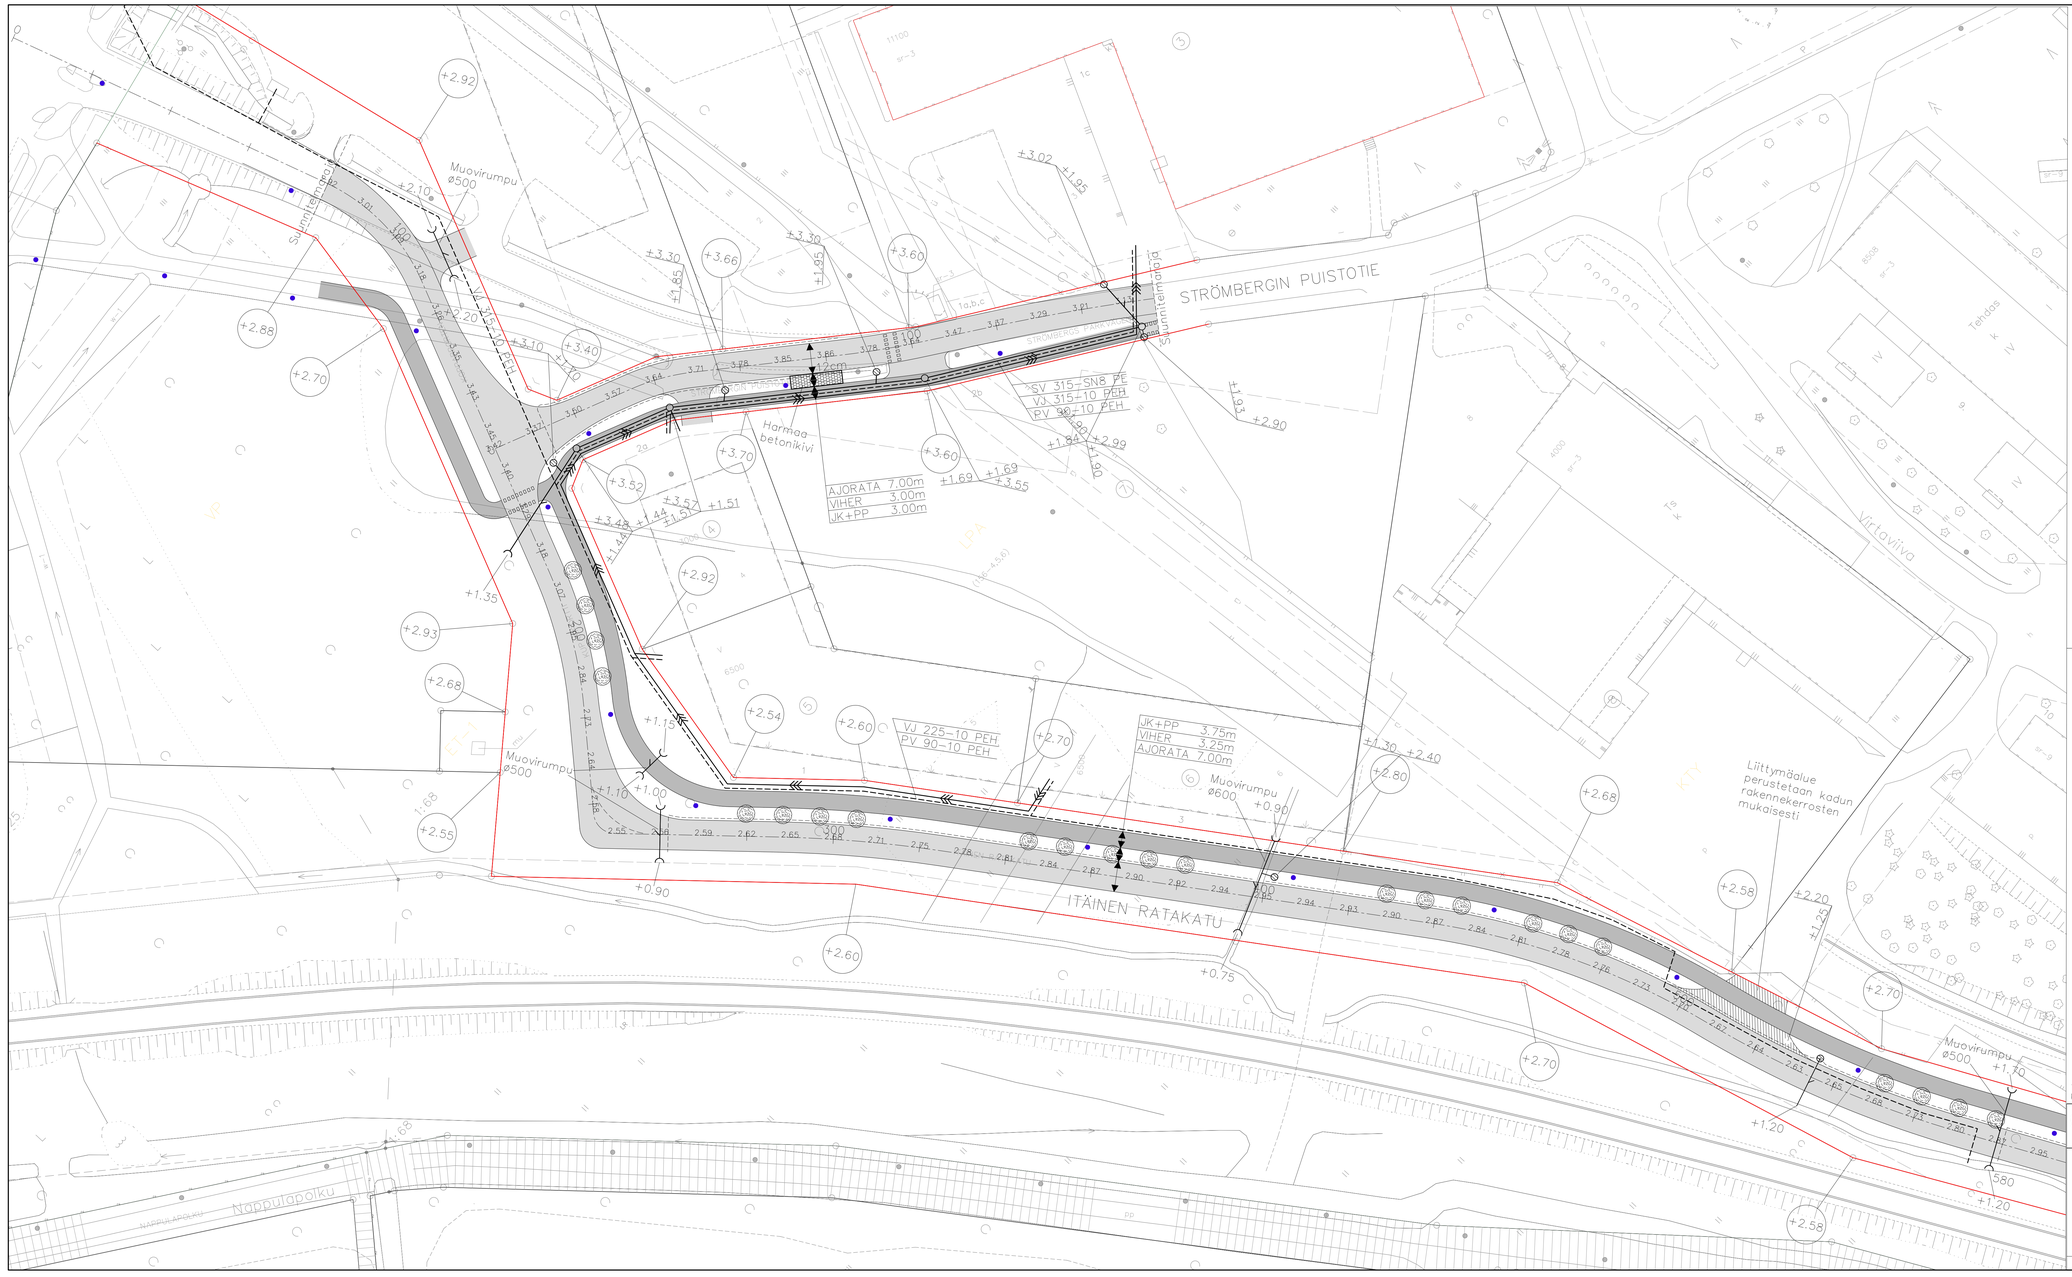

Tasokoordinaatisto ETRS-GK22
Korkeusjärjestelmä N2000

Vaasan kaupungin tekninen virasto
Kuntatekniikka
Vasa stads tekniska verk
Kommuntekniik

KORKEAMÄKI

Itäinen Ratakatu plv 80-580
Strömbergin puistotie 0-160

Katusuunnitelma

hyväksytty

HYVÄKS. GODK.	
TARK. GRANSK.	
Vaasan Vesi Vasa Vatten	
LIK.SUUN. TRAFIKPLAN.	
SUUNN. PLAN.	
SUHDE SKALA	PIIR.n:o RITN.nr
1:500	a-2170/ a1/a4
LIITT.PIIRR.n:o SAMMANH.MED RITN.nr	
HYVÄKS. GODK.	