


KOORDINAATILUETTELO KOORDINATFÖRTECKNING
 Tasokoordinaatisto/Plankordinatsystem: ETRS-GK22
 Korkeusjärjestelmä/Höjdsystem: N2000

Nro	X	Y	Z	Loatu
1	6998423.512	22477968.217	0.000	
2	6998398.614	22477965.963	0.000	
3	6998406.911	22477874.338	0.000	
4	6998431.809	22477876.593	0.000	
5	6998430.005	22477896.511	0.000	
6	6998405.107	22477894.257	0.000	
7	6998408.263	22477859.400	0.000	
8	6998430.531	22477861.416	0.000	

MUODOSTUMINEN

KIINTEISTÖ	P-ALA	OSAPINTA-ALA	KIINTEISTÖ	M-ALA
013 0011 0005	2655	470	013 0001 0018	
		1800	013 0011 0002	
			385 403 0123 0025	0509

TONTTIJAKO		TOMTINDELNING 1:500		VAASA-VASA	
ASEMAKAAVA DETALJPLAN	1092	HYVÄKSYTTY/VAHVISTETTU GODKÄND/FASTSTÄLLD		KARTTALEHDET KARTEDELAR 25201	
EDELINEN TONTTIJAKO FÖREGÅENDE TOMTINDELNING		1052 / 7.9.1976		TJNRÖ TINR	9053096
POHJAKARTAN HYVÄKSYI JA GRUNDKARTAN GODKÄND OCH		28.11.2019		KAUP.OSA STADSDEL	13
LASK. RÄKN.		MH		KORTTELI KVARTER	11
PIIRT. RITÄRE		KA		TONTIT TOMTERNA	5
TARK. GRÄNSK.		PL		MUUTT.TONTIT TOMTER SOM ÄNDRATS 2,18	
TONTTIJAON LAATI TOMTINDELNINGEN UPPGJORD AV				Perttu Linjama	
KIINTEISTÖINSINÖÖRI FASTIGHETSINGENJÖR				Perttu Linjama	
KAUPUNGINVALTUUSTO HYVÄKSYNYT GODKÄND AV STADSFULLMÄKTIGE				EI OLE MAAREKISTERIALUETTA BERÖR EJ JORDREGISTEROMRÅDE	

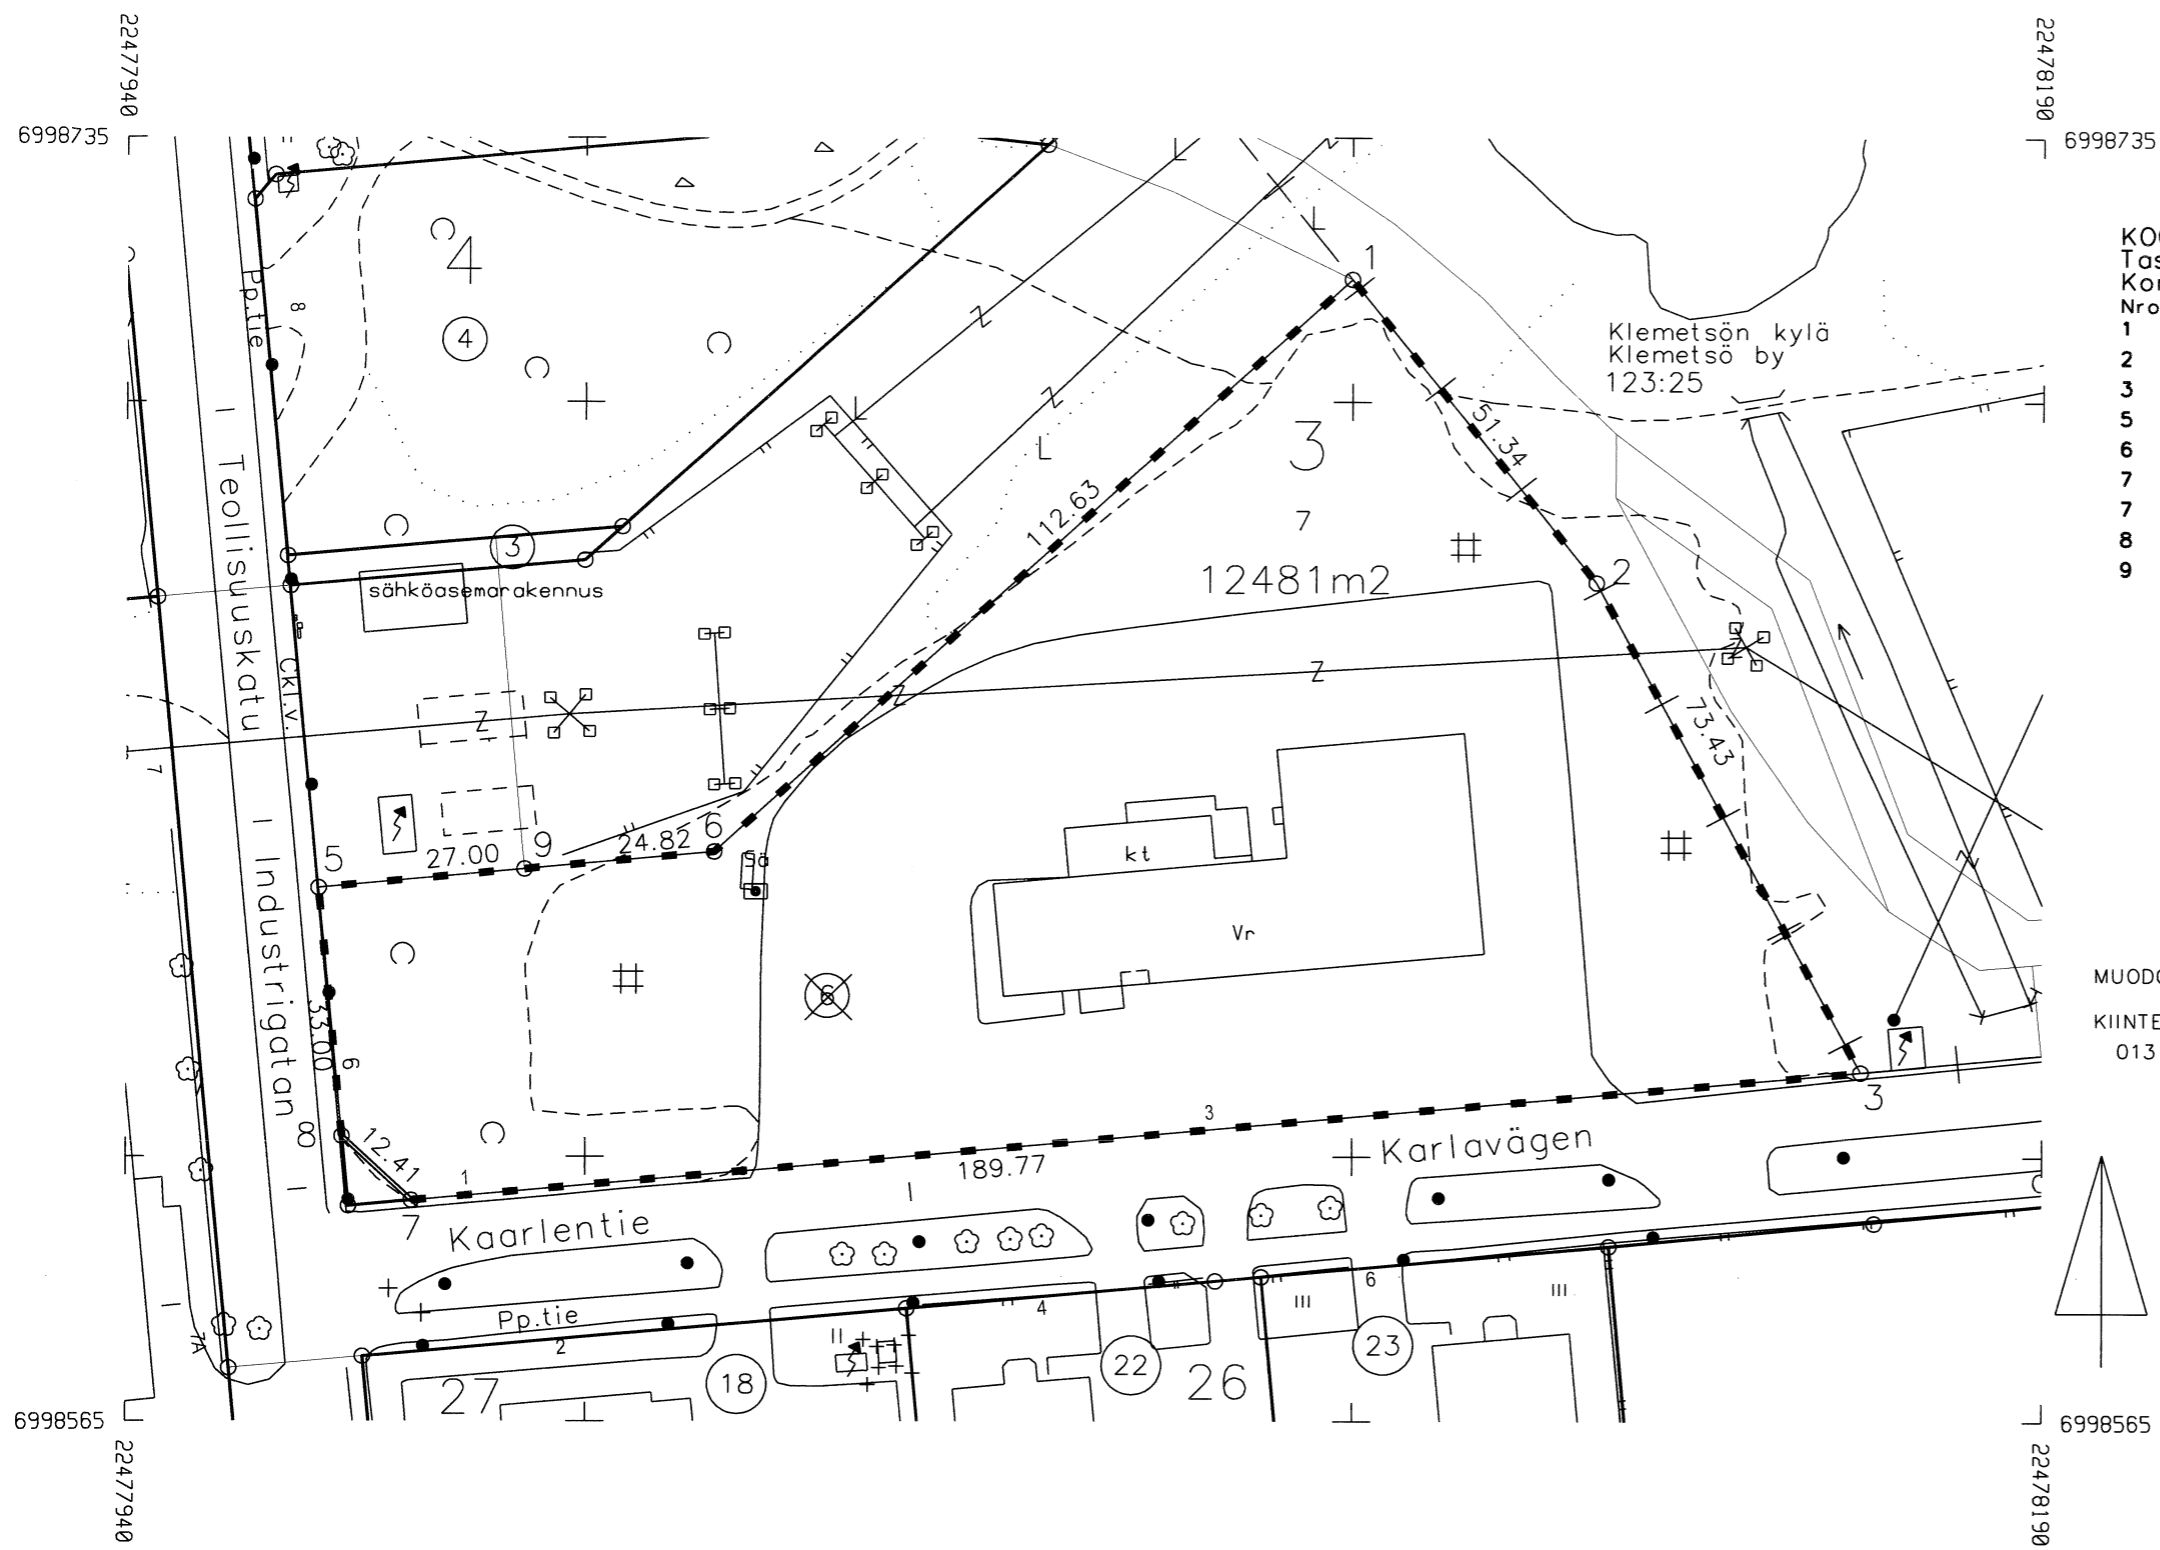


COORDINAATTILUETTELO KOORDINATFÖRTECKNING
 Tasokoordinaatisto/Plankordinatsystem: ETRS-GK22
 Korkeusjärjestelmä/Höjdsystem: N2000

Nro	X	Y	Z	Laatu
1	6998716.270	22478099.961	0.000	
2	6998676.041	22478131.850	0.000	
3	6998611.218	22478166.343	0.000	
5	6998635.543	22477965.198	0.000	
6	6998640.308	22478016.799	0.000	
7	6998594.214	22477977.339	0.000	
7	6998598.106	22478020.596	0.000	
8	6998602.687	22477968.277	0.000	
9	6998638.026	22477992.084	0.000	

MUODOSTUMINEN

KIINTEISTÖ	P-ALA	OSAPINTA-ALA	KIINTEISTÖ	M-ALA
013 0003 0007	12481	0	013 0003 0006	

TONTTIJAKO		TOMTINDELNING1:1000		VAASA-VASA	
ASEMAKAAVA DETALJPLAN	1092	HYVÄKSYTTY/VAHVISTETTU GODKÄND/FASTSTÄLLD		KARTTALEHDET KARTADELAR	25201
EDellinen TONTTIJAKO FÖREGÅENDE TOMTINDELNING	2425 /	28.03.2006		TJNRO TJNR	9053097
POHJAKARTAN HYVÄKSYI JA GRUNDKARTAN GODKÄND OCH		28.11.2019		KAUP.OSA STADSDEL	13
LASK. RAKN.	MH	TONTTIJAON LAATI TOMTINDELNINGEN UPPGJORD AV		KORTTELI KVARTER	3
PIIRT. RITÄRE	KA	KIINTEISTÖINSINÖÖRI FASTIGHETSINGENJÖR		TONTIT TOMTERNA	7
TARK. GRANSK.	PL	Perttu Linjama		MUUTT.TONTIT TOMTER SOM ÄNDRATS	6
KAUPUNGINVALTUUSTO HYVÄKSYNYT GODKÄND AV STADSFULLMAKTIGE					EI OLE MAAREKISTERIALUETTA BERÖR EJ JORDREGISTEROMRÅDE

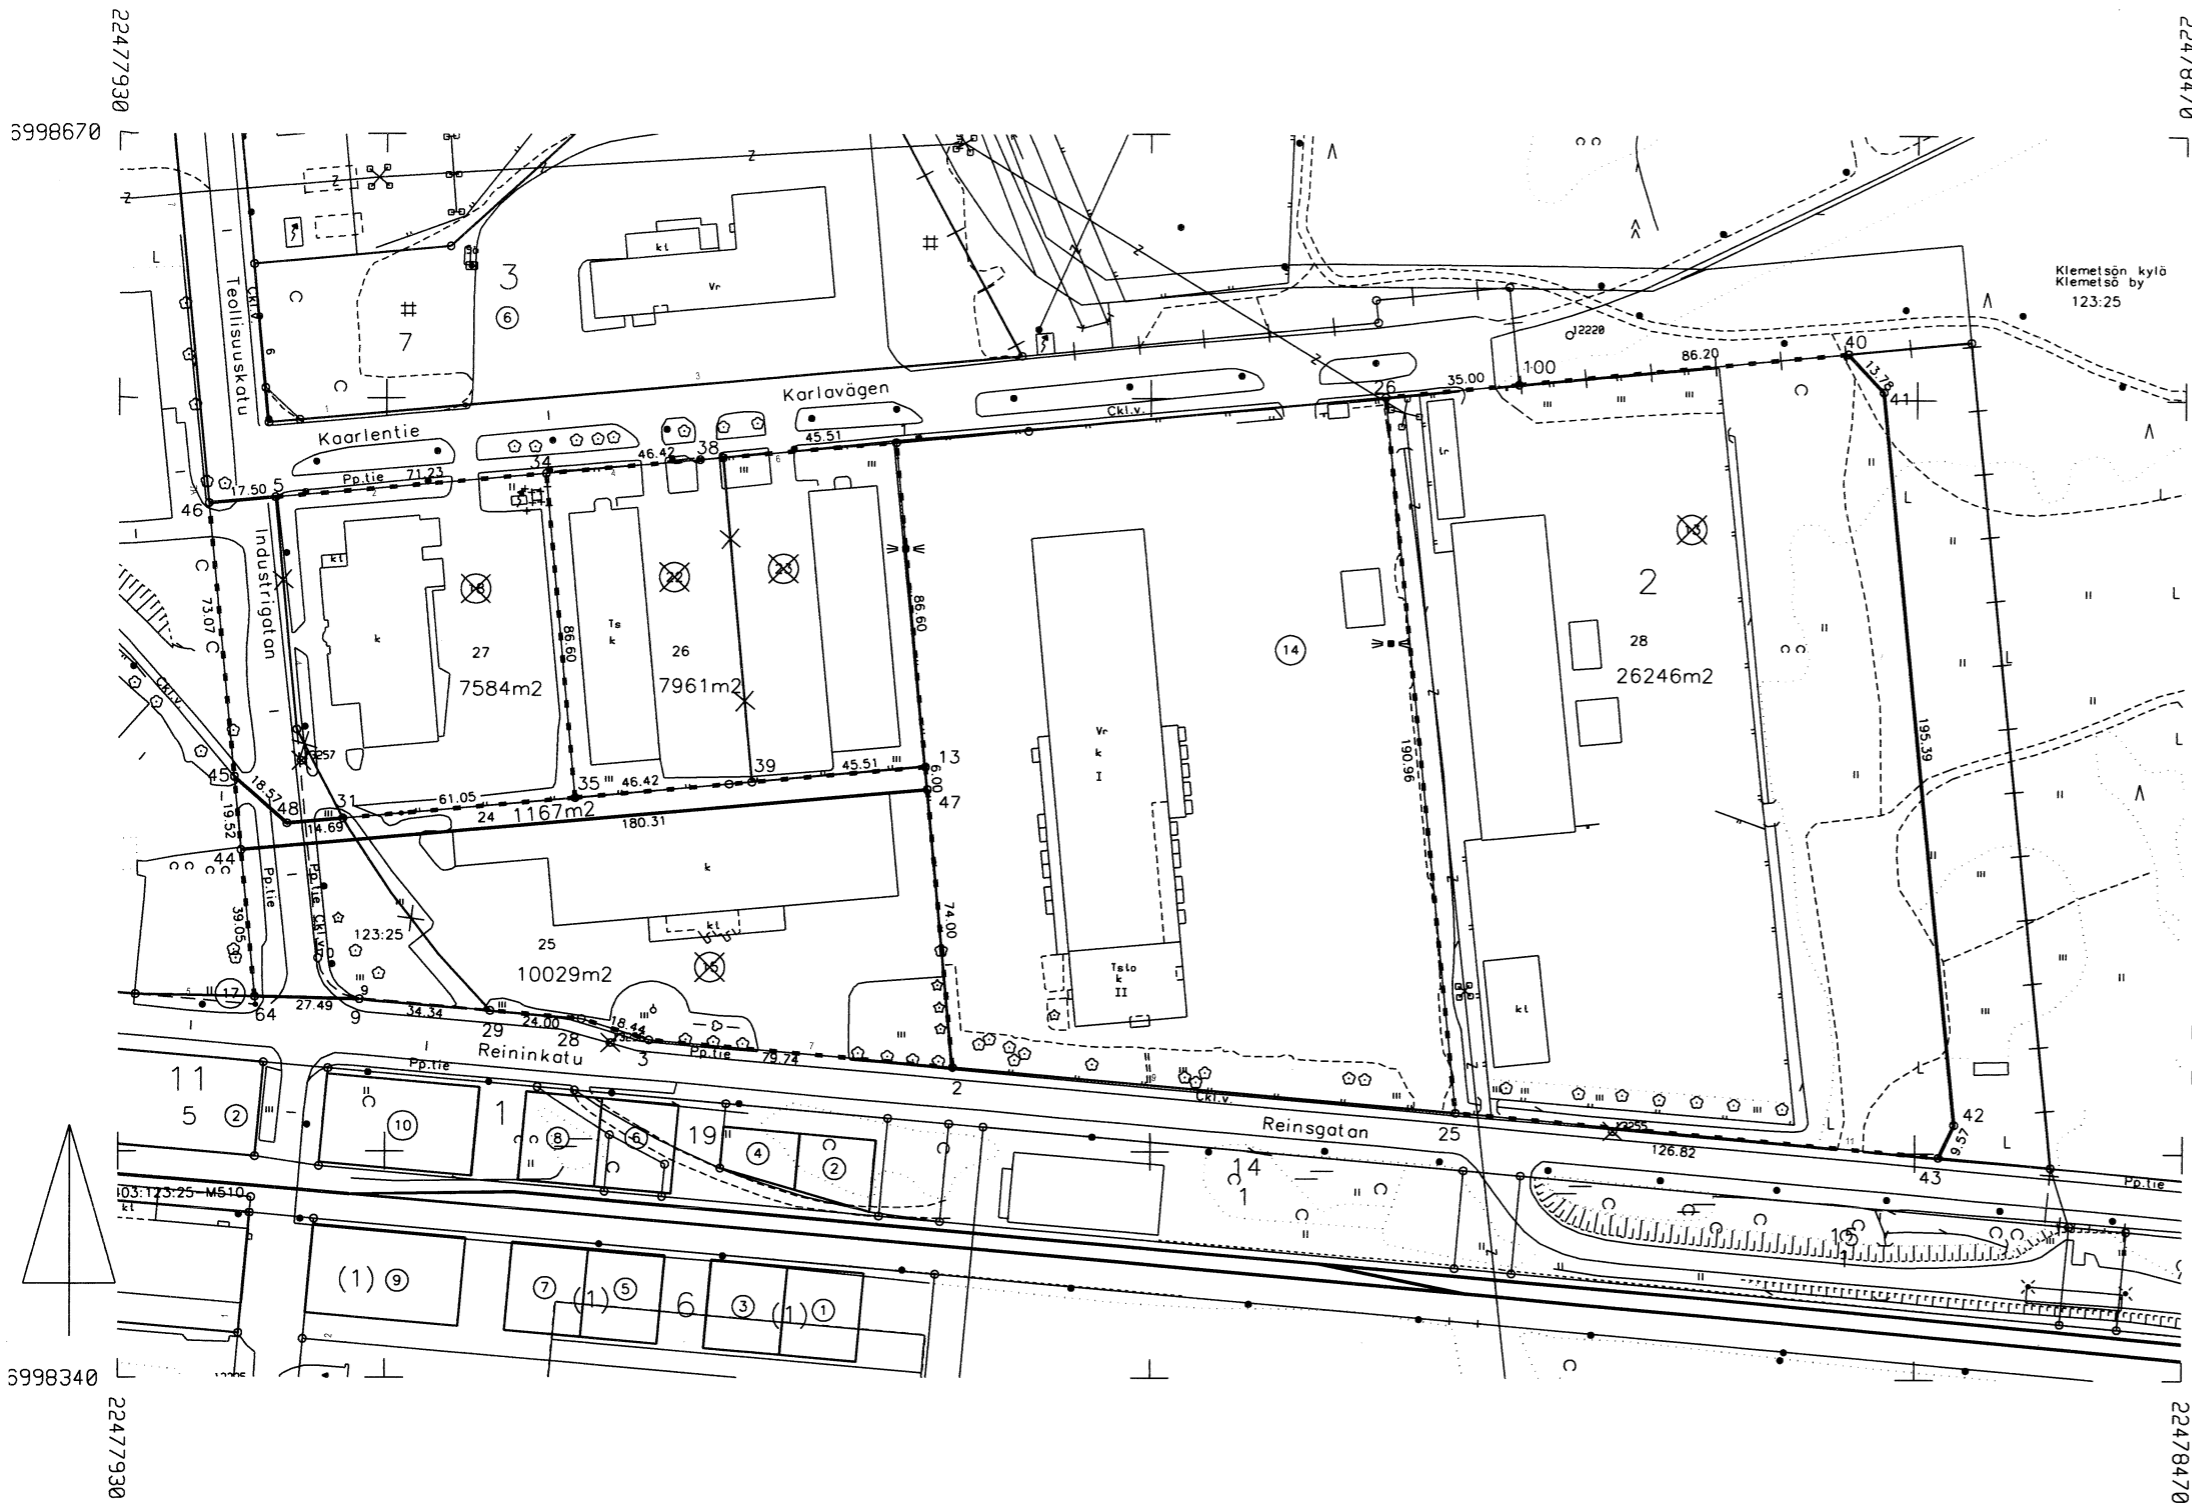

KOORDINAATTILUETTELO KOORDINATFÖRTECKNING
 Tasokoordinaatisto/Plankoordinaat system: ETRS-GK22
 Korkeusjärjestelmä/Höjdsystem: N2000

Nro	X	Y	Z	Laatu
1	6998489.599	22478004.146	0.000	
2	6998588.180	22478133.507	0.000	
3	6998422.254	22478148.430	0.000	
5	6998429.446	22478069.011	0.000	
9	6998573.565	22477971.004	0.000	
9	6998440.315	22477993.340	0.000	
9	6998440.315	22477993.340	0.000	
13	6998501.932	22478141.263	0.000	
25	6998410.354	22478279.836	0.000	
26	6998600.408	22478261.233	0.000	
28	6998435.053	22478051.445	0.000	
29	6998437.218	22478027.543	0.000	
31	6998488.228	22477988.898	0.000	
34	6998579.945	22478041.947	0.000	
35	6998493.697	22478049.704	0.000	
38	6998584.103	22478088.180	0.000	
39	6998497.855	22478095.937	0.000	
40	6998612.214	22478381.850	0.000	
41	6998602.045	22478391.147	0.000	
42	6998407.588	22478410.181	0.000	
43	6998398.918	22478406.137	0.000	
44	6998479.804	22477962.213	0.000	
45	6998499.244	22477960.391	0.000	
46	6998571.997	22477953.575	0.000	
47	6998495.956	22478141.801	0.000	
48	6998486.905	22477974.272	0.000	
64	6998440.922	22477965.856	0.000	
100	6998603.817	22478296.065	0.000	

MUODOSTUMINEN				
KIINTEISTÖ	P-ALA	OSAPINTA-ALA	KIINTEISTÖ	M-ALA
013 0002 0024	1167	909	013 0002 0015	
		258	403 0123 0025	
013 0002 0025	10029	8200	013 0002 0015	
		1829	403 0123 0025	
013 0002 0026	7961	4020	013 0002 0022	
		3941	013 0002 0023	
013 0002 0027	7584	6033	013 0002 0018	
		1551	403 0123 0025	
013 0002 0028	26246	26246	013 0002 0013	

TONTTIJAKO TOMTINDELNING 1:2000 ASEMAKAAVA 1092 HYVÄKSYTTY/VAHVISTETTU DETALJPLAN 1092 GODKÄND/FASTSTÄLLD		VAASA-VASA KARTTALEHDET 25201 KARTADELAR 25201	
EDELLINEN TONTTIJAKO 1255 / 27.11.1979 FÖREGÅENDE TOMTINDELNING		TJNRO 9053098 TINR	
POHJAKARTAN HYVÄKSYI JA 28.11.2019 GRUNDKARTAN GODKÄND OCH		KAUP. OSA 13 STADSDEL	
TONTTIJAON LAATI TOMTINDELNINGEN UPPGJORD AV		KORTTELI 2 KVARTER	
LASK. RAKN. MH PIIRT. RITARE KA TARK. GRANSK. PL	KIINTEISTÖINSINÖÖRI FASTIGHETSINGENJÖR <i>Perttu Linjama</i> Perttu Linjama		TONTIT 24,25,26,27,28 TOMTERNA
KAUPUNGINVALTUUSTO HYVÄKSYNYT GODKÄND AV STADSFULLMÄKTIGE		MUUTT. TONTIT 13,15,18,22,23 TOMTER SOM ÄNDRATS	
		EI OLE MAAREKISTERIALUETTA BERÖR EJ JORDREGISTEROMRÅDE	