


Kaikki mitat ja pintakorot ovat piirustuksessa "Pohjapiirustus, Pinnantasaus", GEO 1663 01 (uusin versio)

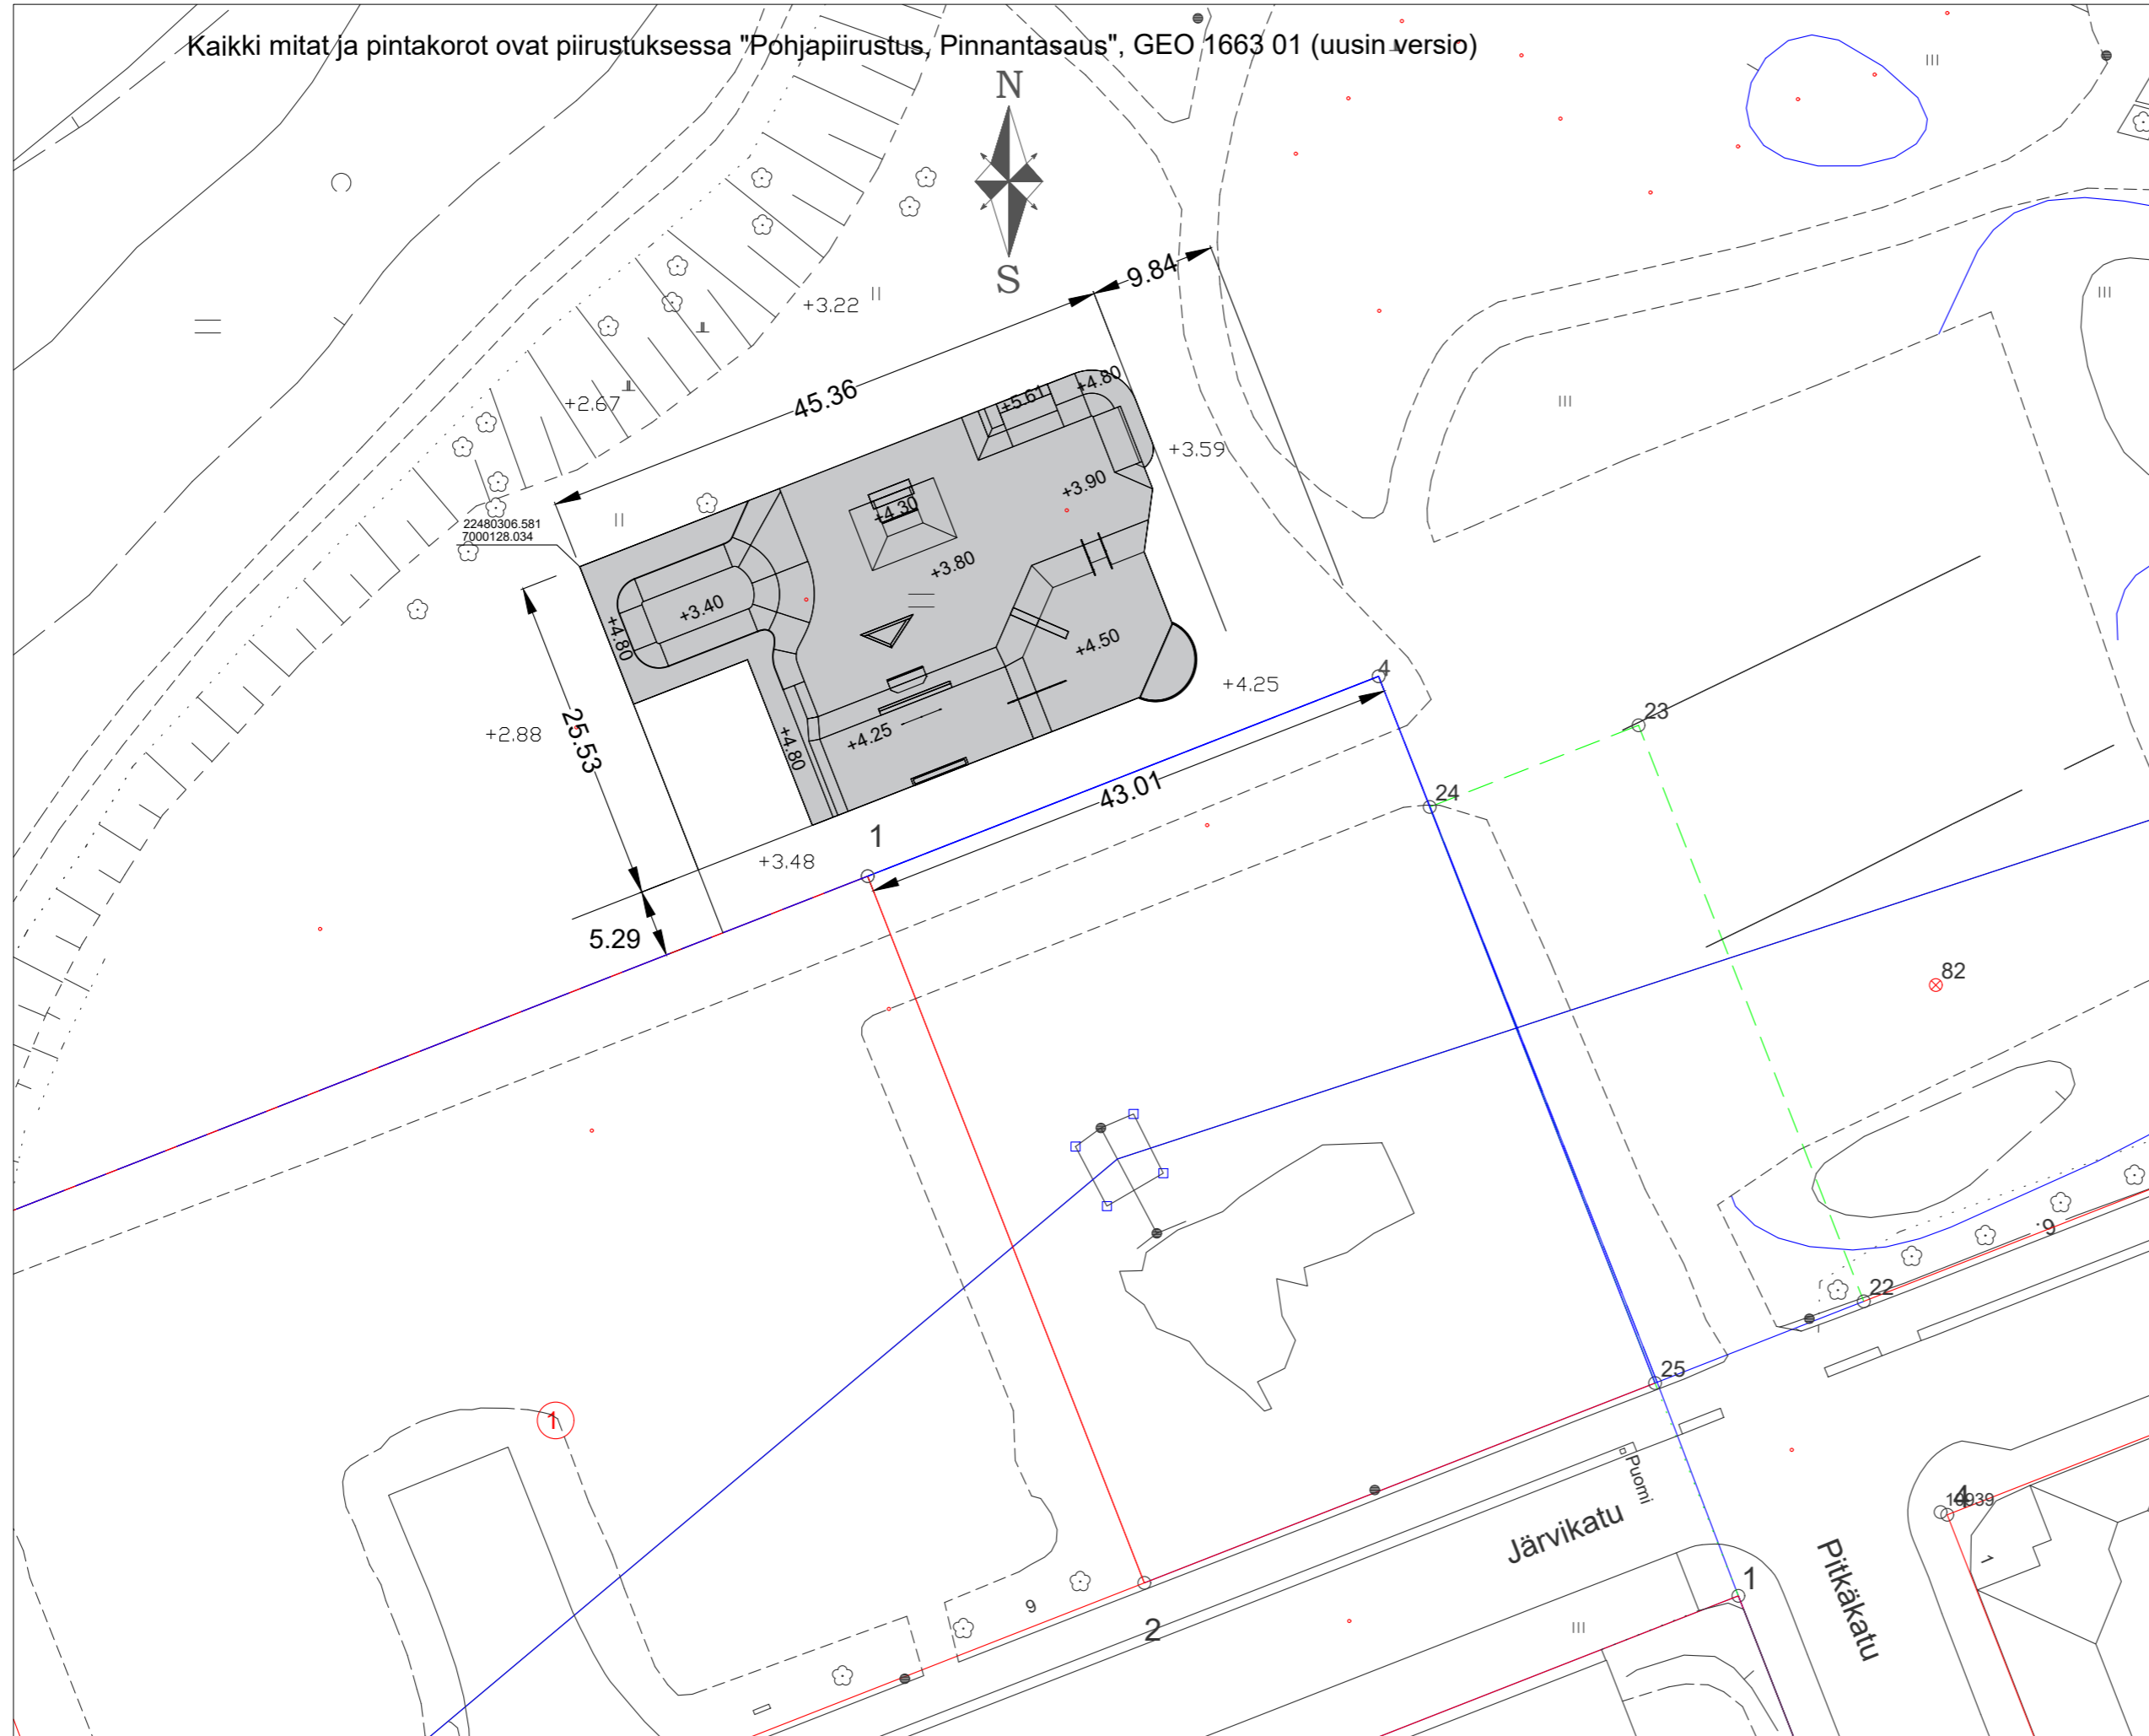

Kaikki mitat ja pintakorot ovat piirustuksessa "Pohjapiirustus, Pinnantasaus", GEO 1663 01 (uusin versio)

Suunnittelija:	CONCRETE PROOF	Mittakaava:	1:500
Päivämäärä:	28.8.2019	Piirustuksen sisältö:	Asemapiirros
Kohde:	VAASAN SKEITTIALUE	Piirustusnumero:	1663_08
		Kaupungin arkistointinumbero:	j-217
Tero Pikkarainen, 040 822 6227		tero.pikkarainen@concreteproof.fi	www.concreteproof.fi