Paaluväli 300-850, Välillä Kuulahdenkatu ja Sininen tie

Pyörätie + jalankulku = 4.0 m

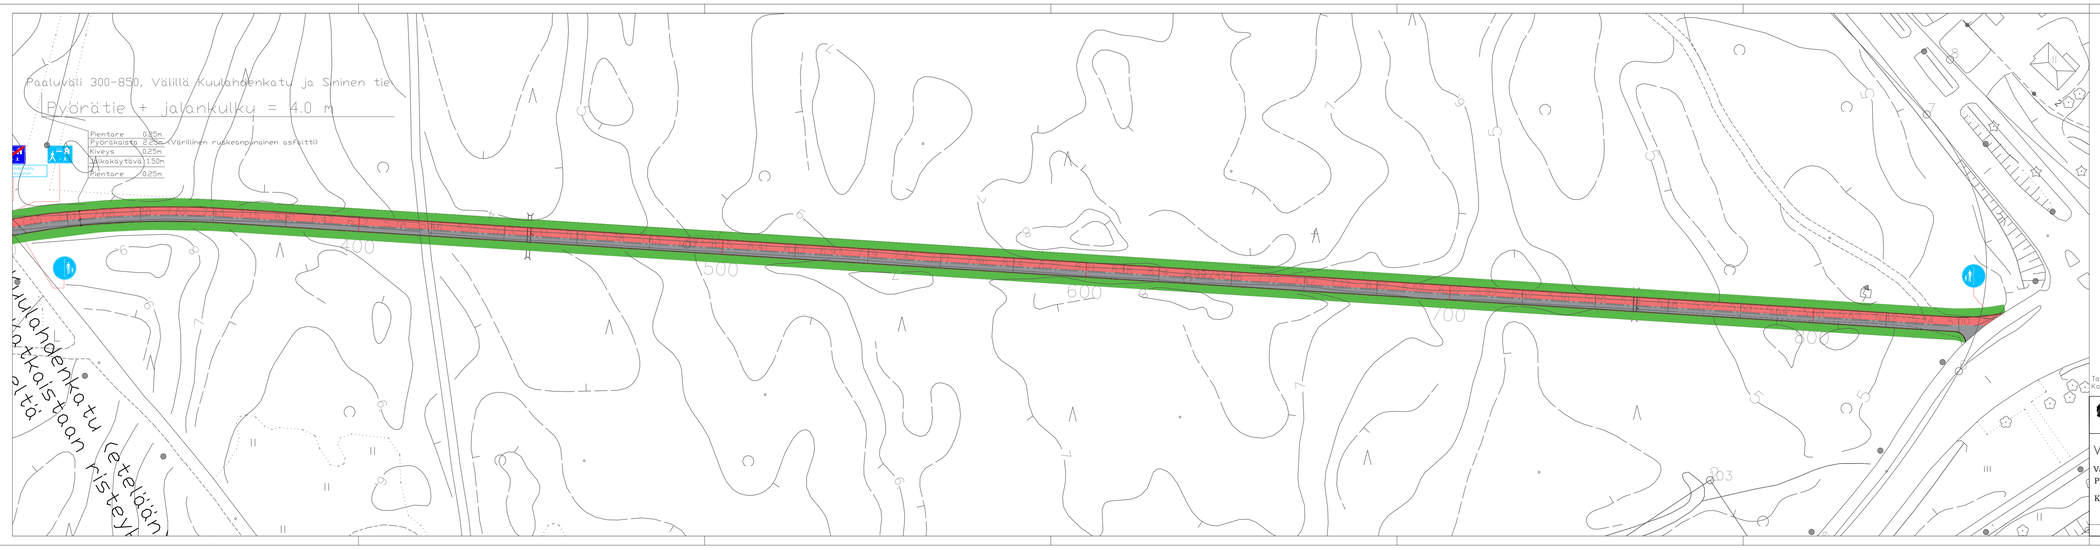

Tasokoordinaatisto ETRS-GK22
Korkeusjärjestelmä N2000

Vaasan kaupungin tekninen virasto
Kuntatekniikka
Vasa stads tekniska verk
Kommunteknik

VASKILUOTO

Vaskiluodon pyörätie, välillä Kaarlentie ja Sininen tie
PLV 400-850

Katusuunnitelma

hyväksytty

TYÖKS.		
TARK.		
Vaasa Vatten		
TRAFIKPLAN.		
SUUNN.	N	
PLAN.	27.2.2020	
MITTAKAAVA		PIIR.n:o
	1:500	RITN.nr
		b-454/1.1
LIITT.PIIRR.n:o		
SAMMANH.MED. RITN.nr		
TYÖKS.		
LOOK.		