



1 — 1

RUNKOPUUTAVARA PAINEKYLLÄSTETTY
TASOT, KAITTEET, SEINÄMÄT: LEHTIKUUSI

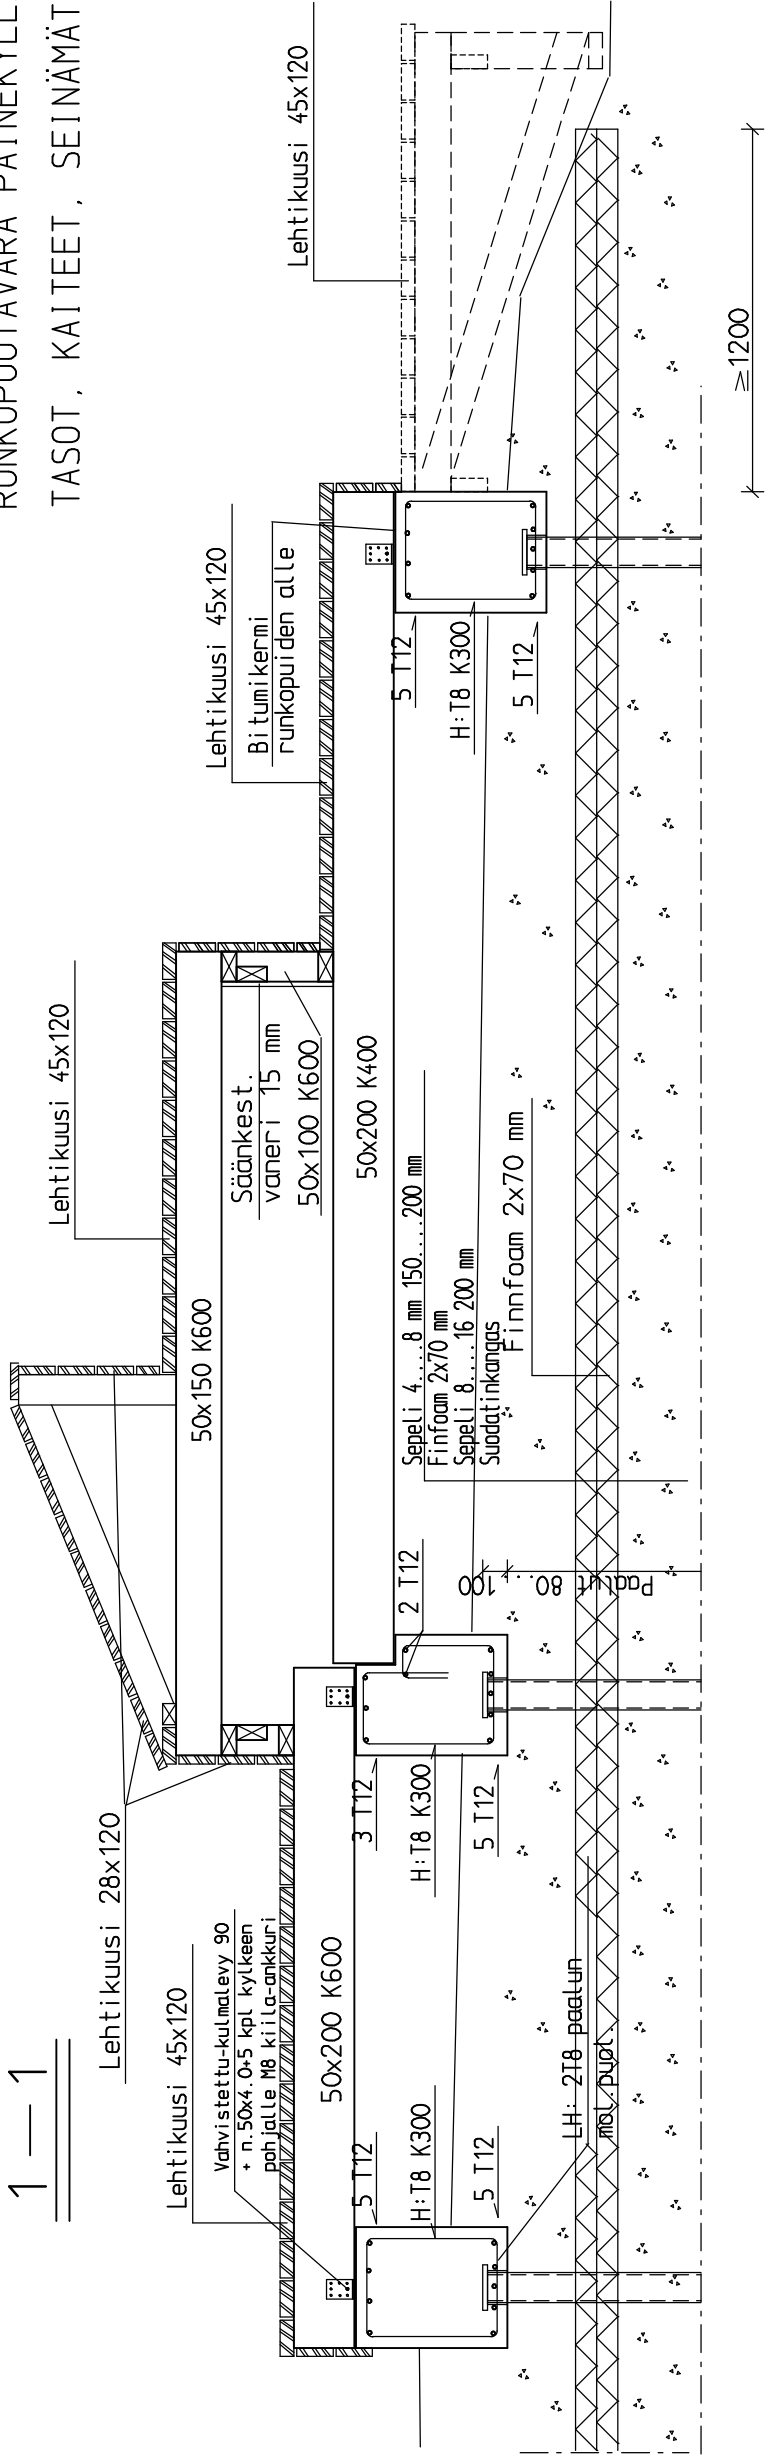

2 — 2

HUMUSPITOISET MAA-AINEKSET POISTETAAN
PAALUTETTAVALTA RAKENNUSALUEelta !

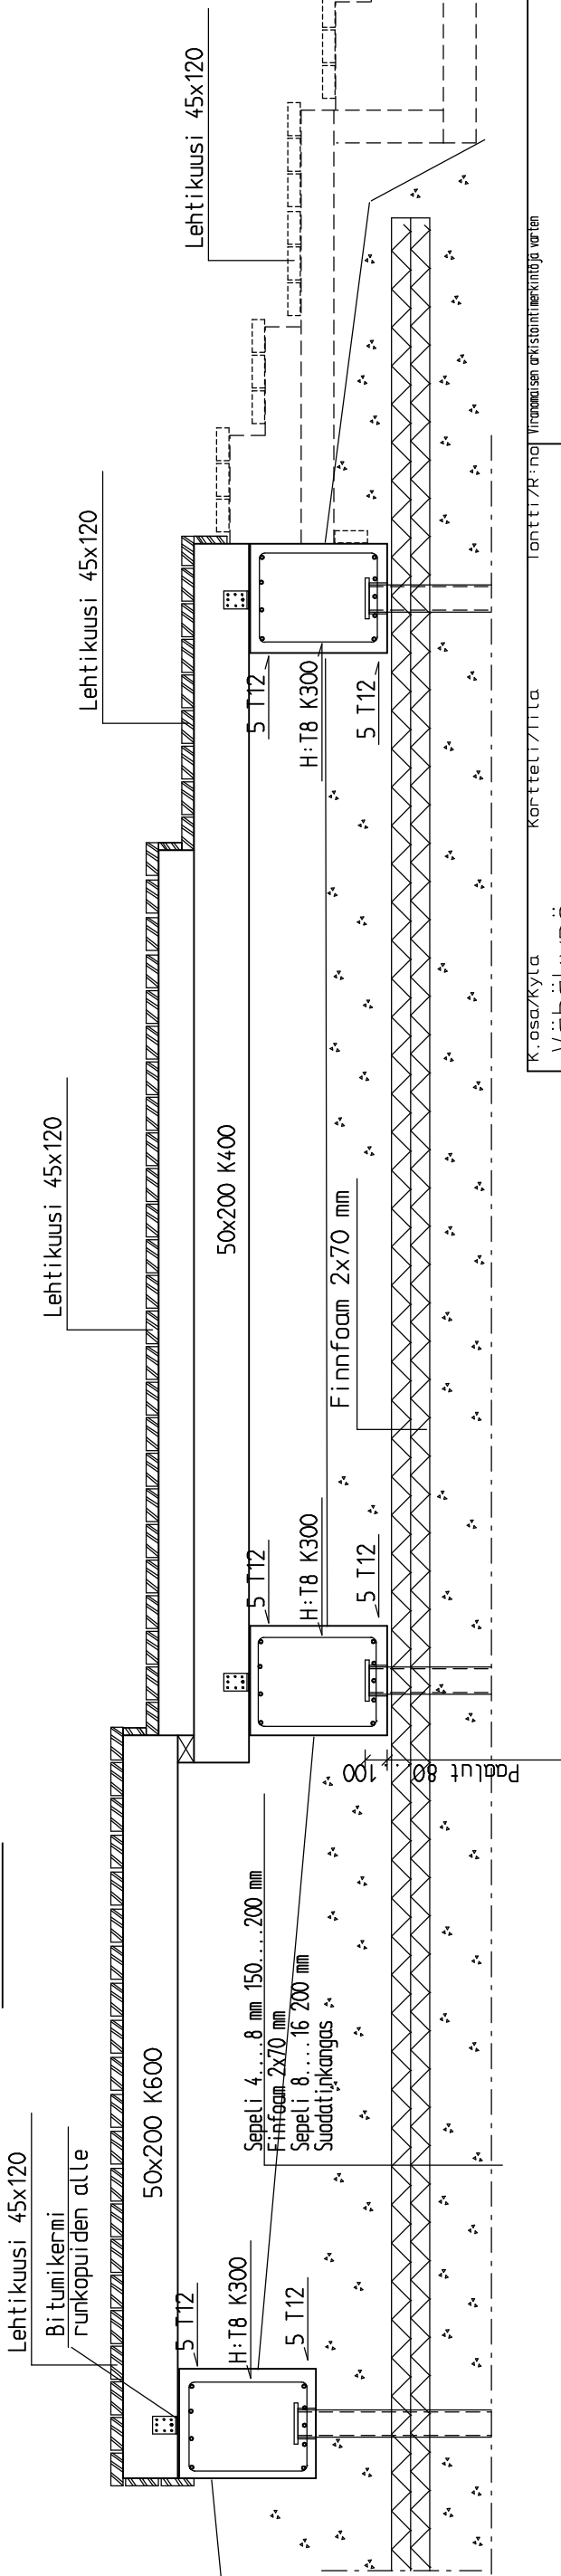

MITAT TARKISTETAAN PAIKAN PÄÄLLÄ
MAASTON MUKAAN

K.osa/Kylä	Kortteli/tila	toetti/R:nä	Vuorokauden arvioinninmerkintä ja värien
Vähäkylä			
Rakennus-toimenpide	Piirustuslaji	Juoks. nro	
UUDISRAKENNUS	RAKENNEPIIRUSTUS		
Rakennuskohde	Piirustuksen sisältö	Mittakaavat	
VÄHÄKYRÖ KIRKKOSAARI	PYSYVÄT TASOT		
UIMAPAIKKA	RAK. LEIKKAUKSET 1 JA 2	1:25	
Kirkkosaari			
65500 Vähäkylä			
Suunnittelijan nimi, päiväys ja alalehti	Piir. K. J.		
INSINÖÖRI TOIMISTO K. JOKIMÄKI KY Joontie 20, 66400 Laihia p. 040 586 2500			
Suunnitelua, työn numero ja piirustuksen numero			Muutos
Laihia 25.11.2019 Kari Jokimäki RI	RAK 1180 - 2		

Kari Jokimäki