


VASKILUODON PYÖRÄTIE
TYYPPIPOIKKILEIKKAUS 1:100

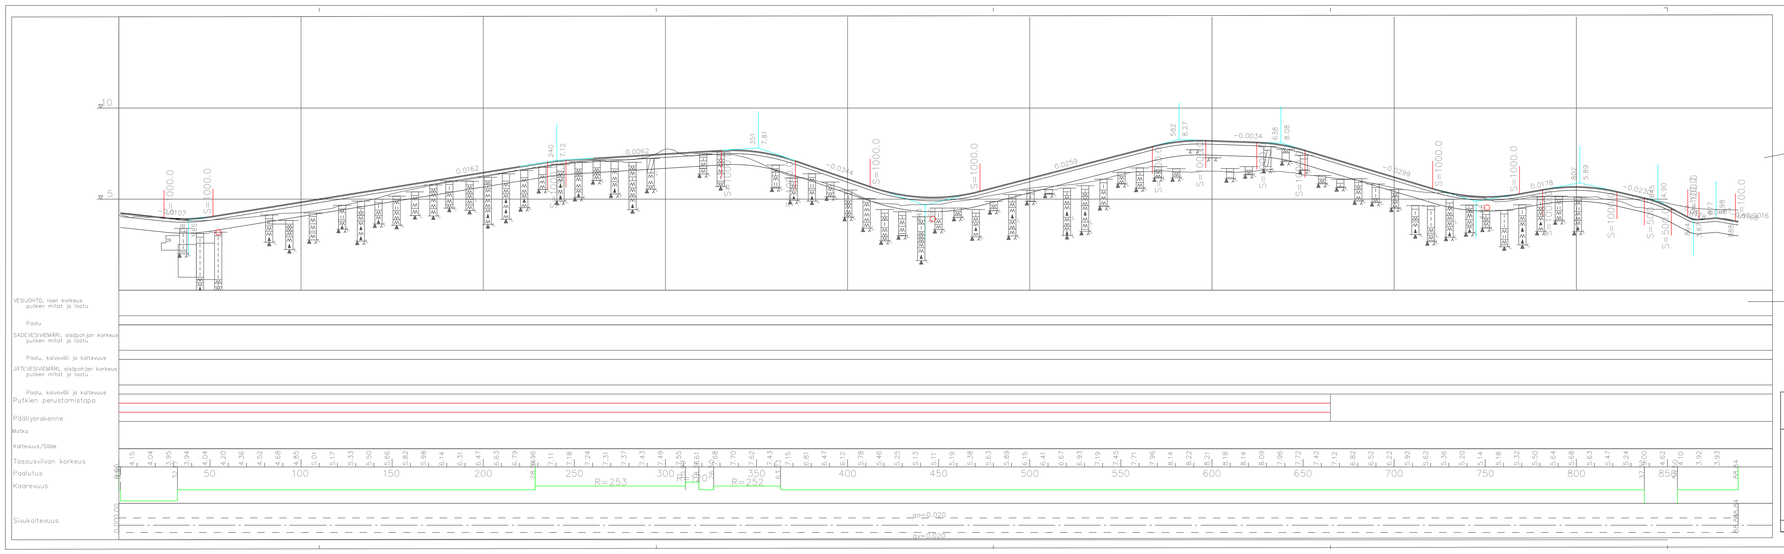


Tasokoordinaatisto ETRS-GK22
Korkeusjärjestelmä N2000

Vaasan kaupungin tekninen virasto
Kuntatekniikka
Vasa stads tekniska verk
Kommunteknik

# VASKILUOTO

Vaskiluodon pyörätie, välillä Kaarlentie ja Sininen tie

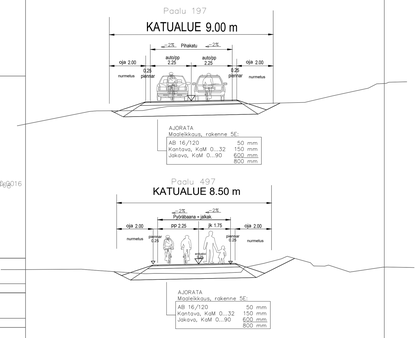Pituusleikkaus

| | | |
|---|---|---|
| HYVÄKS. GODK. | | |
| TARK. GRANSK. | | |
| Vaasan Vesi Vasa Vatten | | |
| LIK.SUUN. TRAFIKPLAN. | | |
| SUUNN. PLAN. | | |
| SUHDE SKALA | 1:100, 1:1000 | PIIR.n:o RITN.nr b-454/2 |
| LITT.PIIRR.n:o SAMMANH.MED. RITN.nr | | |
| HYVÄKS. GODK. | | |

hyväksytty