


Maanpinta arvioitu kairaustuloksista

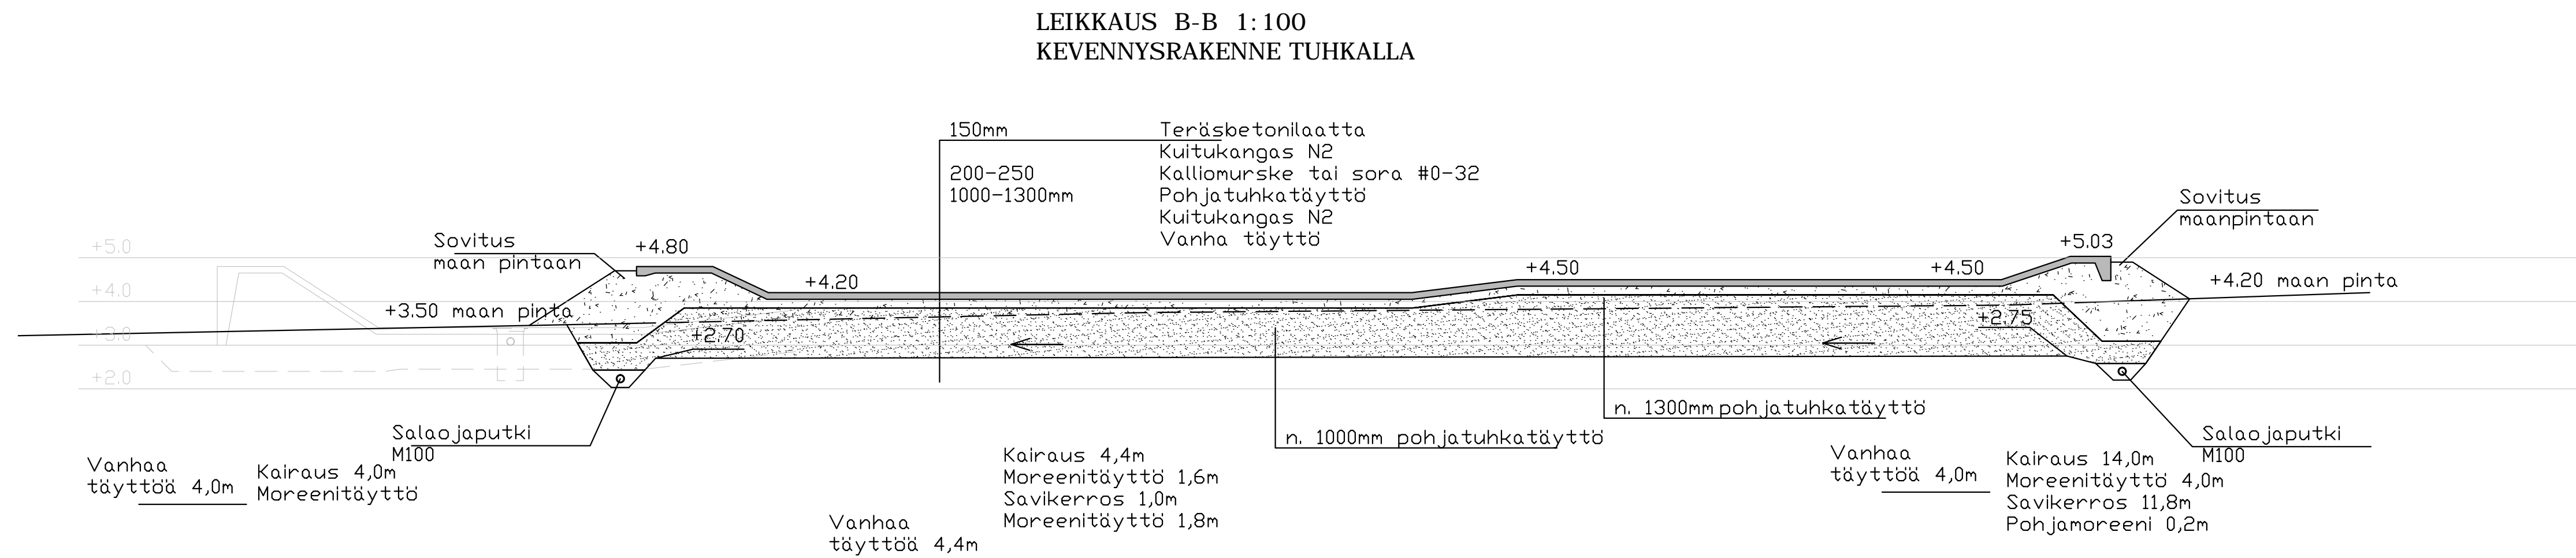

B	11.11.2019	ORi	Pohjatuhkakerroksen lisäys 800->1000mm, korkoja muutettu
A	30.9.2019	PLo	Pohjatuhkakerroksen lisäys 600->800mm, korkoja muutettu
REV	PVM	TEKIJÄ	ERITTELY
-	-	-	-
Kaupunginosa/Kylä	Kortteli/Tila	Tonni/mo	Viranomaisten merkintöjä
-	-	-	-
Rakennuksen numero/Rakennusten numerot/Rakennustunnus/Rakennustunnukset			
Rakennustoimenpide <b>UUDISRAKENNUS</b>		Piiustuslaji <b>POHJARAKENNEPIIRUSTUS</b>	
Kohde <b>VAASAN SKEITTIPARKKI ONKILAHDENPUISTO VAASA</b>		Piirustuksen sisältö <b>PITUUSLEIKKAUS A-A PITUUSLEIKKAUS B-B</b>	
		Suunnittelualue, työnnumero ja piirustuksen numero	
<b>sipti consulting</b>		<b>GEO 1663 02 A</b>	
Sipti Oy Paasikivenkatu 13, 04200 Kerava 050 569 0991, 040 7558 779		Tiedosto Kaupungin arkistointinumero: j-217/2	
Päiväys <b>14.8.2019</b> Suunn. P.Lönnqvist		Piirt. -	
Vastuullinen suunn. Ossi Rintala, RI			