



K5

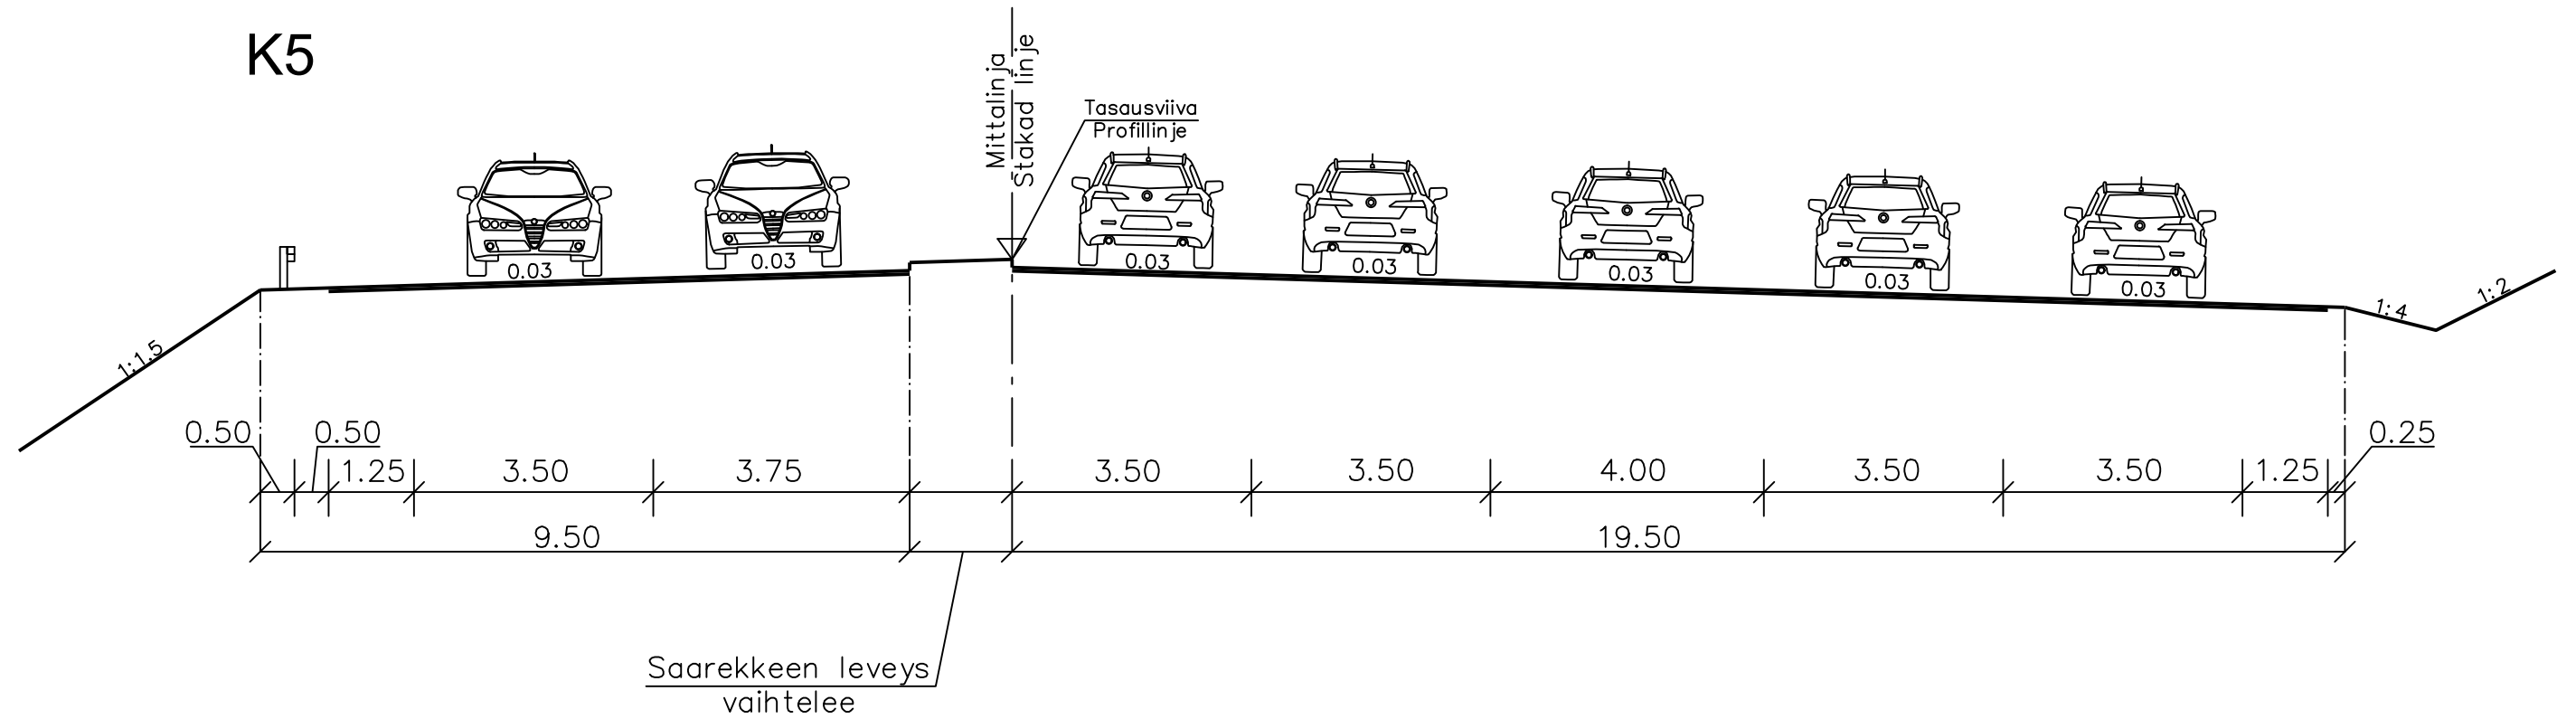

M1

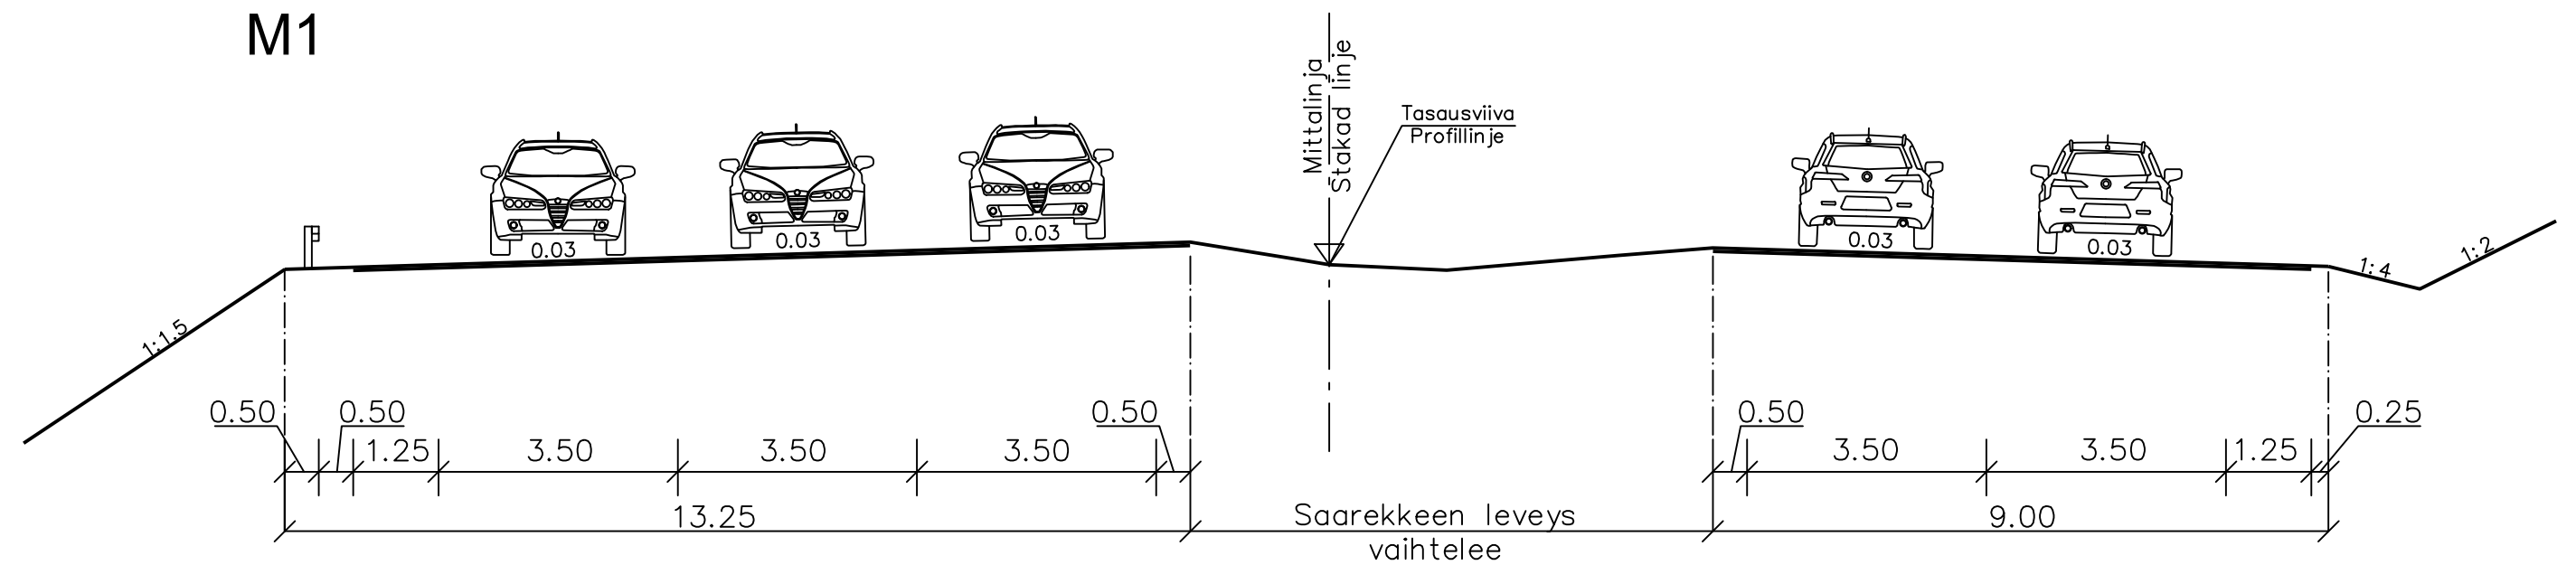

Merkki/Bef.	Muutos/Ändring	Pvm/Dat.	Suunn./Proj.	Tark./Gransk.	Koordinaattijärjestelmä Kordinatsystem Korkeusjärjestelmä Höjdsystem	KKJ1 N60	Vt 8 ja mt 724 Vaasan yhdystie välillä Onkilahti - Sepänkyläntie, Vaasa, Tiesuunnitelma Riksväg 8 och landsväg 724 Vasas förbindelseväg på avsnittet Metviken - Smedsbyvägen, Vasa, Vägplan
Pvm/Dat.	Janne Ponsimaa	Pvm/Dat.	Pertti Hällilä	Pvm/Dat.	Johanna Plihtari-Siltanen	Tierekisteritunnus Vägrekistersignum	Liikennetekninen poikkileikkaus K5 / M1 Trafikteknisk tvärsektion K5 / M1
13.3.2020		13.3.2020		13.3.2020	Taneli Valtanen		Mittakaava/Skala 1:100
							Piir.nro/Ritn.nr 4T-M1