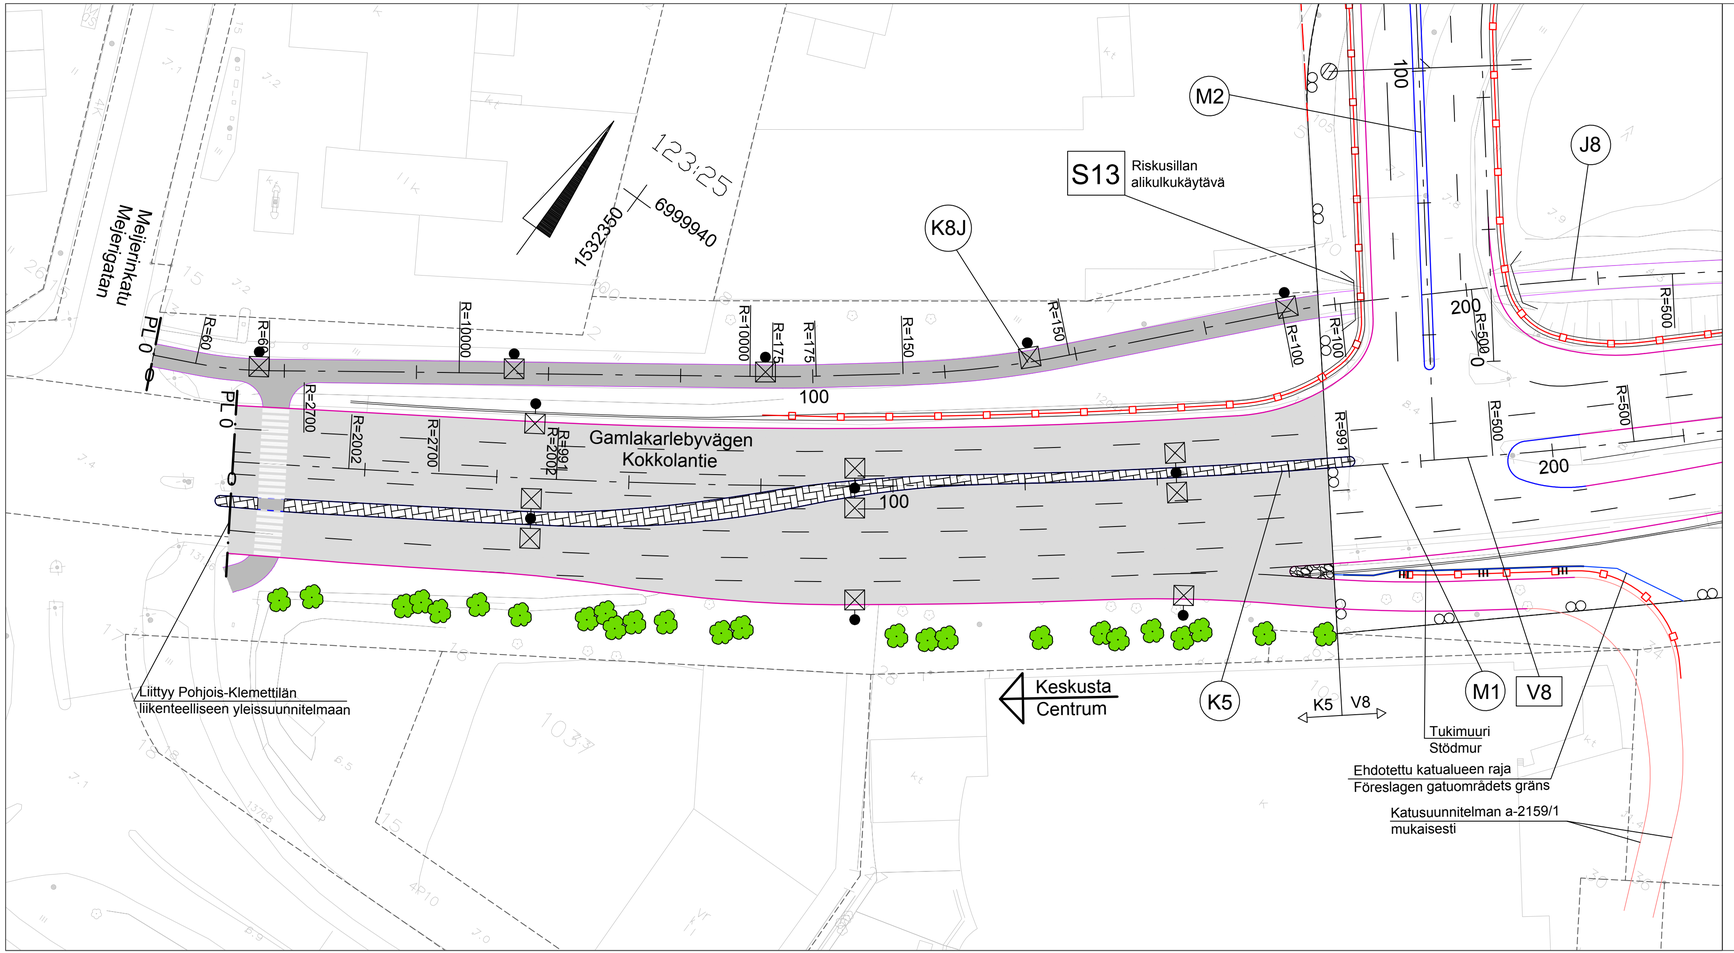

MERKINTÖJEN SELITYS:

- ASFALTTIPÄÄLLYSTEINEN AJORATA
- ASFALTTIPÄÄLLYSTEINEN KEVYEN LIIKENTEEN VÄYLÄ
- NURMETUS
- KENTTÄKIVEYS
- NUPUKIVEYS
- BETONIKIVEYS
- REUNAKIVI, KORKEUS 12 CM, luonnonkivi
- MADALLETTU REUNAKIVI, KORKEUS TONTTILIITTYMISSÄ ENINTÄÄN 3 CM
- REUNAKIVETÖN REUNALINJA (AJORADAN REUNA)
- KEVYEN LIIKENTEEN VÄYLÄN REUNALINJA (PÄÄLLYSTEEN REUNA)
- AJONEUVOVÄYLÄN/JALKAKÄYTÄVÄN KAIDE
- TUKIMUURI
- EHDOTETTU KATUALUEEN RAJA
- VALAISINPYLVÄS
- ISTUTETTAVA LEHTIPUU

Koordinaattijärjestelmä KKJ1
Korkeusjärjestelmä N60

Vaasan kaupungin tekninen virasto
Kunnallistekniikka
Vasa stads tekniska verk
Kommunalteknik

KOTIRANTA

Kokkolantie välillä Meijerinkatu -
Konepajankadulle johtava M2

Katusuunnitelma

HYVÄKS. GODK.		
TARK. GRANSK.		
VESIL. VATTENV.		
LIIK.SUUN. TRAFIKPLAN.		
SUUNN. PLAN.	13.3.2020	Taneli Valtanen
SUHDE SKALA	1:500	PIIR.n:o RITN.nr 11
LIITT.PIIRR.n:o SAMMANH.MED RITN.nr		
HYVÄKS. GODK.		

hyväksytty