

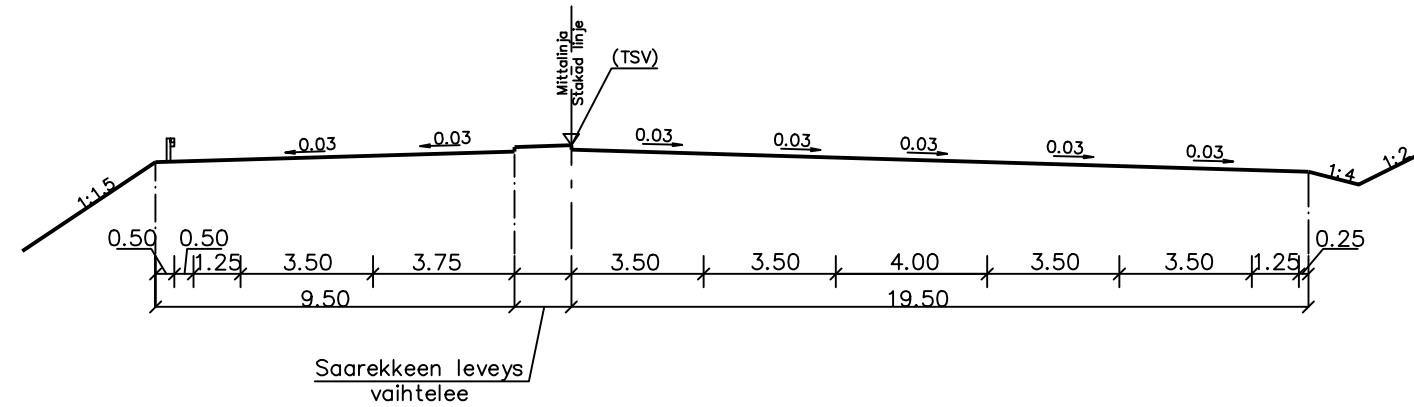


Peruspoikkileikkaus K5
Bästvärsektion

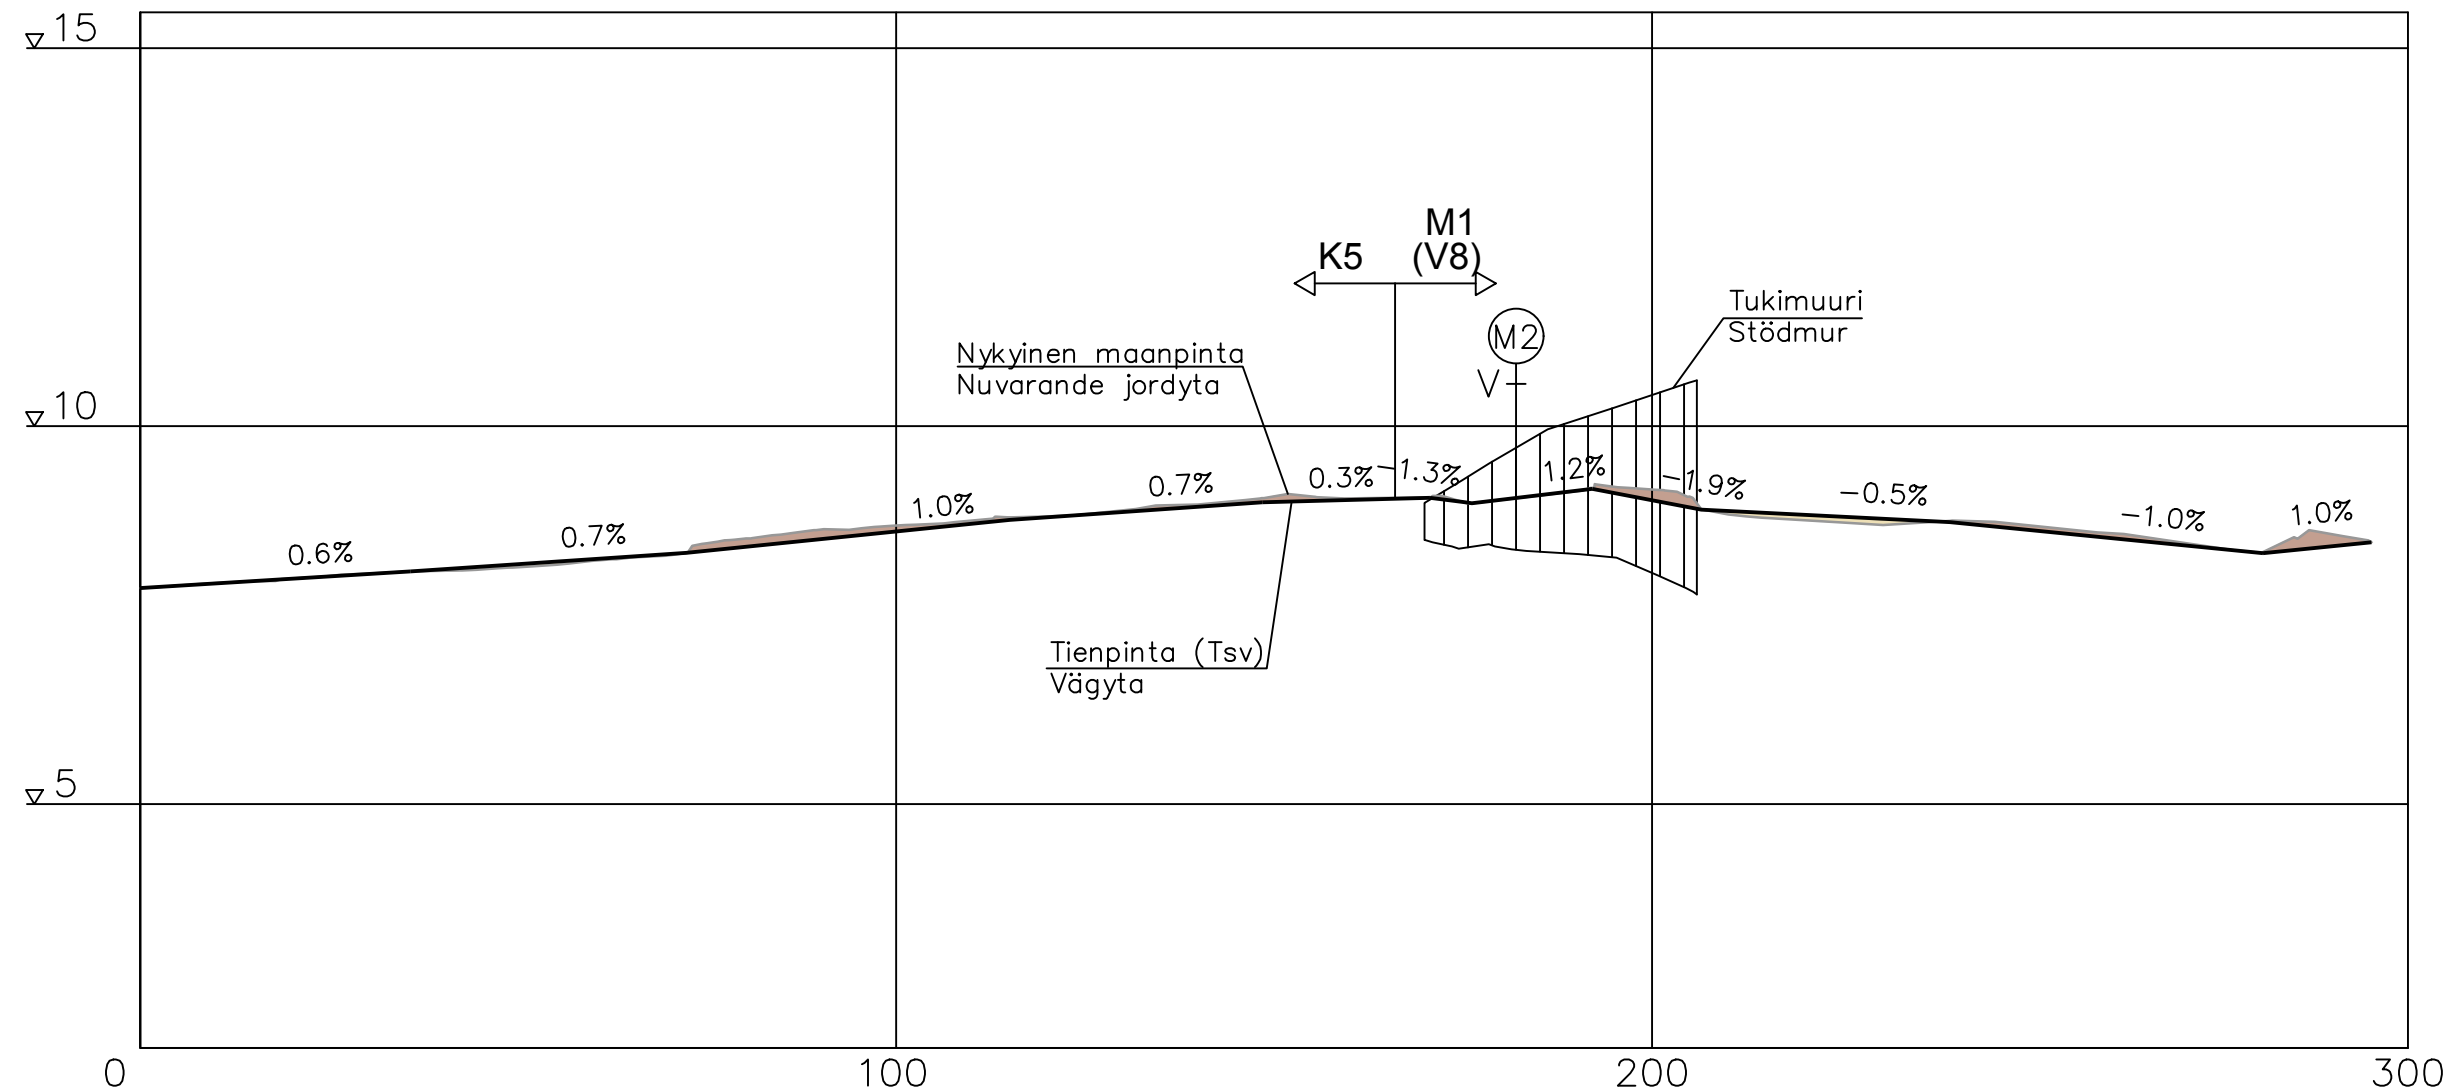

Peruspoikkileikkaus M1
Bästvärsektion

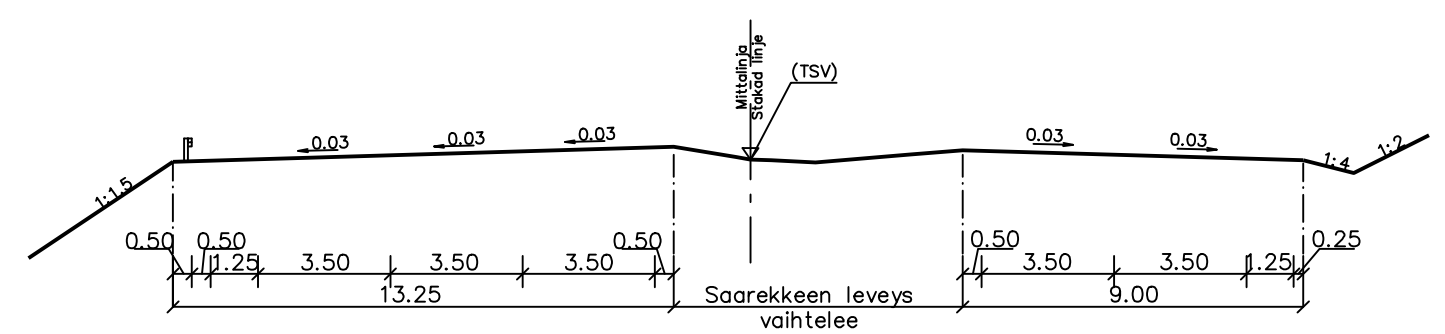

- Maaleikkaus/Jordskärning
- Penger/Bank

Merkki/Bef.	Muutos/Ändring	Pvm/Dat.	Suunn./Proj.	Tark./Gransk.	Koordinaattijärjestelmä Kordinatsystem Korkeusjärjestelmä Höjdsystem	KKJ1 N60	Vt 8 ja Mt 724 Vaasan yhdystie välillä Onkilahti - Sepänkyläntie, Vaasa, Tiesuunnitelma Riksväg 8 och landsväg 724 Vasas förbindelseväg på avsnittet Metviken - Smedsbyvägen, Vasa, Vägplan	Mittakaava/Skala 1:1000/1:100	Piir.nro/Ritn.nr 5T-M1
Pvm/Dat. 13.3.2020	Janne Ponsimaa	Pvm/Dat. 13.3.2020	Pertti Hällilä	Pvm/Dat. 13.3.2020	Johanna Plihtari-Siltanen Taneli Valtanen	Tierekisteritunnus Vägregistersignum	Pituusleikkaus K5 / M1 plv 0-295 Profil K5 / M1 sekt. 0-295		