




NÄKYMÄ LÄNTEEN

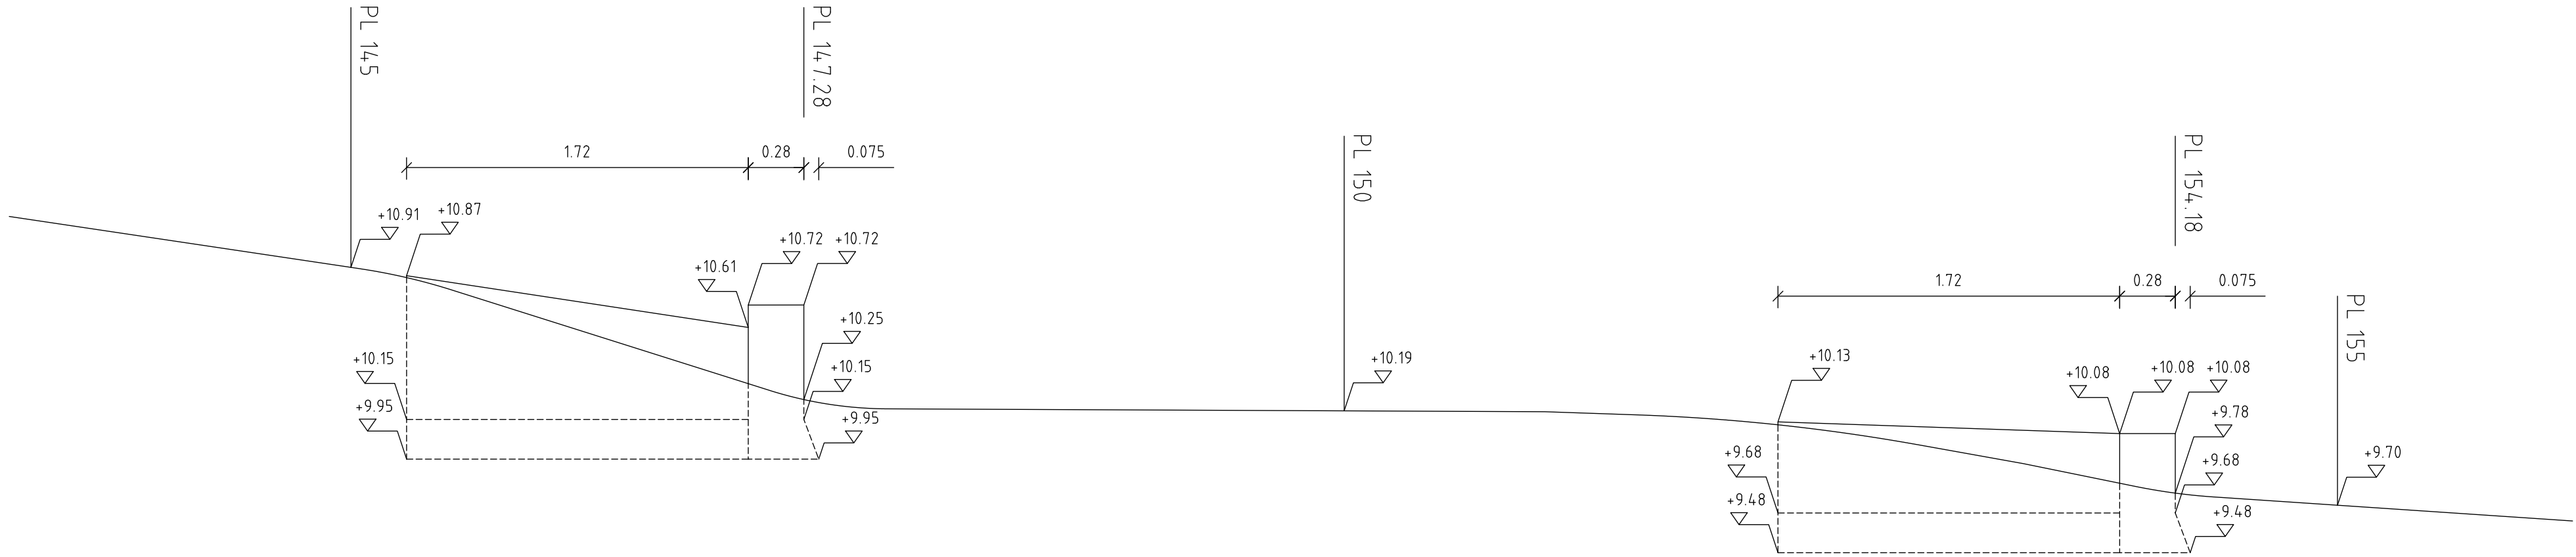


NÄKYMÄ POHJOISEEN
PL 14.7.28

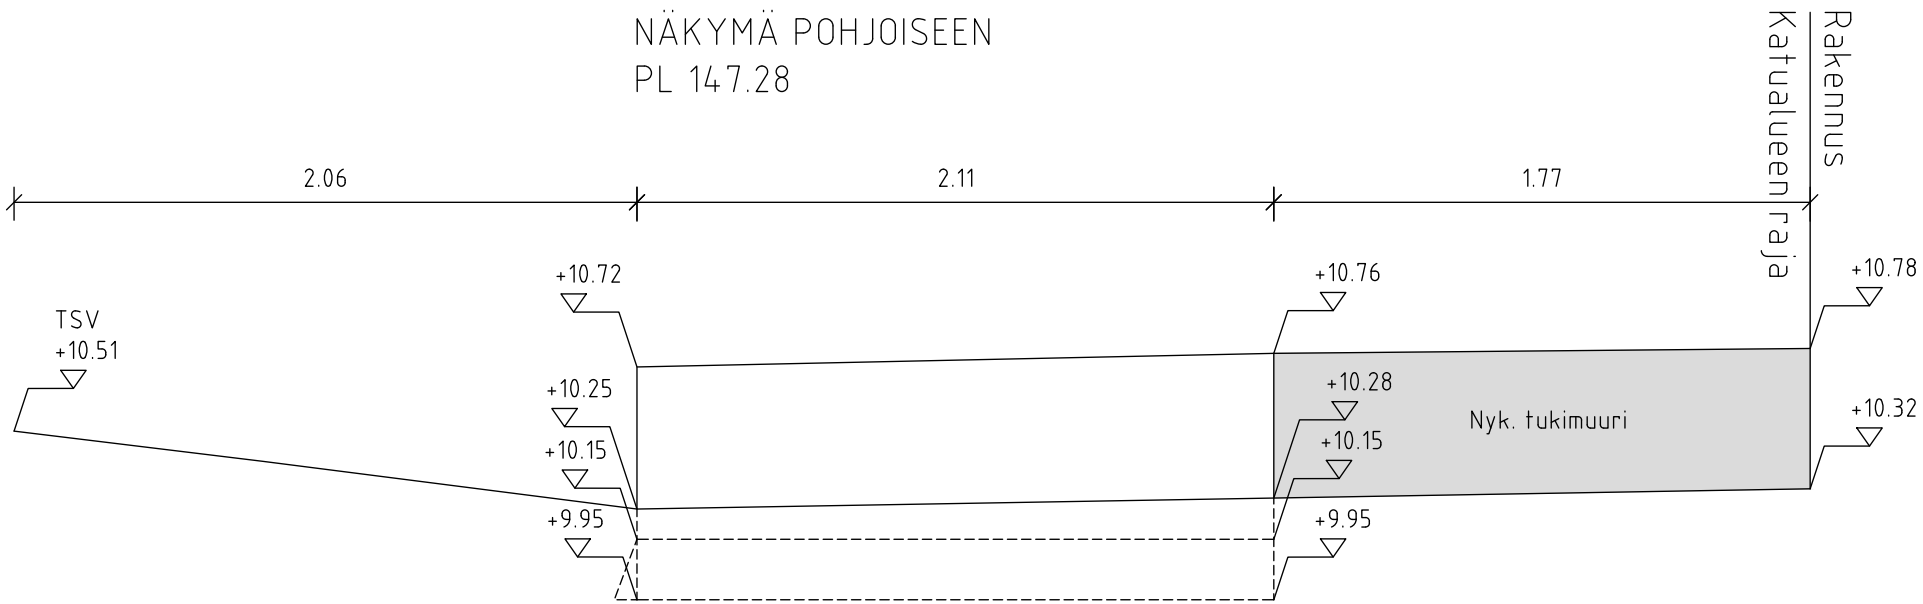

NÄKYMÄ POHJOISEEN
PL 154.18

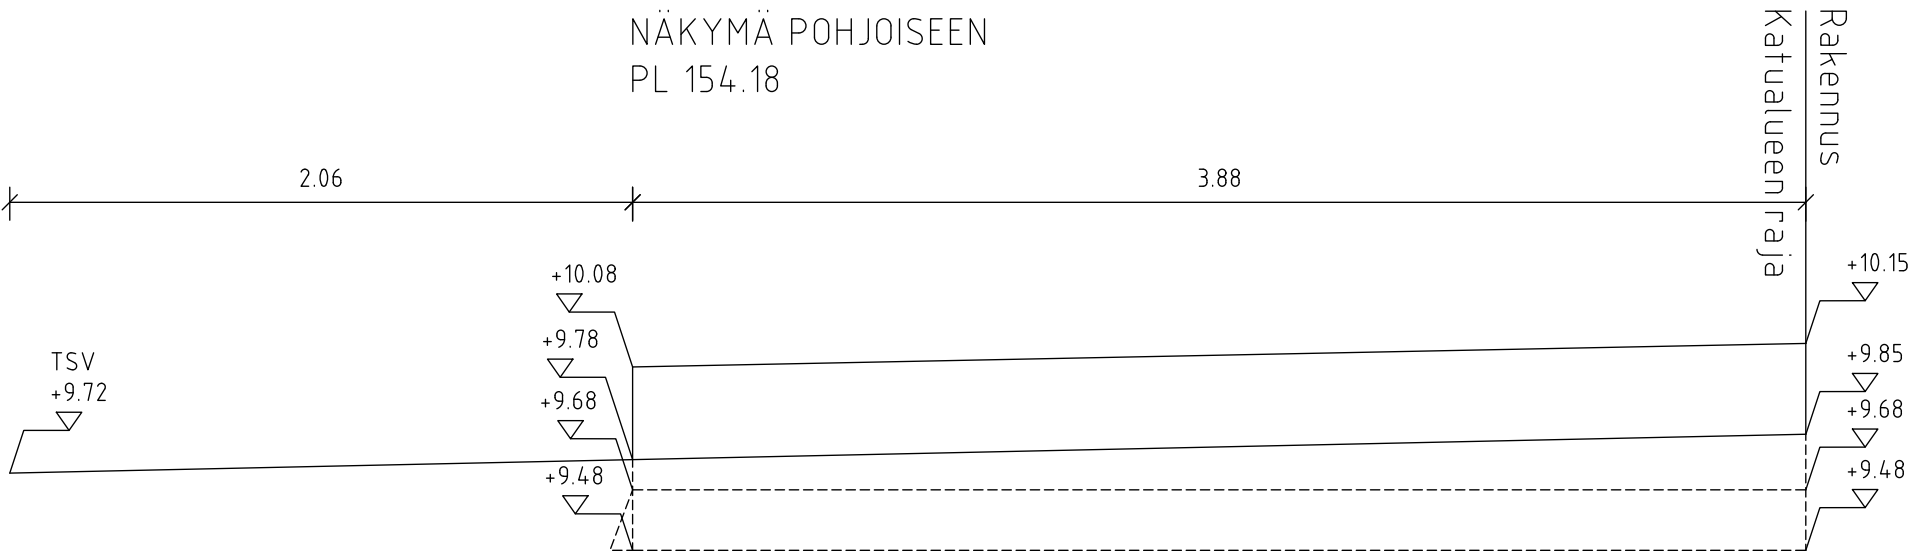

HULEVESIKOURU

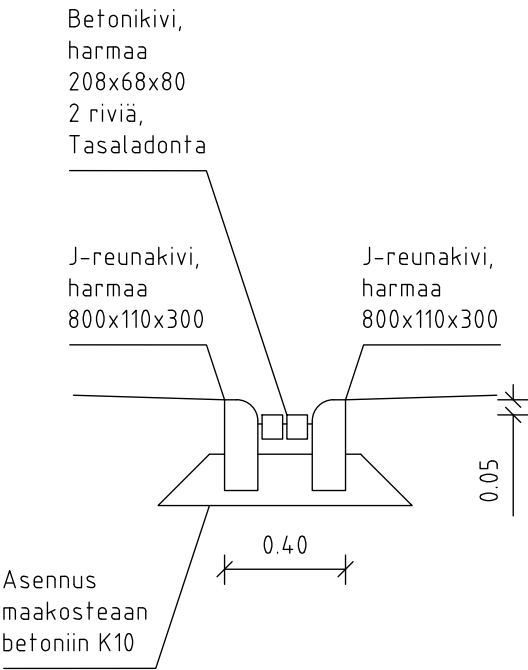

Tasokoordinaatisto: ETRS-GK22
Korkeusjärjestelmä: N2000



Vaasan kaupungin tekninen virasto
Kuntatekniikka
Vasa stads tekniska verk
Kommunteknik

HYVÄKS. GODK.		
TARK. GRANSK.		
Vaasan Vesi Vasa Vatten		
LIIK.SUUN. TRAFIKPLAN.		
SUUNN. PLAN.		JK
SUHDE SKALA 1:25	PIIR.n:o RITN.nr a-2177/3.2	
LIITT.PIIRR.n:o SAMMANH.MED RITN.nr		
HYVÄKS. GODK.		

VÖYRINKAUPUNKI

Palokatu välillä Vuorikatu - Konepajakatu
(Suojeluskunnankuja)

Detaljit:
Tukimuuri pl 147.28 / pl 154.18
Hulevesikouru

hyväksytty