
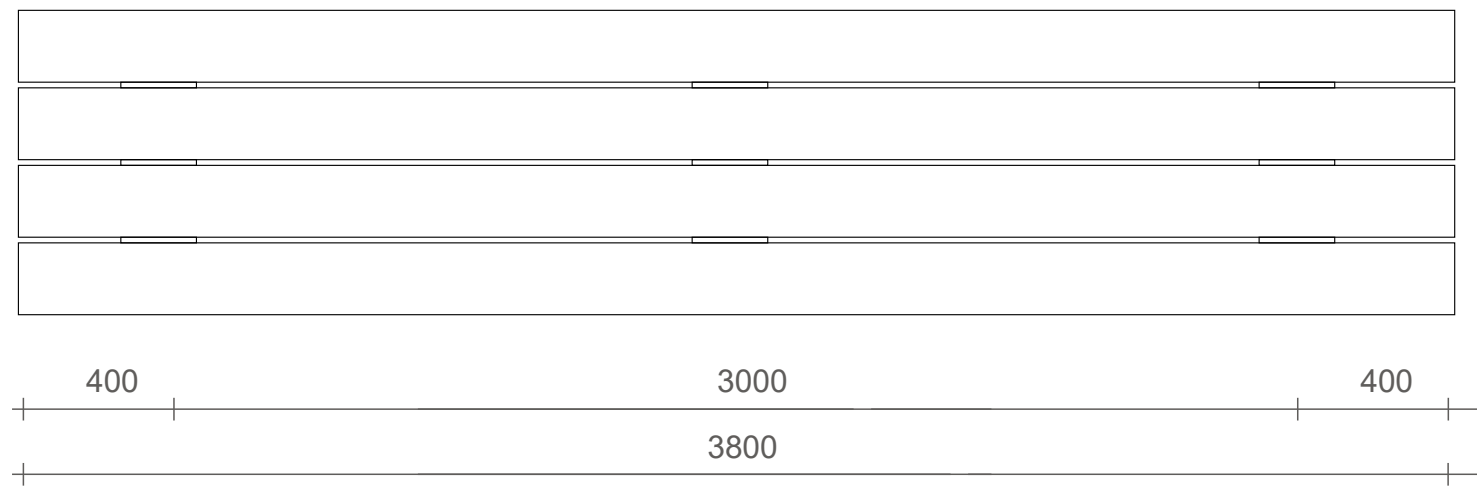


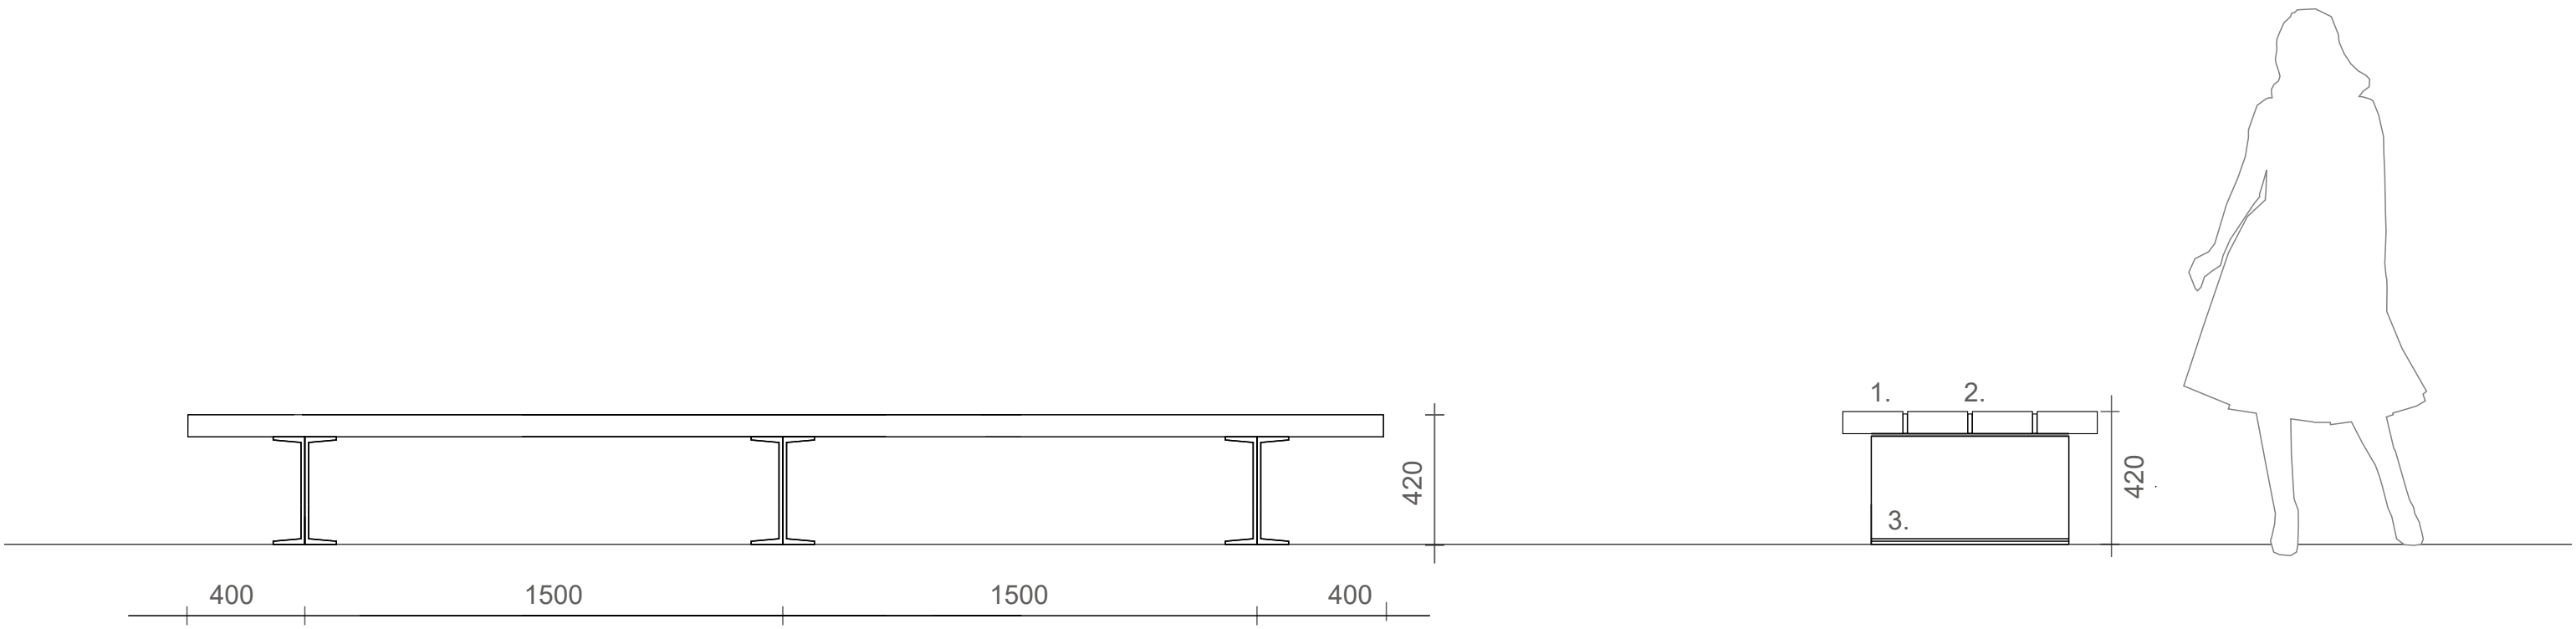

- 1. Lankku 195*70, kuultomaali, Valtticolor Piki 5089
- 2. Lauta 170*15 kuultomaali, Valtticolor Piki 5089
- 3. Kuumasinkitty teräs

V A A S A . V A S A . Vaasan kaupunki kaavoitus Vasa stads planläggning	HYVÄKS. GÖDK.		
	TÄRK. GRANSK.		
	MA. LÄ.		
	SUUNN. PLAN.	27.3.2020	Annukka Kuoppala
	SUHDE SKALA	1:20	
Palokatu välillä Vuorikatu - Konepajakatu (Suojeluskunnankuja/Skyddskårsgränden) Det.3 Penkki	LIITT. PIIRRI n:o SAMMANH. MED RITN. nr	Yleissim. Det. 1 ja 2	
	HYVÄKS. GÖDK.		