



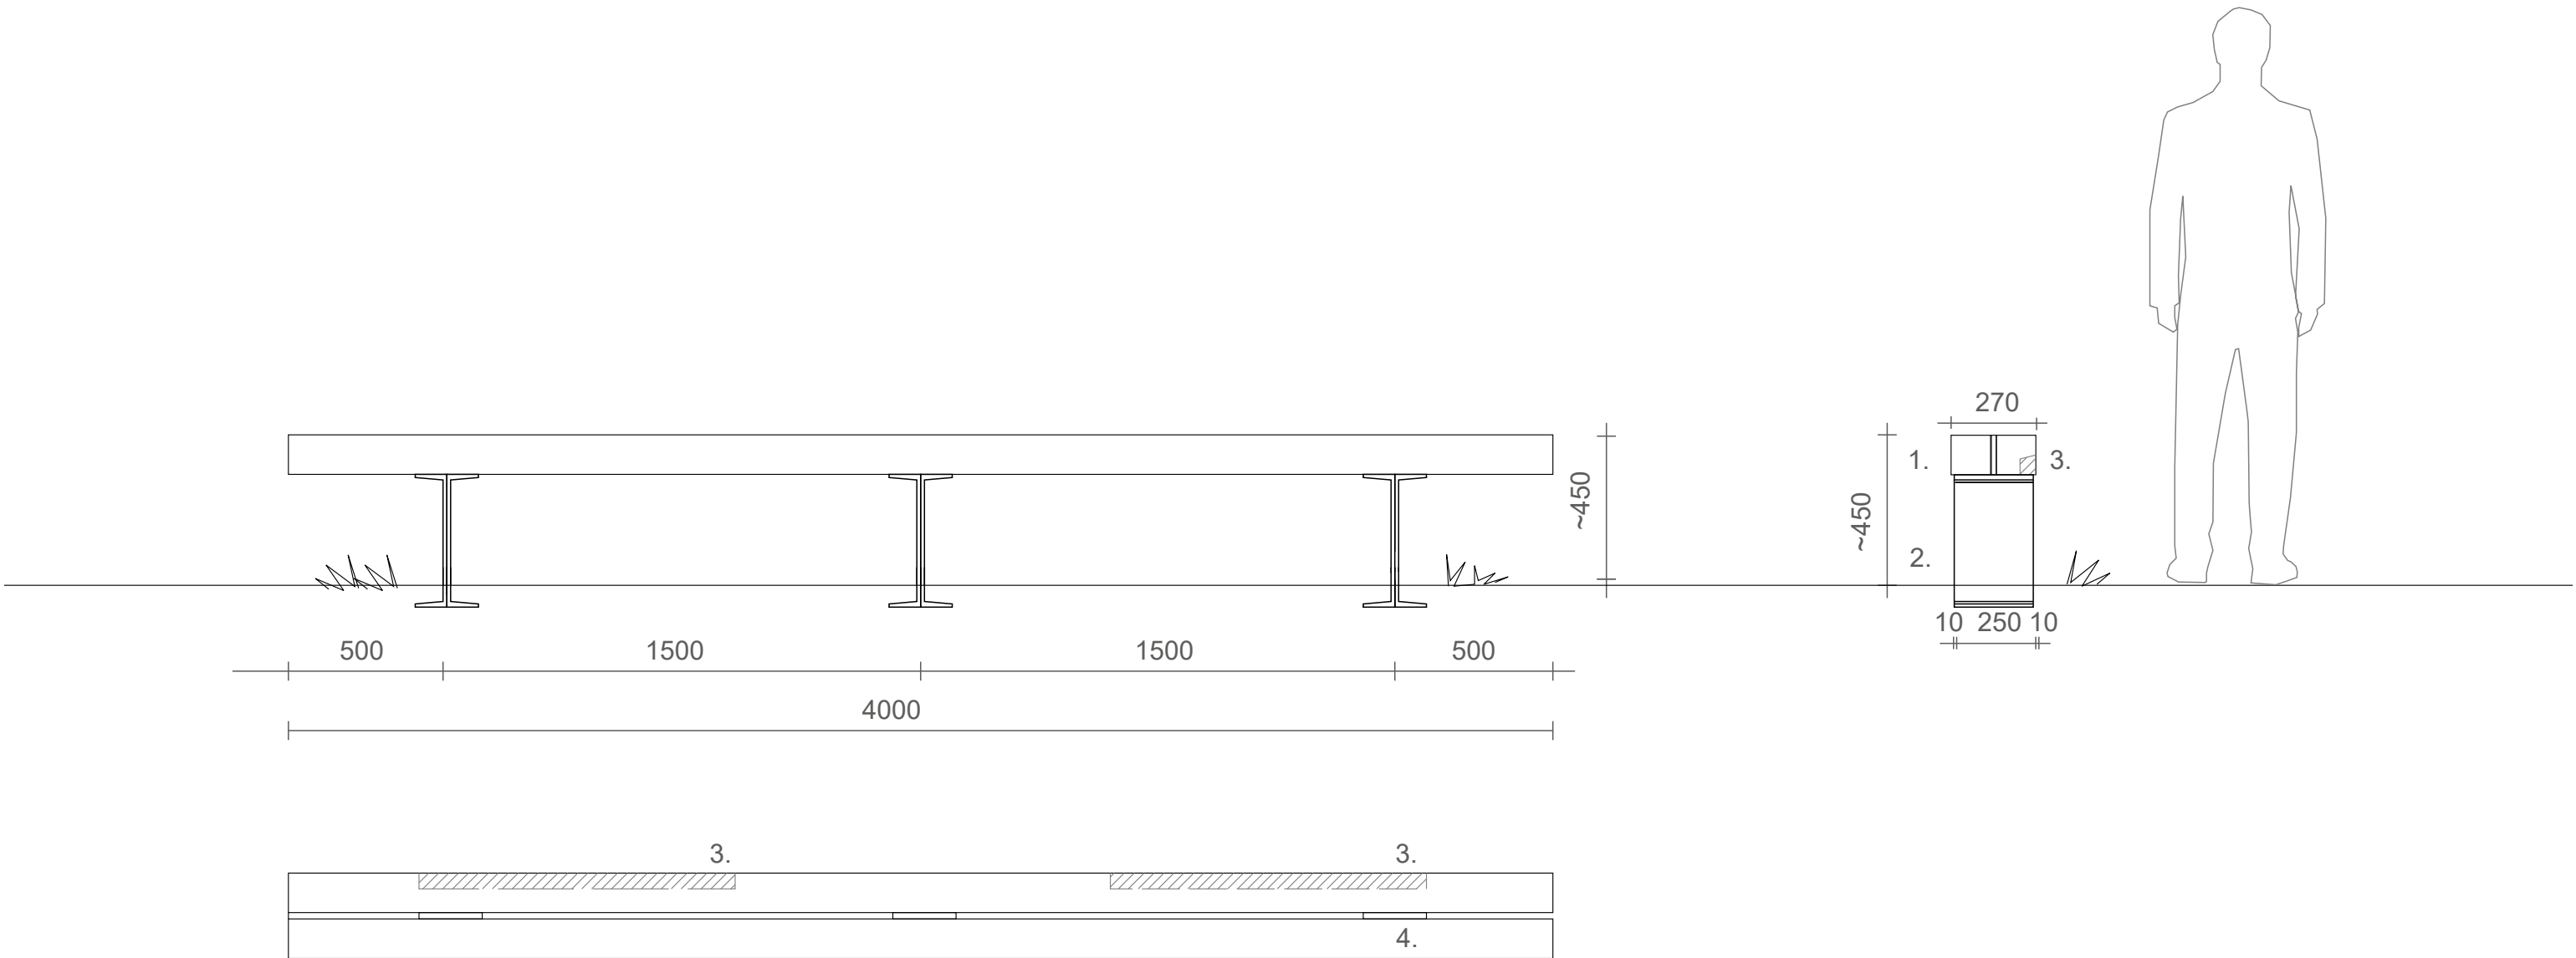

1. Paru 125 x 125, kuultomaali Valtticolor Marja 5059
2. Kuumasinkitty teräs
3. Jyrsitty kolo valaisimille, pituus valaistusslman mukaan
4. Lauta 19x125, kuultomaali Valtticolor Marja 5059
- Huom! Penkin/puomin korkeus viettävässä maastossa matalammillaan ~400 mm, tämä on huomioitava maahan upotettavien jalkojen pituudessa

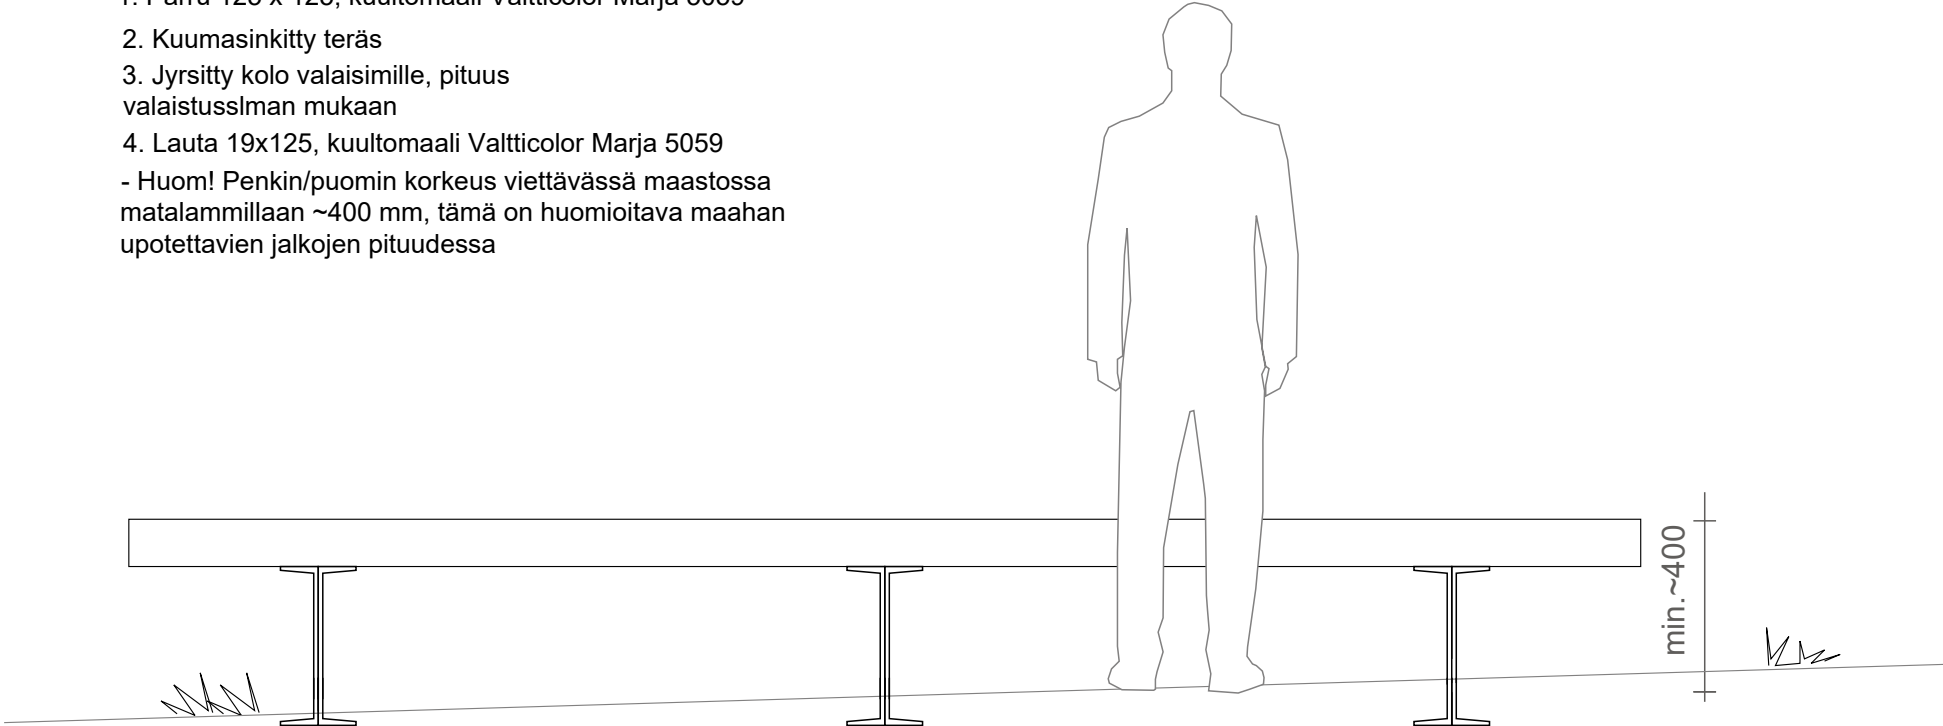

V A A S A . V A S A .	Vaasan kaupunki kaavoitus Vasa stads planläggning	HYVÄKS. GODK.		
		TARK. GRANSK.		
Palokatu välillä Vuorikatu - Konepajakatu (Suojeluskunnankuja/Skyddskårsgränden) Det.2 Puomi/penkki		MA. LA.		
	SUUNN. PLAN.	27.3.2020	Annikka Kuoppala	
	SUHDE SKALA 1:20			
			LIITT.PIIRR.n:o SAMMANH.MED RITN.nr	
			Yleisslma, Det. 1 ja 3	
		HYVÄKS. GODK.		