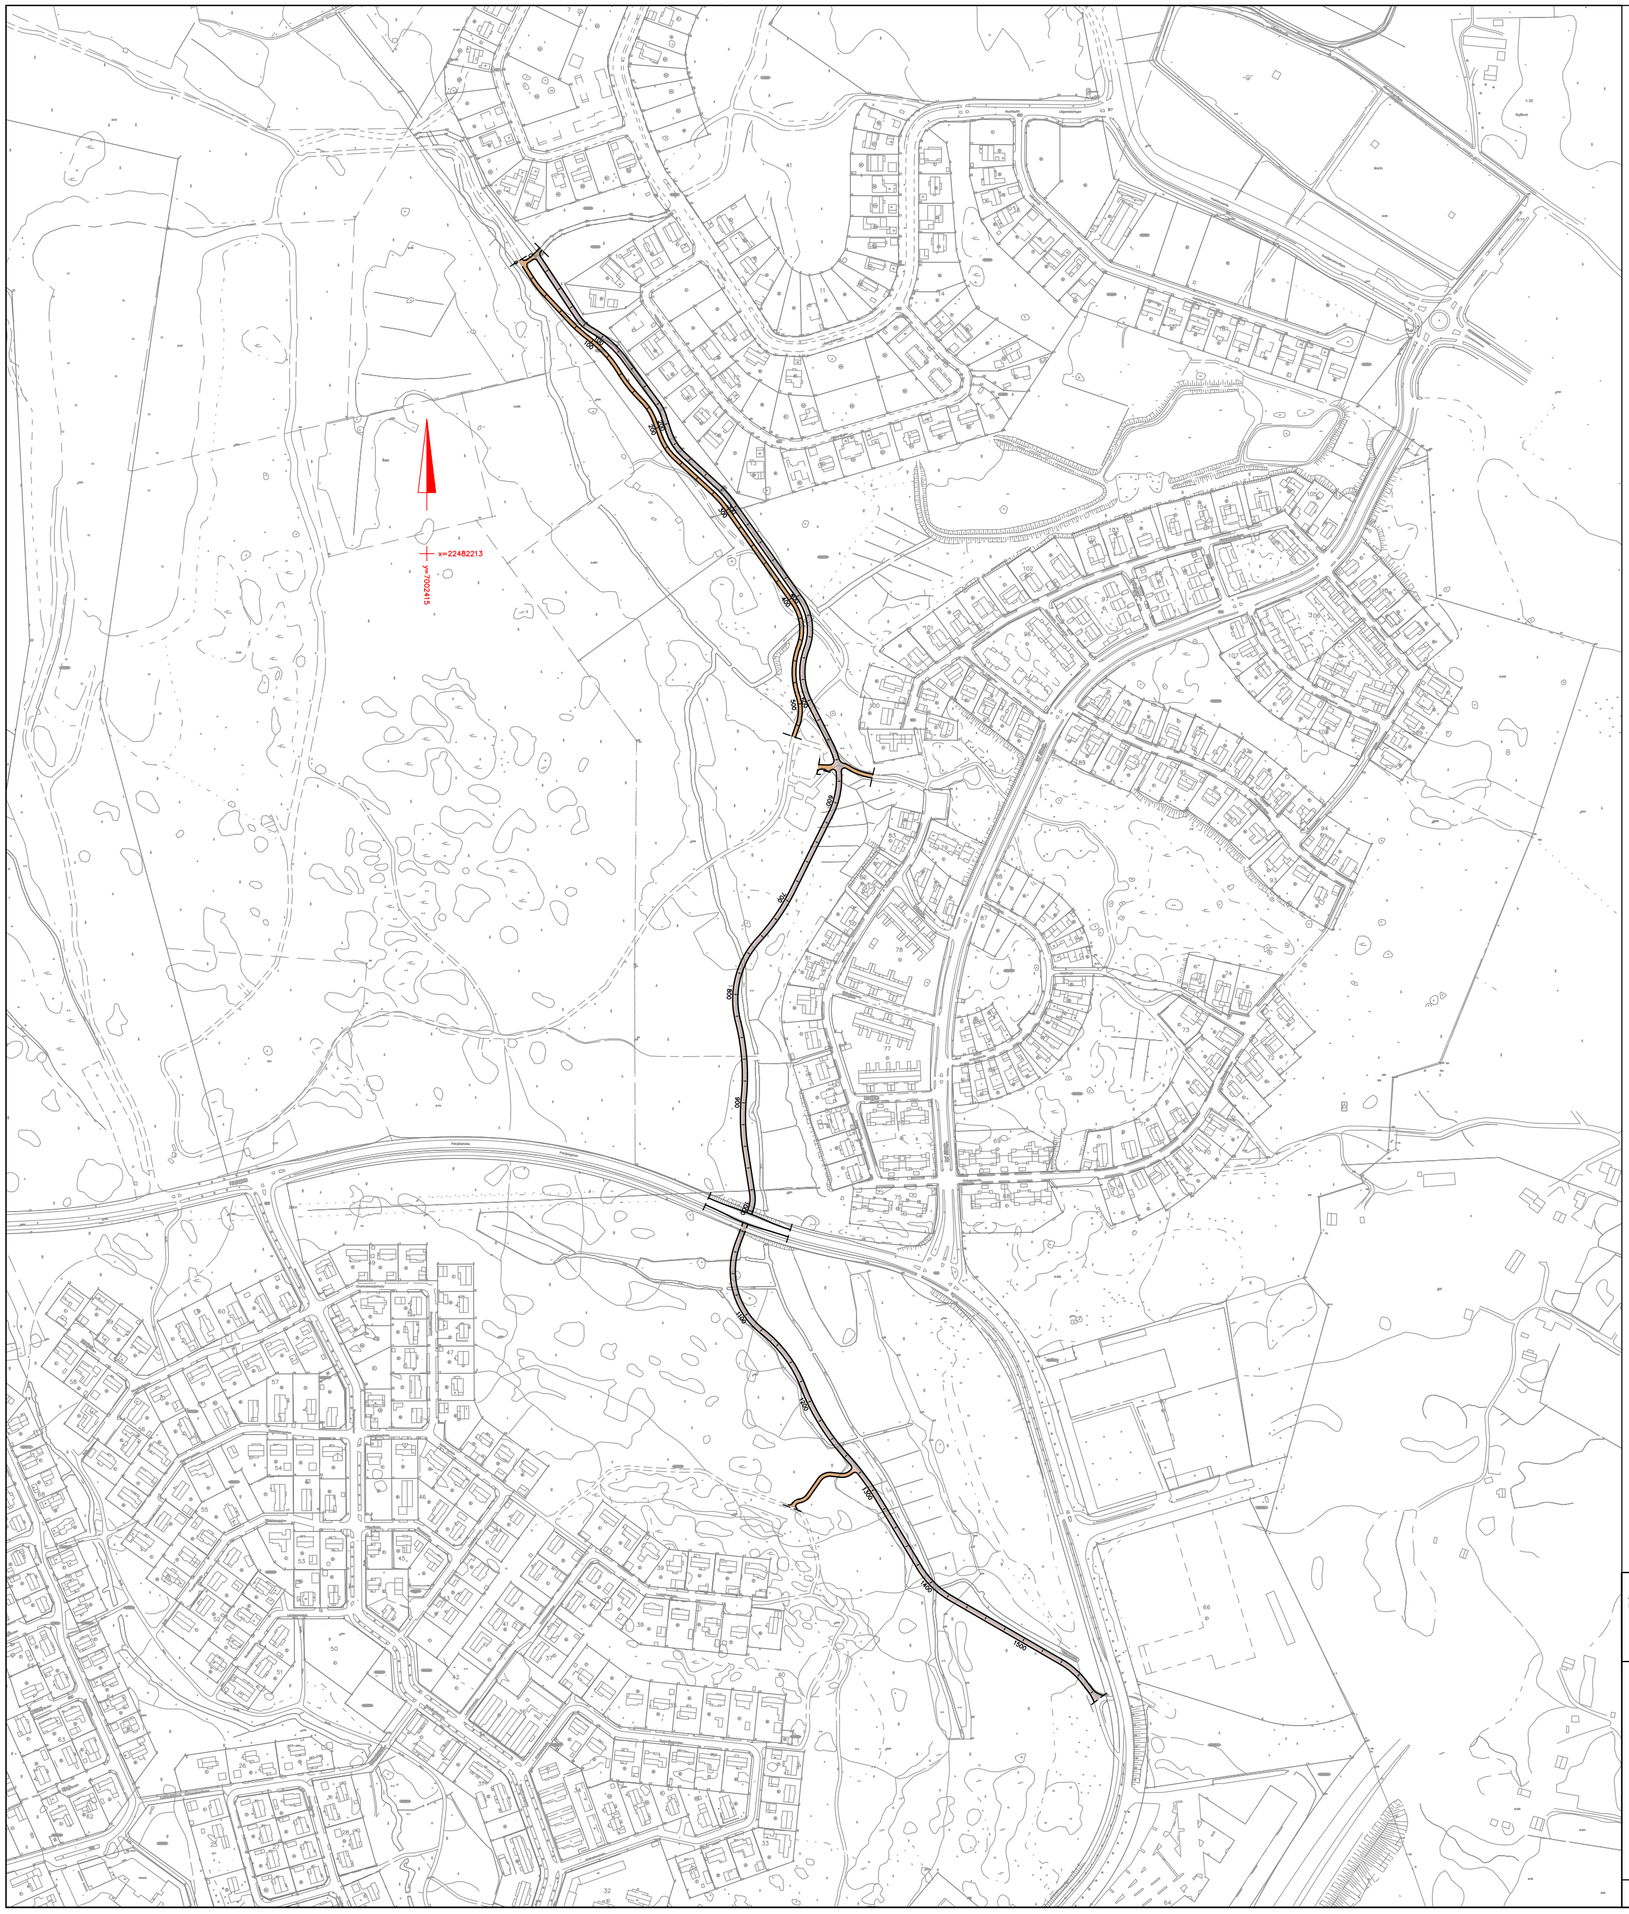

Tasokoordinaatisto: ETRS-GK22
Korkeusjärjestelmä: N2000

Vaasan kaupungin tekninen virasto
Kuntatekniikka
Vasa stads tekniska verk
Kommunteknik

HYVÄKS. GODK.		
TARK. GRANSK.		
Vaasan Vesi Vasa Vatten		
LIIK.SUUN. TRAFIKPLAN.		
SUUNN. PLAN.	JK	
SUHDE SKALA 1:4000	PIIR.n:o RITN.nr b−456/10	
LIITT.PIIRR.n:o SAMMANH.MED RITN.nr		
HYVÄKS. GODK.		

LÄNSINIITTY

Pyörätie välillä Nuotiokuja - Kivihaantie
Kuntorata välillä Nuotiokuja - Koskisuo

Yleiskuva

hyväksytty