

VESIJOHTO, laen korkeus  
putken mitat ja laatu

Paalu

SADEVESIVIEMÄRI, sisäpohjan korkeus  
putken mitat ja laatu

Paalu, kaivoväli ja kaltevuus

JÄTEVESIVIEMÄRI, sisäpohjan korkeus  
putken mitat ja laatu

Paalu, kaivoväli ja kaltevuus

Putkien perustamistapa

Päällisrakenne

Matka


Kaltevuus/Säde

Tasausviivan korkeus


Paalutus

Kaarevuus

Sivukaltevuus

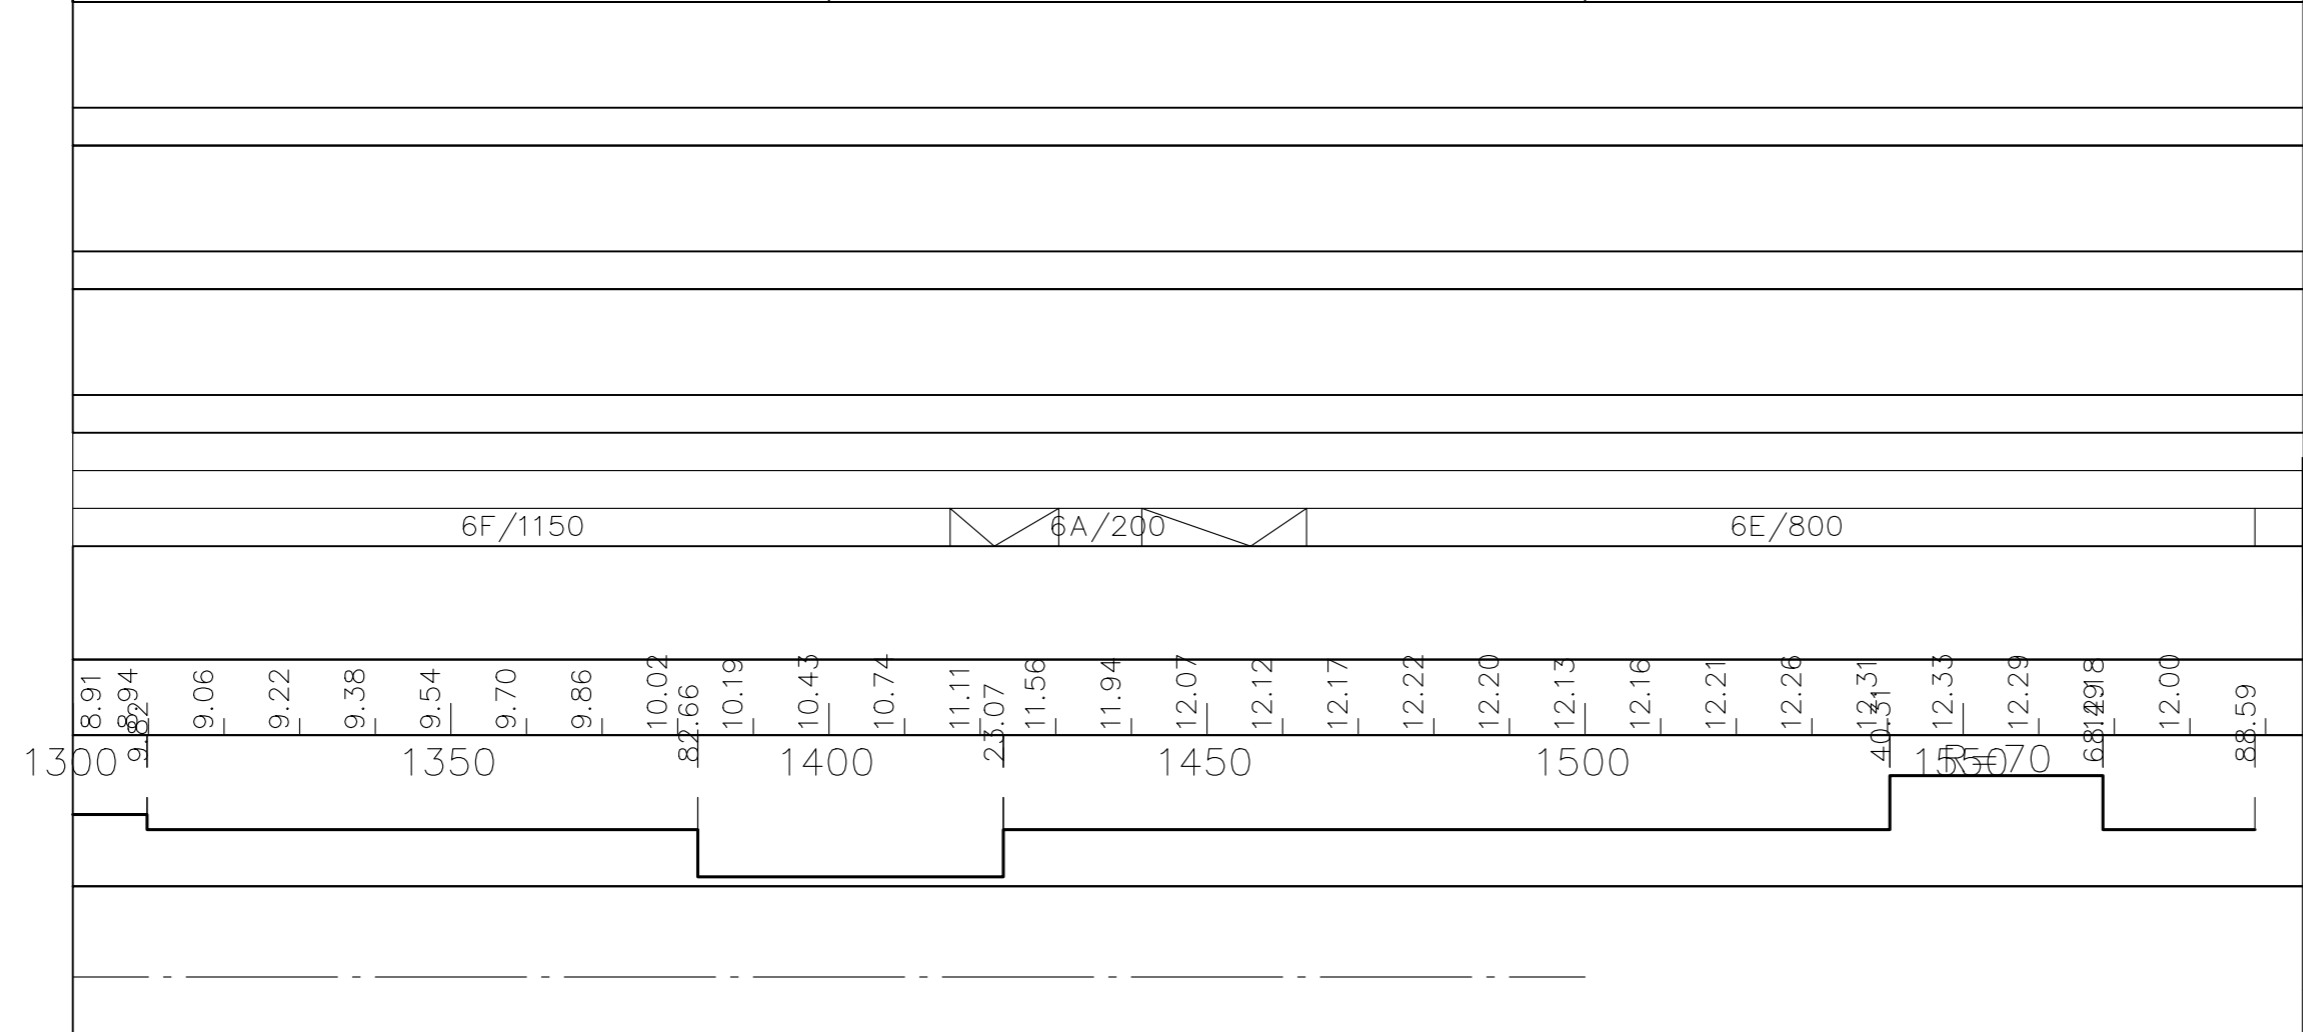

Tasokoordinaatisto: ETRS-GK22  
Korkeusjärjestelmä: N2000

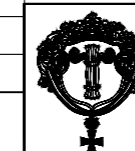

Vaasan kaupungin tekninen virasto  
Kuntatekniikka  
Vasa stads tekniska verk  
Kommunteknik

HYVÄKS. GODK.		
TARK. GRANSK.		
Vaasan Vesi Vasa Vatten		
LIK.SUUN. TRAFIKPLAN.		
SUUNN. PLAN.		JK
SUHDE SKALA	1:1000/100	PIIR.n:o RITN.nr b-456/2.3
LIITT.PIIRR.n:o SAMMANH.MED RITN.nr		
HYVÄKS. GODK.		

**LÄNSINIITTY**

Pyörätie välillä Nuotiokuva - Kivihaantie

Pituusleikkaus plv 1300 - 1588

hyväksytty