

VESIJOHTO, laen korkeus
putken mitat ja laatu

Paalu

SADEVESIEMÄRI, sisäpohjan korkeus
putken mitat ja laatu

Paalu, kaivoväli ja kaltevuus

JÄTEVESIEMÄRI, sisäpohjan korkeus
putken mitat ja laatu

Paalu, kaivoväli ja kaltevuus
Putkien perustamistapa

Päällysrakenne

Matka


Kaltevuus/Säde

Tasausviivan korkeus

Paalutus

Kaarevuus

Sivukaltevuus

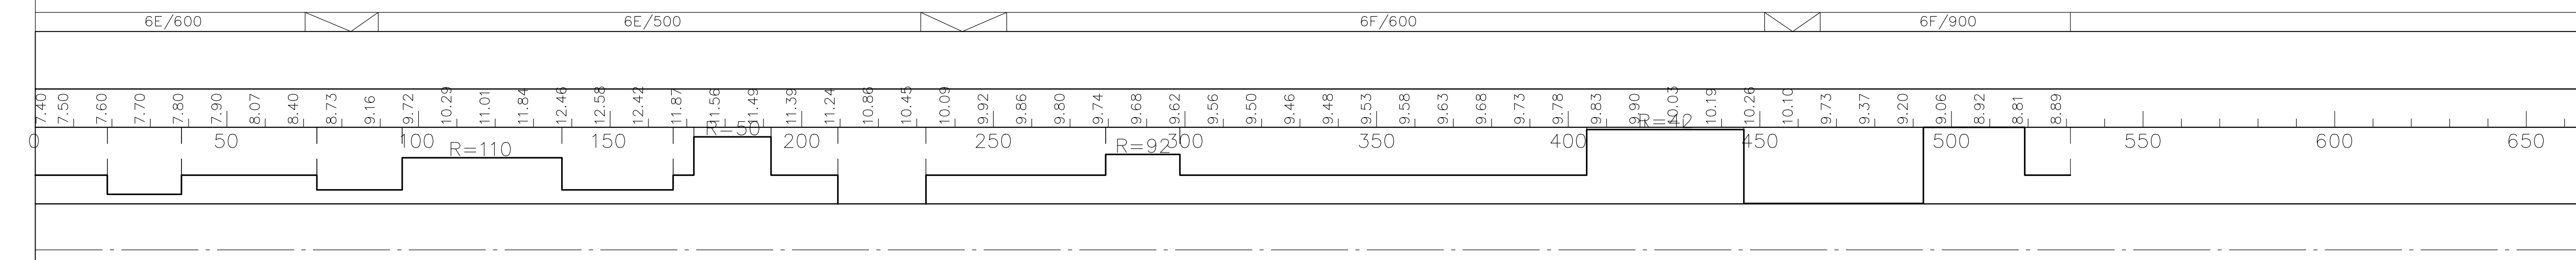

Tasokoordinaatisto: ETRS-GK22
Korkeusjärjestelmä: N2000

Vaasan kaupungin tekninen virasto
Kuntatekniikka
Vasa stads tekniska verk
Kommunteknik

LIIK.SUUN.
TRAFIKPLAN.

SUUNN.
PLAN.

SUHDE
SKALA

1:1000/100

Pituusleikkaus

LIITT.PIIRR.n:o
SAMMANH.MED RITN.nr

HYVÄK.S.
GODK.

HYVÄK.S.
GODK.

TARK.
GRANSK.
Vaasan Vesi
Vasa Vatten

LIIK.SUUN.
TRAFIKPLAN.

SUUNN.
PLAN.

SUHDE
SKALA

1:1000/100

Piir.n:o
RITN.nr

LIITT.PIIRR.n:o
SAMMANH.MED RITN.nr

HYVÄK.S.
GODK.

LÄNSINIITTY

Kuntorata välillä Nuotiokuja - Koskisuo

JK

b-457/2

b-456

hyväksytty