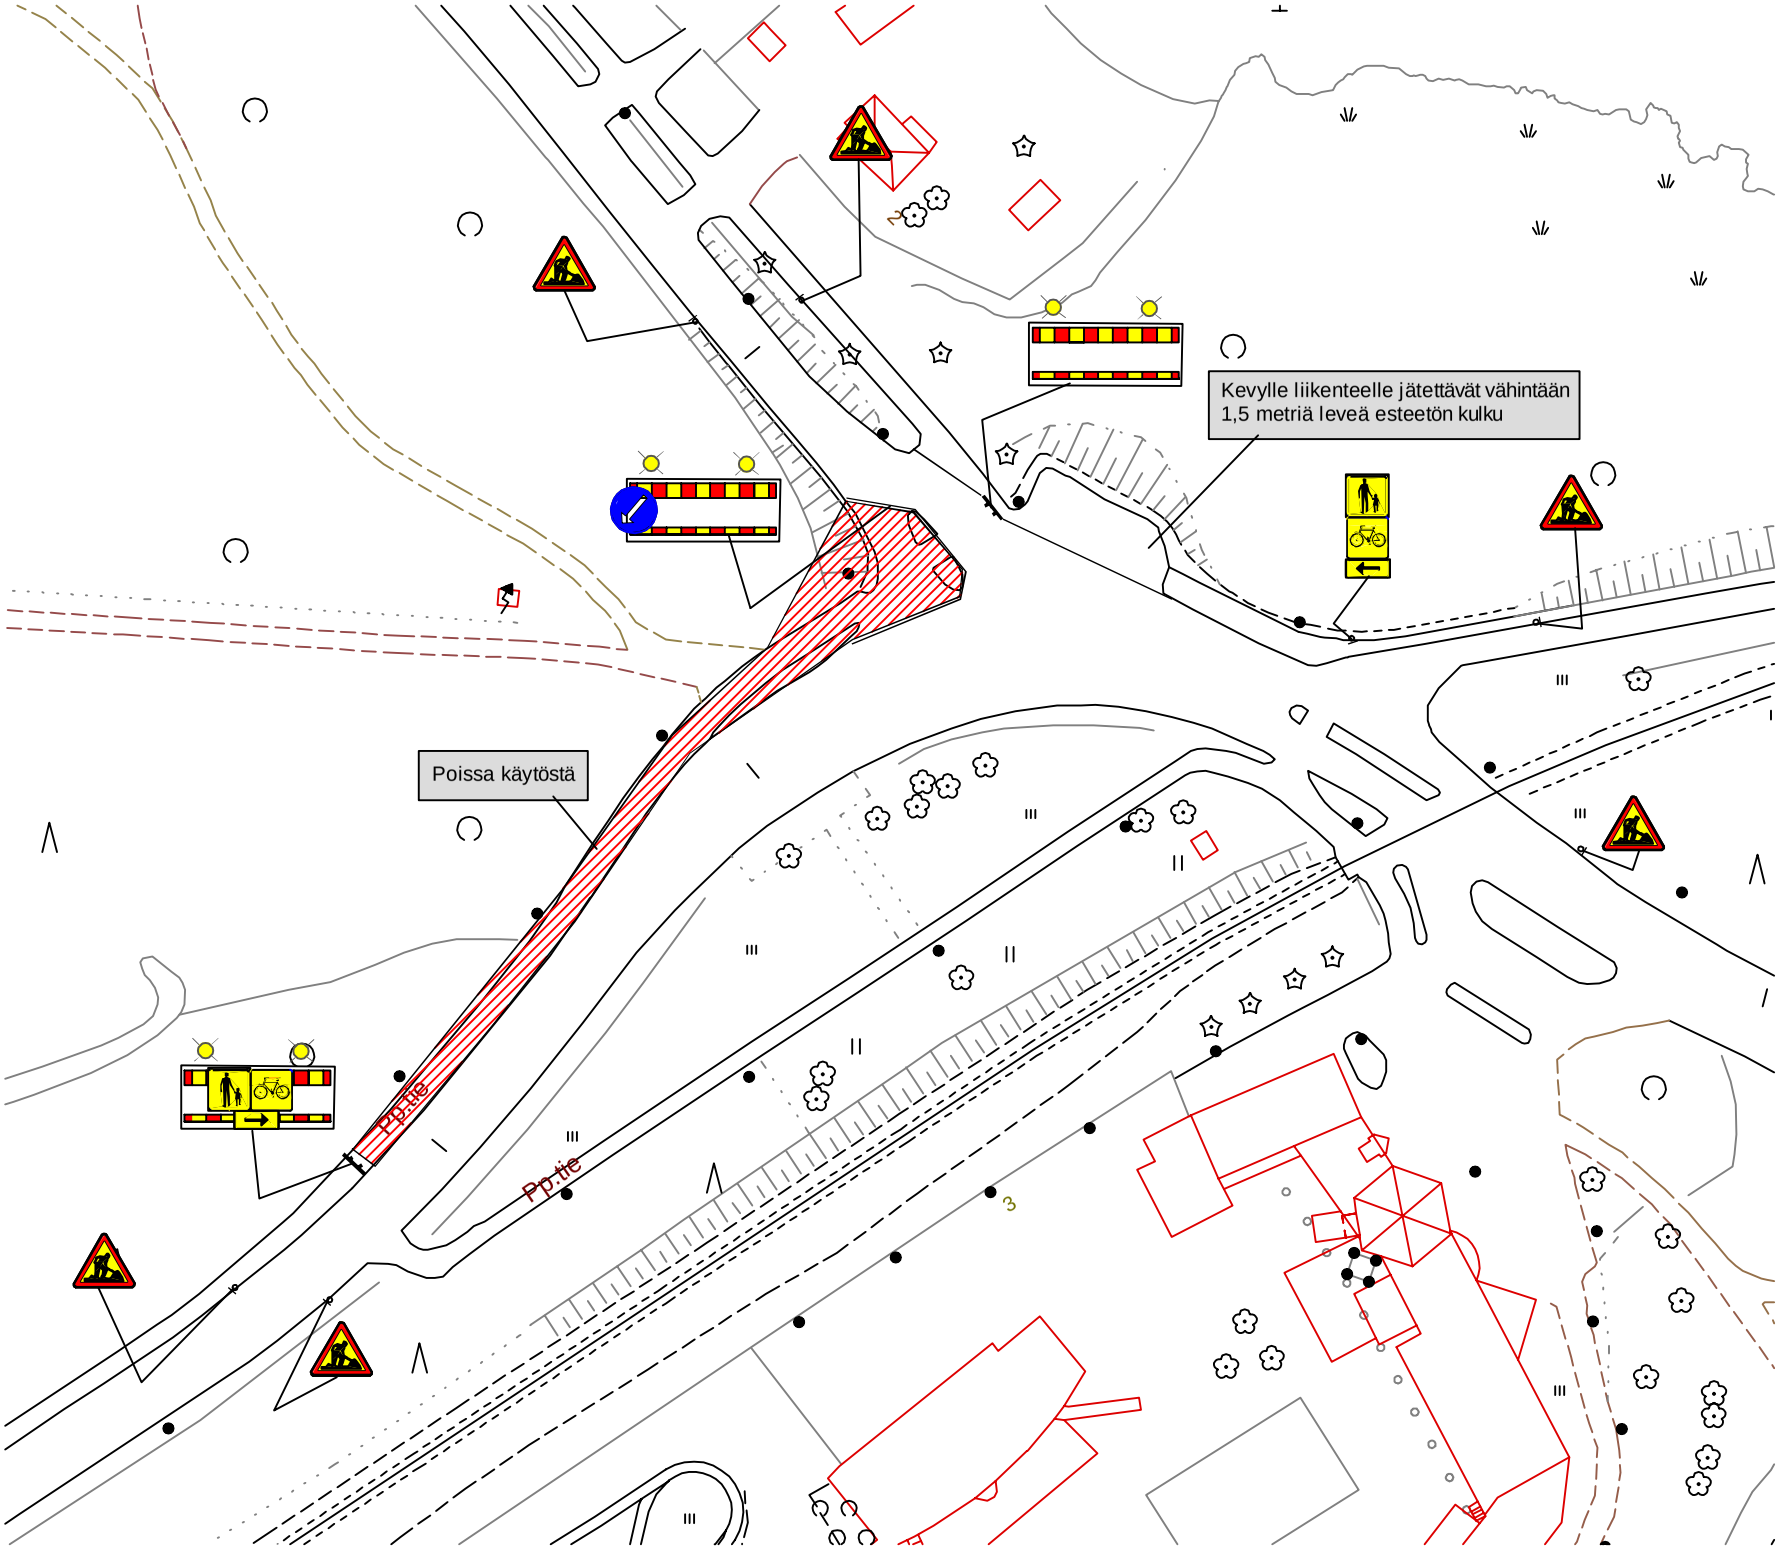
Kevylle liikenteelle jätettävät vähintään
1,5 metriä leveä esteetön kulku
Poissa käytöstä
Pp-tie
Pp-tie