


Elementtitehtaantie PI 228 ->

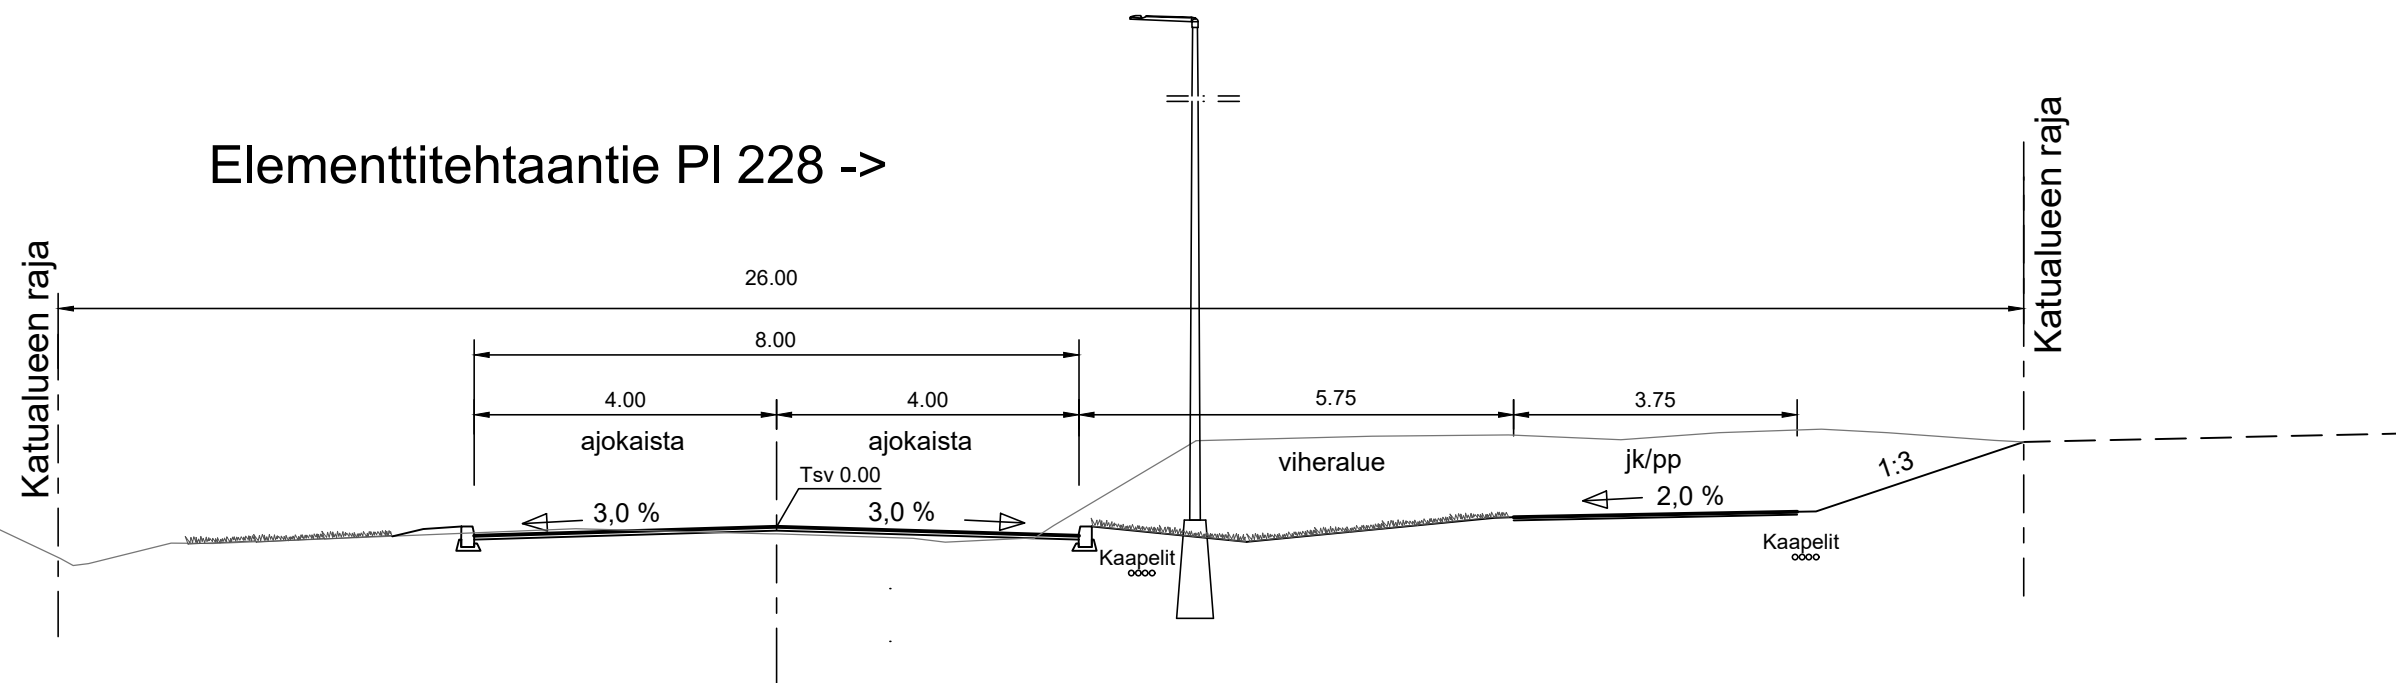

Tasokoordinaatisto ETRS-GK22
Korkeusjärjestelmä N2000

Muutos	Pvm.	Suunn.	Erittely
 Vaasan kaupungin tekninen virasto Kuntatekniikka Vasa stads tekniska verk Kommunteknik		HYYÄKS. GODK. TARK. GRANSK. Vaasan Vesi Vasa Vatten	
 WSP Kiviharjunenki 1 D 90220 Oulu, puh. 0207 864 12		LIIK.SUUN. TRAFIKPLAN. SUUNN. PLAN.	VHe JLi
LIISANLEHTO Kanavasillantien kiertoliittymän katujärjestelyt Elementtitehtaantie, tyyppipoikkileikkaus Katusuunnitelma		SUHDE SKALA 1:100	PIIR.n:o RITN.nr a-2181 / 14
Pvm. 11.9.2020 hyväksytty		LIITT.PIIRR.n:o SAMMANH.MED RITN.nr HYYÄKS. GODK.	