


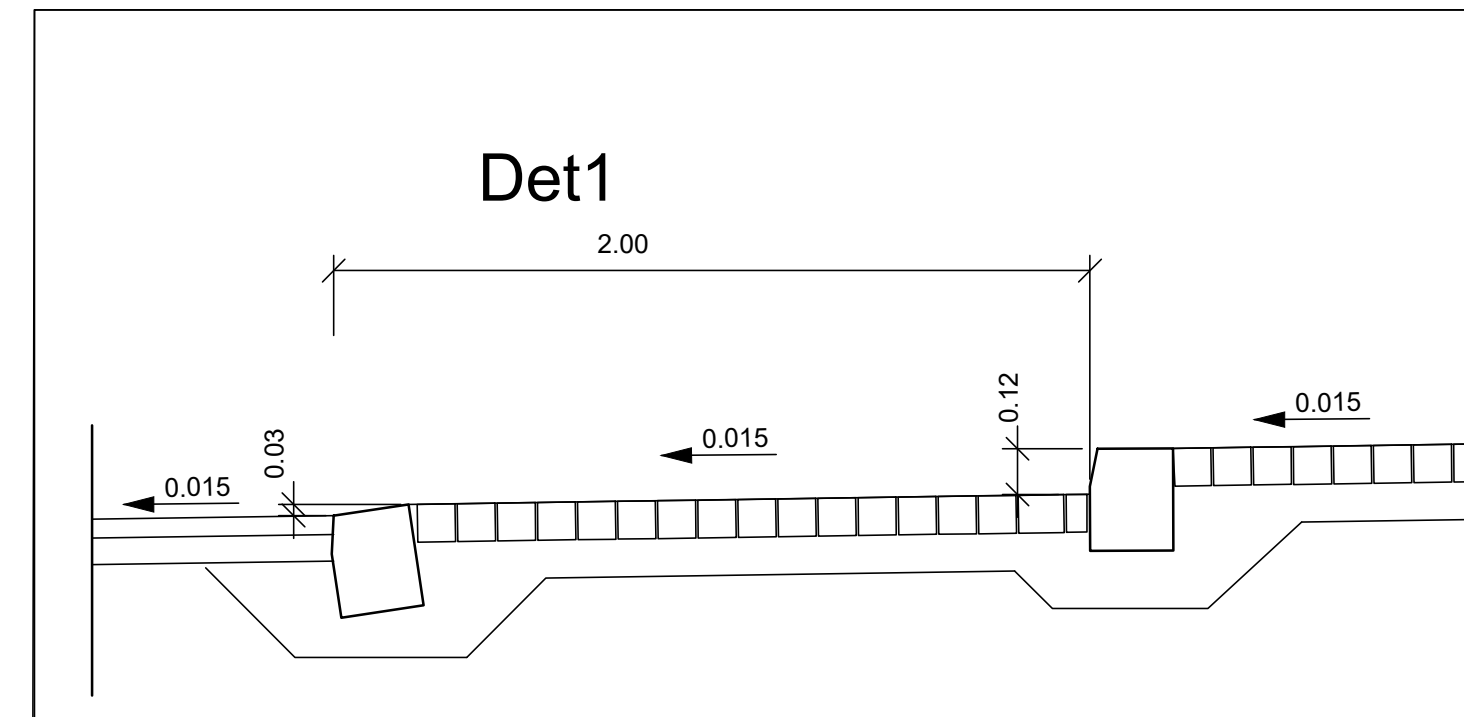

Kiertoliittymän ajorata

Nimitys	Materiaali	Paksuus	E-moduli MPa
Päällyste 3	SMA16	40 mm	2500
Päällyste 2	AB22	60 mm	2500
Päällyste 1	ABK22	60 mm	2500
Profilointi	Murske # 0-32 mm	50 mm	200
Täyttö kantavalla kerroksella	Murske # 0-63 mm		280



Tasokoordinaatisto ETRS-GK22
Korkeusjärjestelmä N2000

Muutos	Pvm.	Suunn.	Erittely	
 Vaasan kaupungin tekninen virasto Kuntatekniikka Vasa stads tekniska verk Kommuniteknik				HYVÄKS. GODK. TARK. GRANSK. Vaasan Vesi Vasa Vatten
 WSP Kiviharjunenki 1 D 90220 Oulu, puh. 0207 864 12				LIIK.SUUN. TRAFIKPLAN. VHe SUUNN. PLAN. JLi
LIISANLEHTO Kanavasillantien kiertoliittymän katujärjestelyt Kiertoliittymä, tyyppipoikkileikkaus				SUHDE SKALA 1:100 1:20 PIIR.n:o RITN.nr a-2181 / 10
Katusuunnitelma				LIITT.PIIRR.n:o SAMMANH.MED RITN.nr HYVÄKS. GODK.
Pvm. 11.9.2020		hyväksytty		