



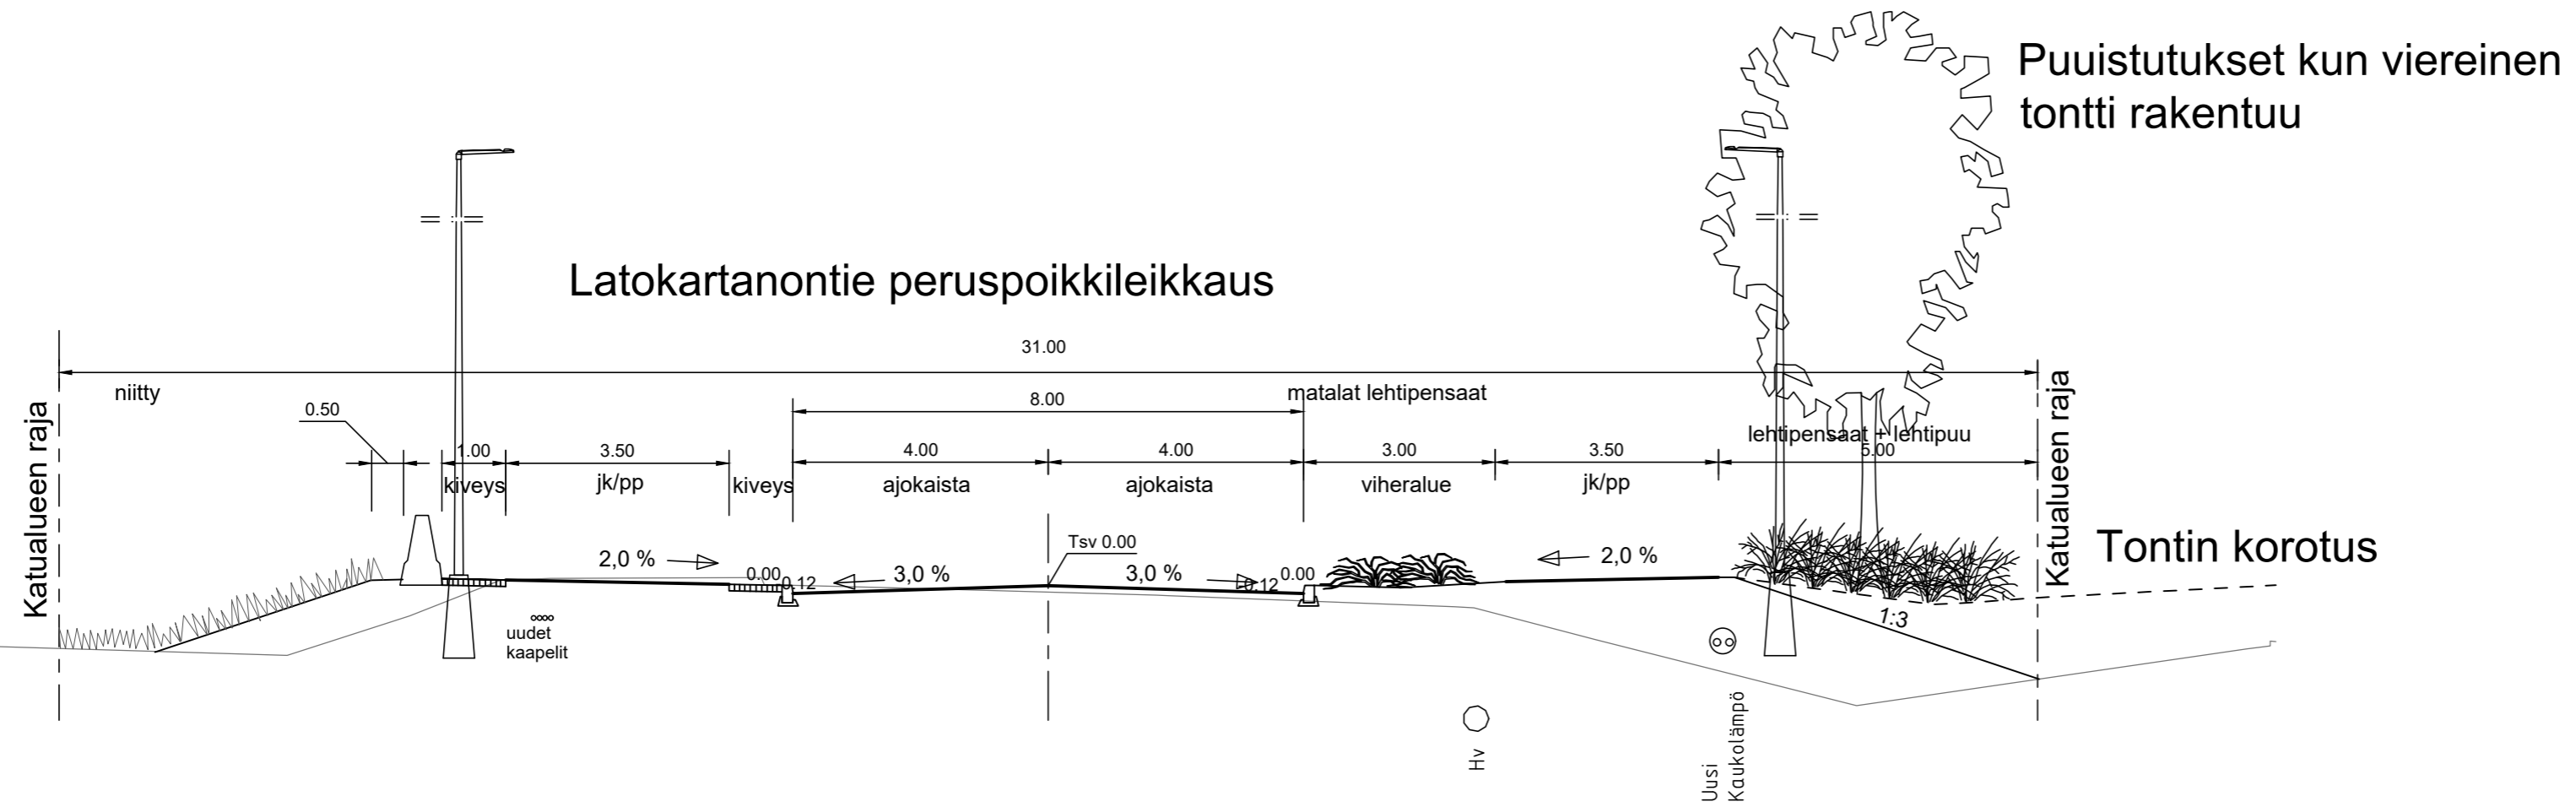

Latokartanontie peruspoikkileikkaus

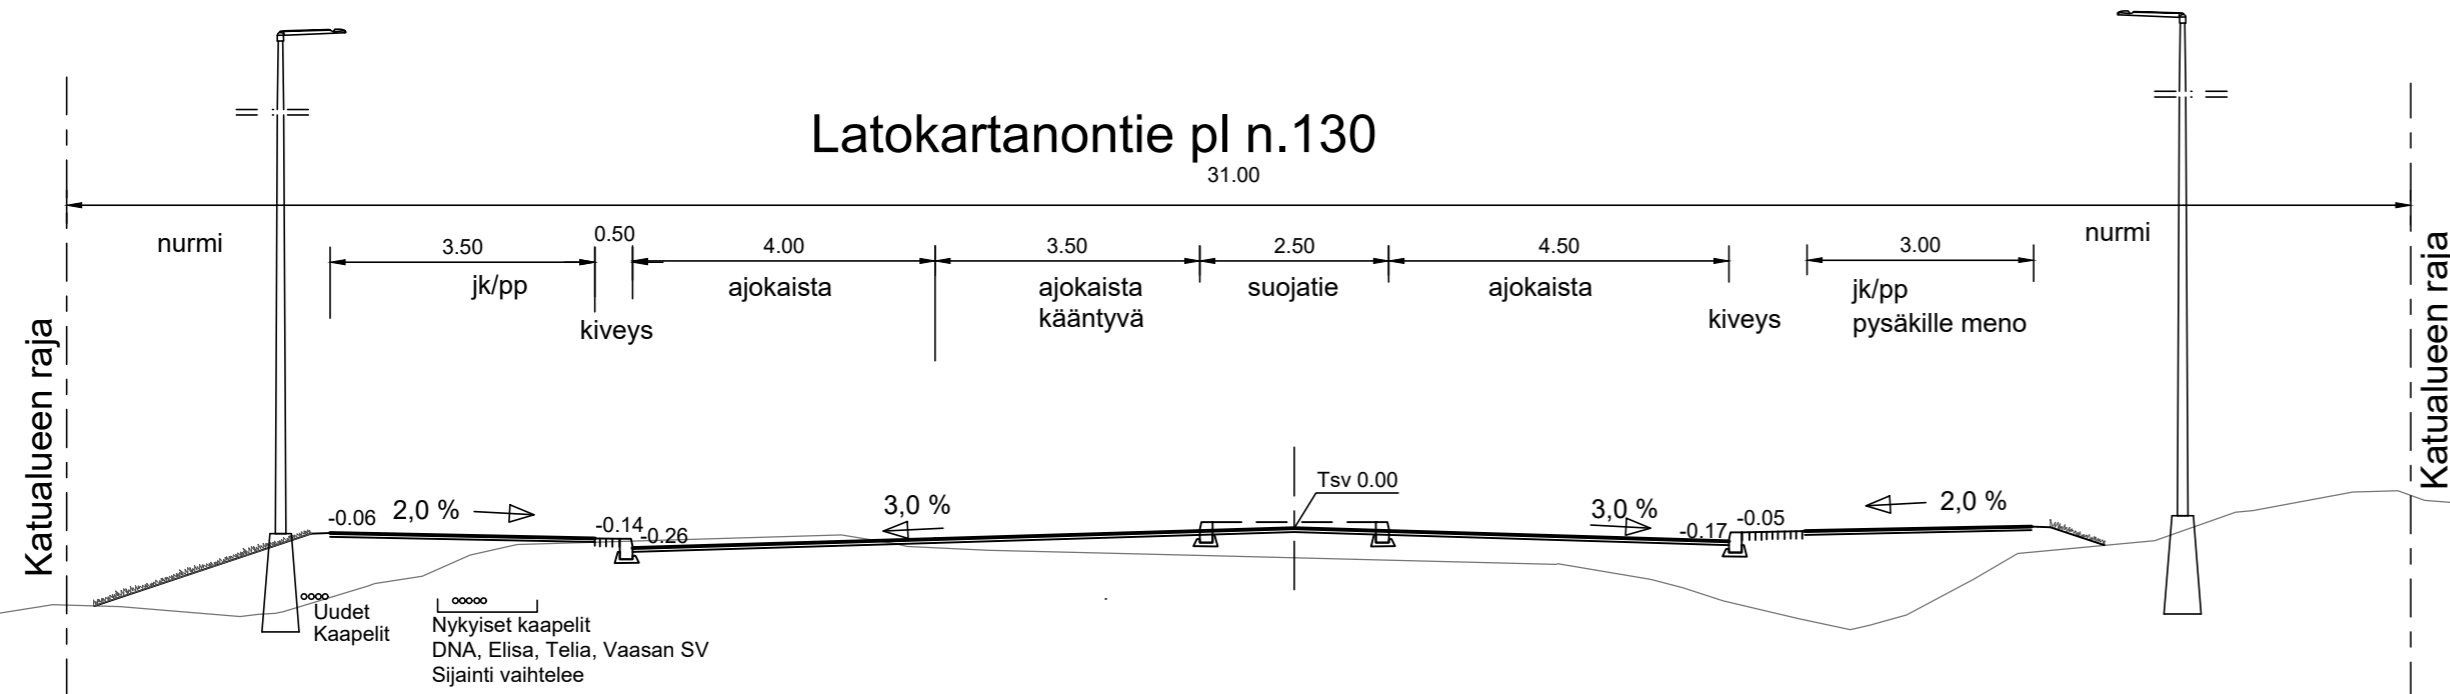

Latokartanontie pl n.130



Tasokoordinaatisto ETRS-GK22
Korkeusjärjestelmä N2000

Muutos	Pvm.	Suunn.	Erittely
 Vaasan kaupungin tekninen virasto Kuntatekniikka Vasa stads tekniska verk Kommunteknik			HYVÄKS. GODK. TARK. GRANSK. Vaasan Vesi Vasa Vatten
 WSP Kiviharjunenki 1 D 90220 Oulu, puh. 0207 864 12			LIIK.SUUN. TRAFIKPLAN. SUUNN. PLAN. VHe JLi
LIISANLEHTO Kanavasillan tien kiertoliittymän katujärjestelyt Latokartanontie, tyyppipoikkileikkaukset Katusuunnitelma			SUHDE SKALA 1:100 PIIR.n:o RITN.nr a-2181 / 12
Pvm. 11.9.2020 hyväksytty			LIITT.PIIRR.n:o SAMMANH.MED RITN.nr HYVÄKS. GODK.