


Tonttikatu

Nimitys	Materiaali	Paksuus	E-moduli MPa
Päällyste	AB 16	50 mm	2500
Profilointi	Murske # 0-32 mm	50 mm	200
Kantava+ jakava kerros	Murske # 0-63 mm	750 mm	280
Suodatinkangas	N3		
Yhteensä		850 mm	

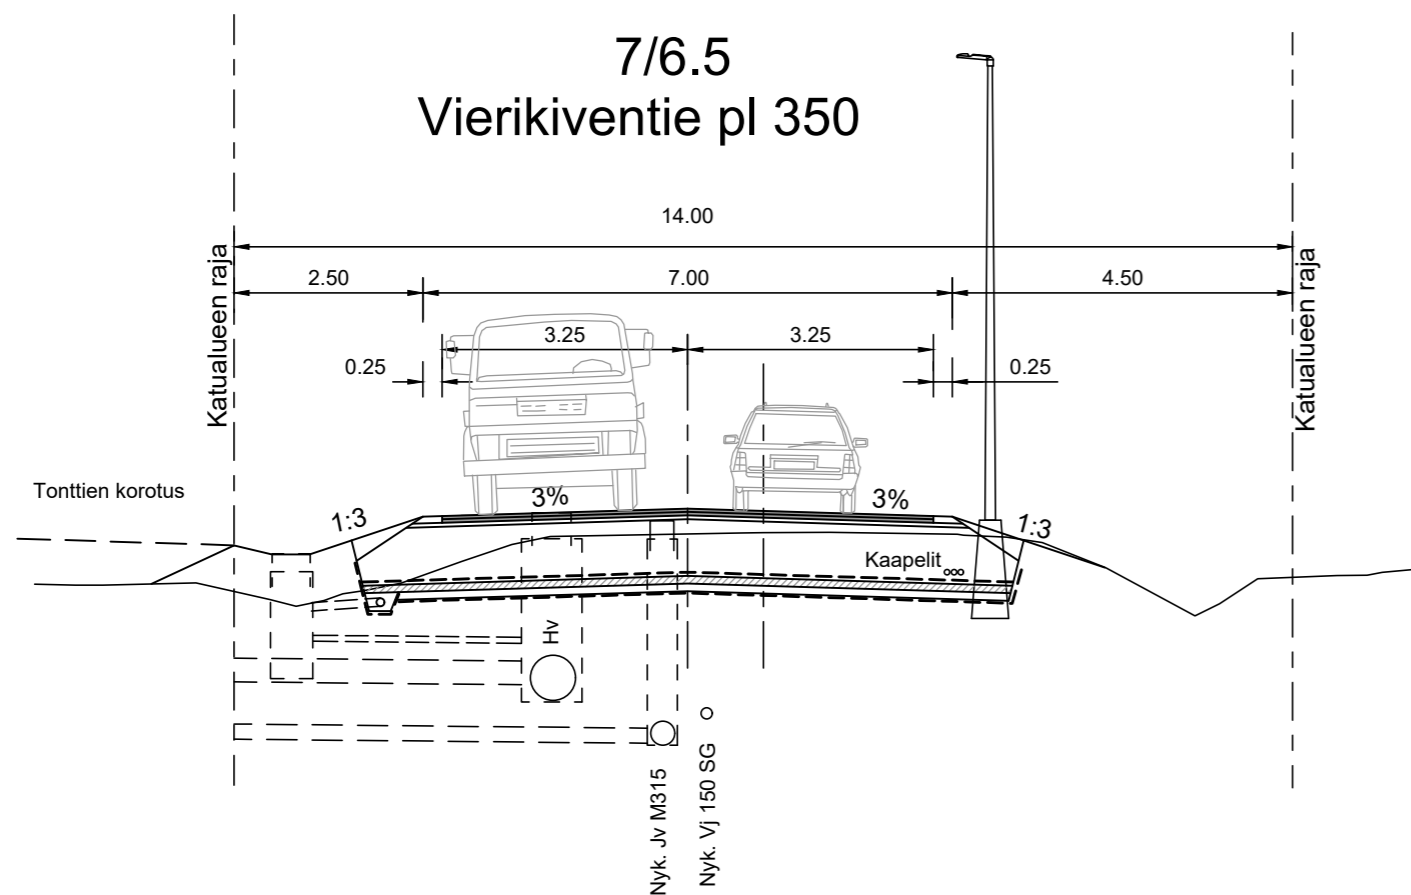


Ajorata Vierikiventie

Nimitys	Materiaali	Paksuus	E-moduli MPa
Päällyste 1	AB 16	40 mm	2500
Päällyste 2	AB 16	50 mm	2500
Profilointi	Murske # 0-32 mm	50 mm	200
Kantava+ jakava kerros	Murske # 0-63 mm	750 mm	280
Suodatinkangas	N3		
Eristys	XPS	100 mm	
Suodatinkangas+kivituhka	N3 + kivituhka #0-4	100 mm	
Yhteensä		1090 mm	

Tasokoordinaatisto ETRS-GK22
Korkeusjärjestelmä N2000

Muutos | Pvm. | Suunn. | Erittely

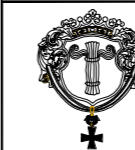

Vaasan kaupungin tekninen virasto
Kuntatekniikka
Vasa stads tekniska verk
Kommunteknik

HYVÄKS. GODK.

TARK. GRANSK.

Vaasan Vesi Vasa Vatten



WSP
Kiviharjunenkatu 1 D
90220 Oulu, puh. 0207 864 12

LIIK.SUUN. TRAFIKPLAN.

VHe

SUUNN. PLAN.

JLi

LIISANLEHTO
Kanavasillantien kiertoliittymän katujärjestelyt
Vierikiventie ja tonttikatu K6
Tyyppipoikkileikkaukset

SUHDE SKALA

1:100

PIIR.n:o RITN.nr

a-2181 / 15

Katusuunnitelma

LIITT.PIIRR.n:o SAMMANH.MED RITN.nr

Pvm. 11.9.2020 hyväksytty

HYVÄKS. GODK.