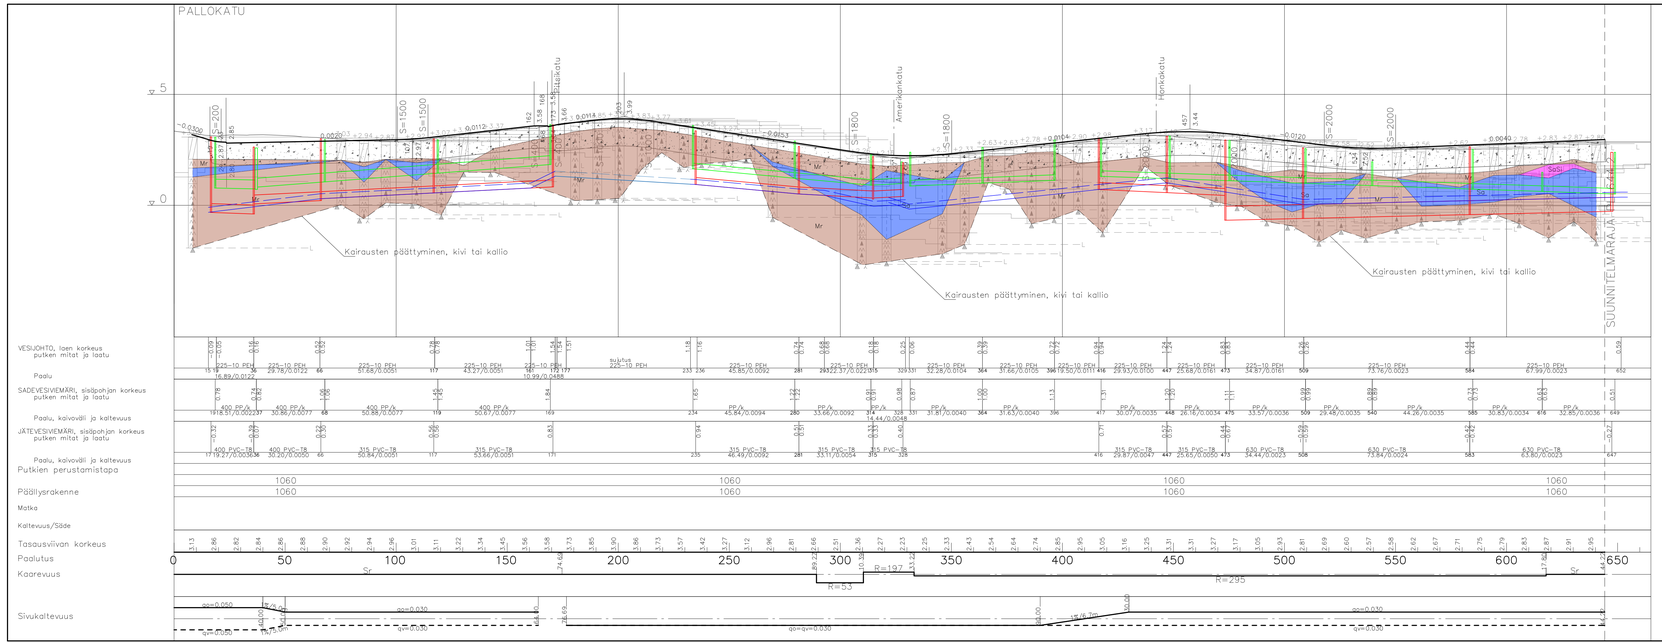

Peruspoikkileikkaus, 1: 100
plv:t 23–164 ja 499–644

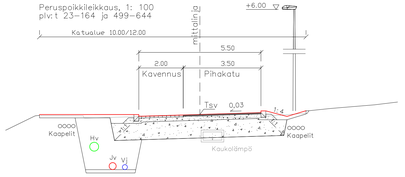

Maaleikkaus/maapenger:

Ajorata, rakenne	
SMA 16	60 mm
Kantava kerros KaM 0...32	200 mm
Jakavava kerros KaM 0...90	800 mm
Suodatinkangas, N3	
Yhteensä	1060 mm

Kallioleikkaus:

Ajorata, rakenne	
SMA 16	60 mm
Kantava kerros KaM 0...32	200 mm
Yhteensä	260 mm
Killauskerros KaM 0...100	200 mm
Irtilouhinta	tsv – 1,0 m

Peruspoikkileikkaus, 1: 100
plv 174–333

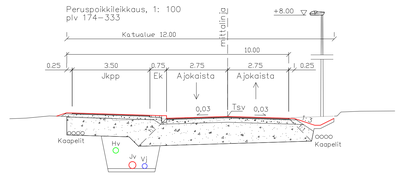

Maaleikkaus/maapenger:

Korotettu jkpp–tie, rakenne	
SMA 11	50 mm
Kantava kerros KaM 0...32	150 mm
Jakavava kerros KaM 0...90	800 mm
Suodatinkangas, N3	
Yhteensä	1000 mm

Kallioleikkaus:

Korotettu jkpp–tie, rakenne	
SMA 11	50 mm
Kantava kerros KaM 0...32	150 mm
Yhteensä	200 mm
Killauskerros KaM 0...100	200 mm
Irtilouhinta	tsv – 1,0 m

Maaleikkaus/maapenger:

Ajorata, rakenne	
SMA 16	60 mm
Kantava kerros KaM 0...32	200 mm
Jakavava kerros KaM 0...90	800 mm
Suodatinkangas, N3	
Yhteensä	1060 mm

Kallioleikkaus:

Ajorata, rakenne	
SMA 16	60 mm
Kantava kerros KaM 0...32	200 mm
Yhteensä	260 mm
Killauskerros KaM 0...100	200 mm
Irtilouhinta	tsv – 1,0 m

Peruspoikkileikkaus, 1: 100
plv 333–486

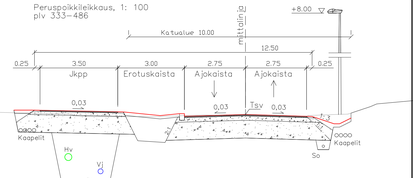

Maaleikkaus/maapenger:

Korotettu jkpp–tie, rakenne	
SMA 11	50 mm
Kantava kerros KaM 0...32	150 mm
Jakavava kerros KaM 0...90	800 mm
Suodatinkangas, N3	
Yhteensä	1000 mm

Kallioleikkaus:

Korotettu jkpp–tie, rakenne	
SMA 11	50 mm
Kantava kerros KaM 0...32	150 mm
Yhteensä	200 mm
Killauskerros KaM 0...100	200 mm
Irtilouhinta	tsv – 1,0 m

Maaleikkaus/maapenger:

Ajorata, rakenne	
SMA 16	60 mm
Kantava kerros KaM 0...32	200 mm
Jakavava kerros KaM 0...90	800 mm
Suodatinkangas, N3	
Yhteensä	1060 mm

Kallioleikkaus:

Ajorata, rakenne	
SMA 16	60 mm
Kantava kerros KaM 0...32	200 mm
Yhteensä	260 mm
Killauskerros KaM 0...100	200 mm
Irtilouhinta	tsv – 1,0 m

MERKKI MÄRKE	MUUTOS ÄNDRING	PVM DATUM	SUUNN. PLAN.	TARK. GRANSK.

Tasokoordinaatisto: ETRS-GK22
Korkeusjärjestelmä: N2000

Vaasan kaupungin tekninen virasto
Kuntatekniikka
Vasa stads tekniska verk
Kommunteknik

VETOKANNAS

Pallokatu

Pituusleikkaus

hyväksytty

HYVÄKS. GODK.	
TARK. GRANSK.	
Vaasan Vesi Vasa Vatten	
LJK SUUN. TRAFIKPLAN.	
SUUNN. PLAN.	16.09.2020 THK
SUHDE SKALA	PIIR.n:o RITN.nr
1:1000/ 1:100	a-2174/2
LIITT.PIIRR.n:o SAMMANH.MED. RITN.nr	
HYVÄKS. GODK.	