


# Satamakalliontie

## 5/4.5

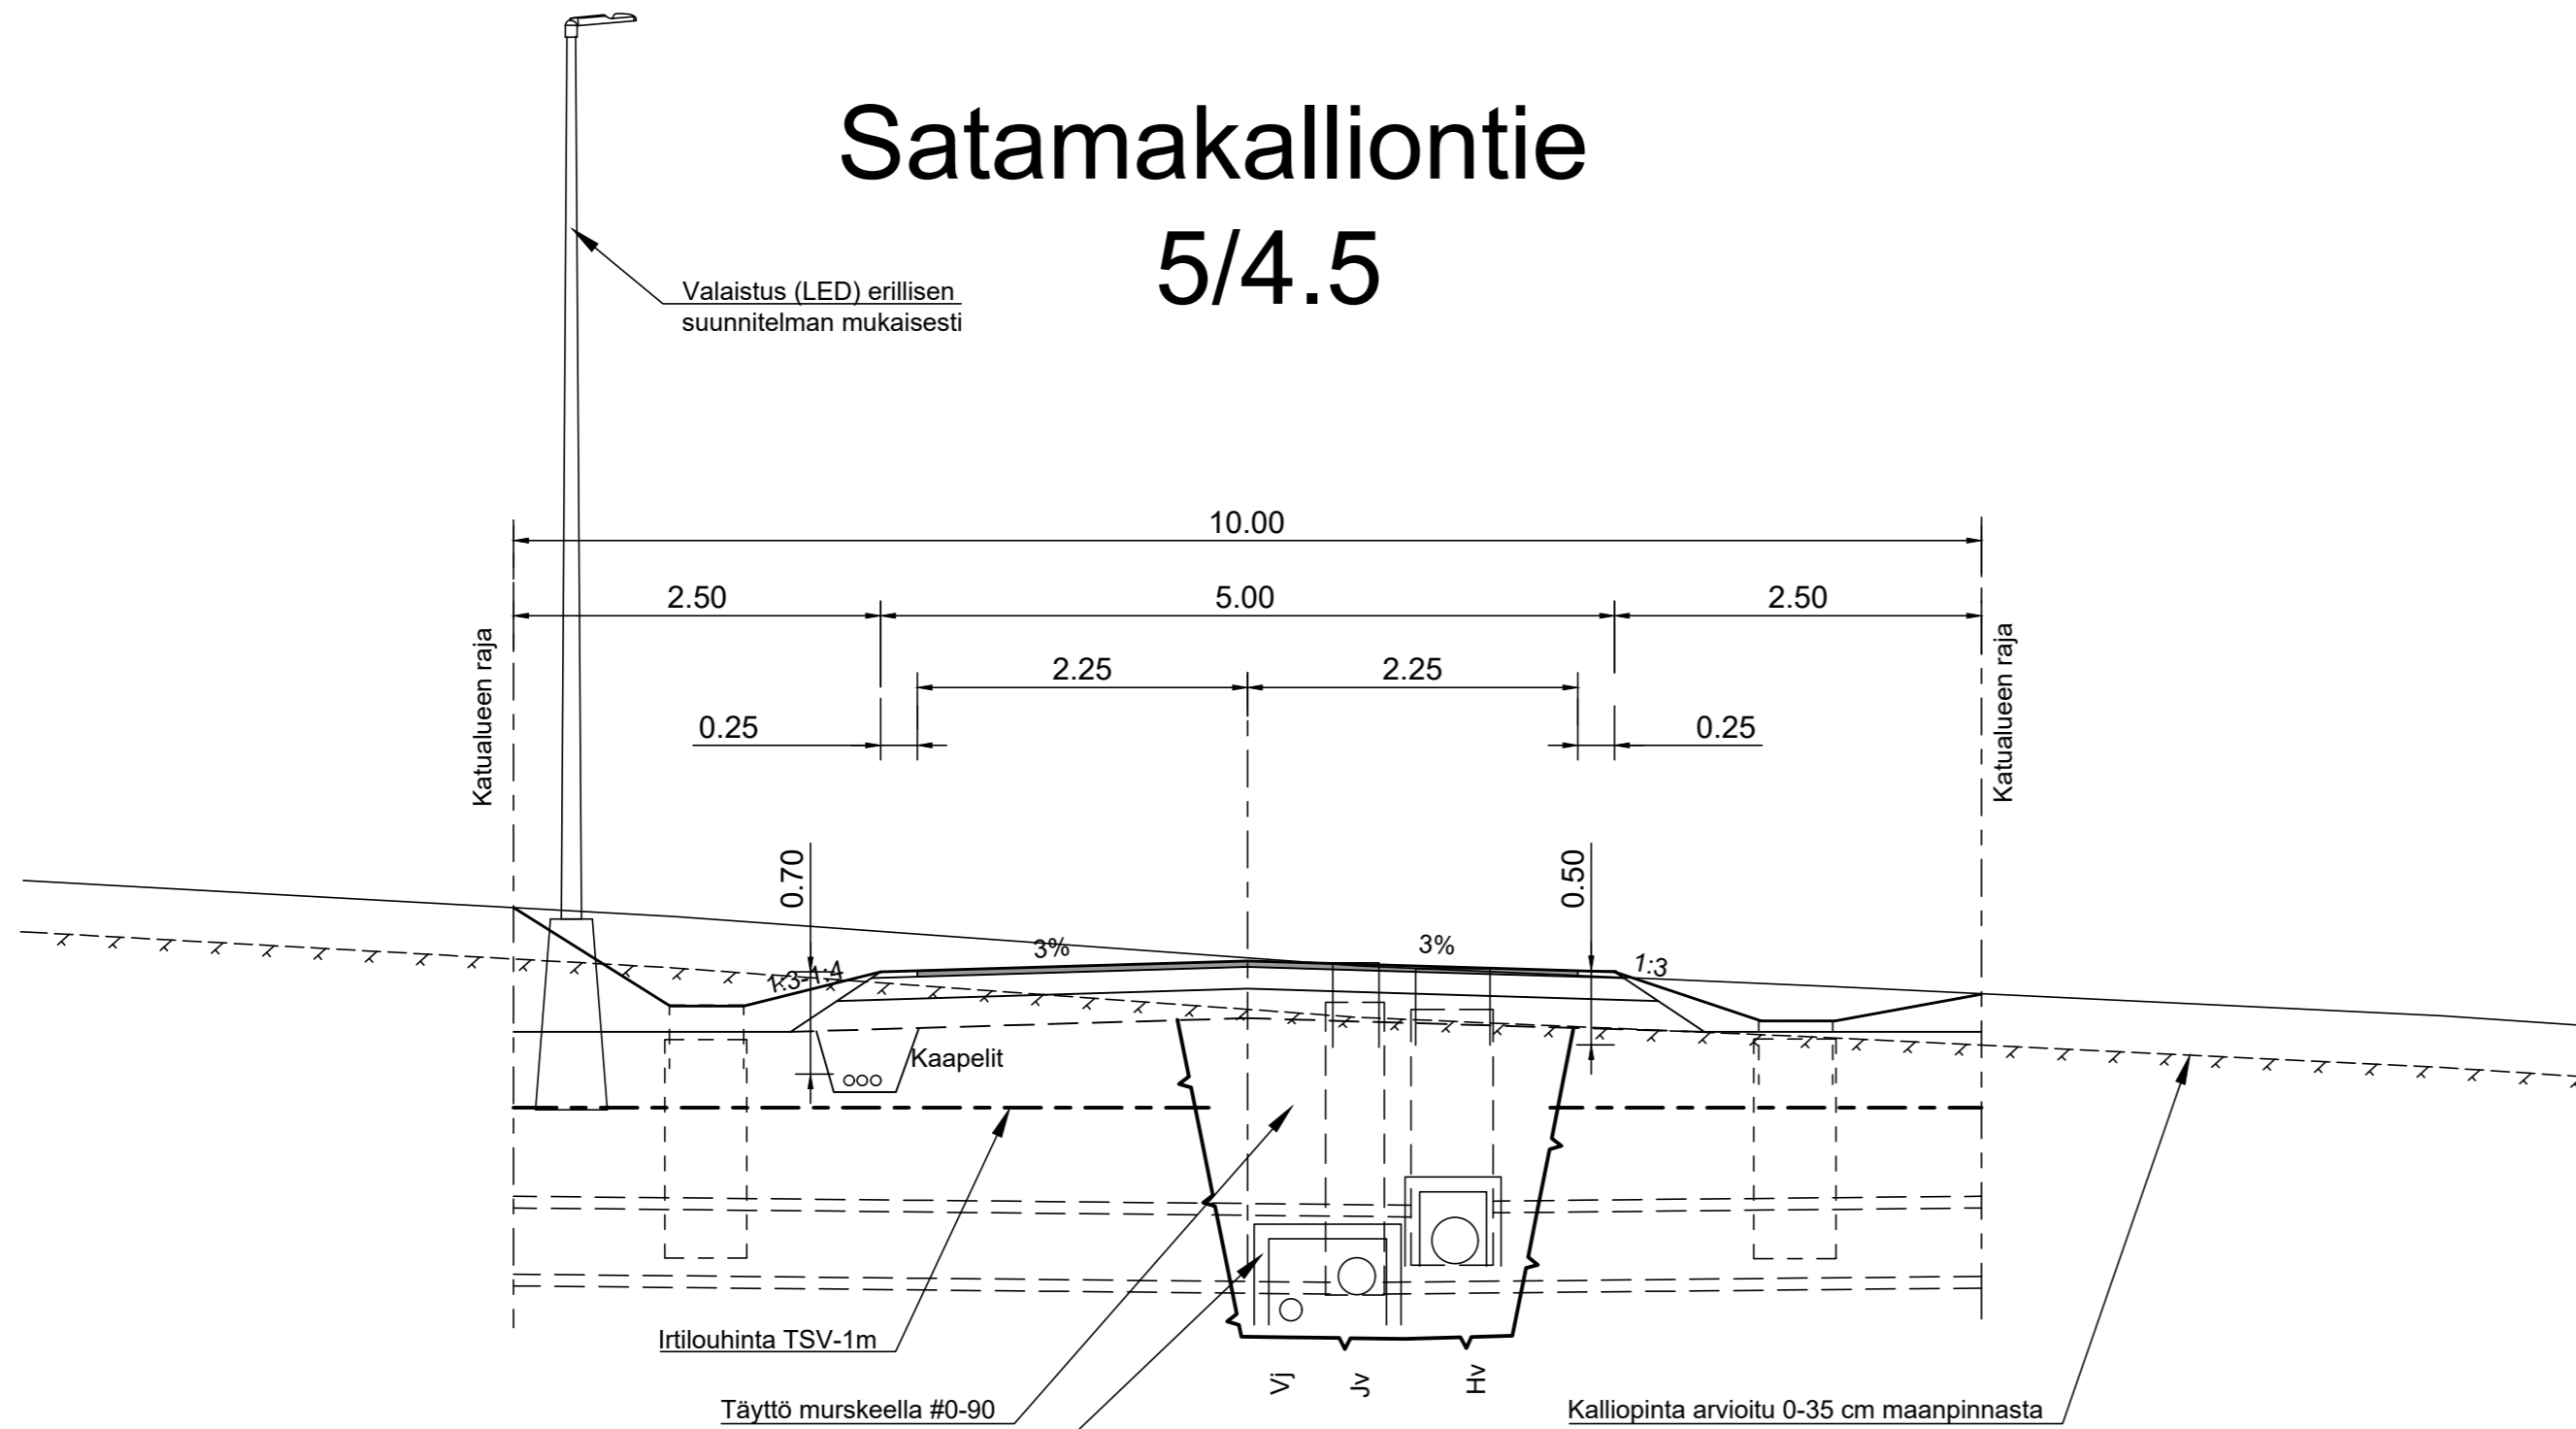



Ajorata koteloeristys, XPS 100 mm

Nimitys	Materiaali	Paksuus	E-moduli MPa
Päällyste	AB 16	50 mm	2500
Kantava kerros	Murske # 0-32 mm	150 mm	300

Kiilauskerros KaM #0-90	Murske # 0-90 mm	200 mm	300
Irtilouhinta TSV - 1m			

Tasokoordinaatisto ETRS-GK22  
Korkeusjärjestelmä N2000

Muutos	Pvm.	Suunn.	Erittely
 <b>Vaasan kaupungin tekninen virasto</b> Kuntatekniikka <b>Vasa stads tekniska verk</b> Kommunteknik			HYVÄKS. GODK. TARK. GRANSK. Vaasan Vesi Vasa Vatten
 <b>WSP</b> Kiviharjunenki 1 D 90220 Oulu, puh. 0207 864 12			TARK. VHe SUUNN. JLi
<b>Satamakalliontie, Vanha satama</b>  Tyypipoikkileikkaus Katusuunnitelma			SUHDE SKALA <b>1:50</b>  PIIR.n:o RITN.nr <b>a-2182 / 4</b>
Pvm. 11.9.2020			hyväksytty HYVÄKS. GODK.