Kanavasillantie PL 290 (melukaiteellinen)

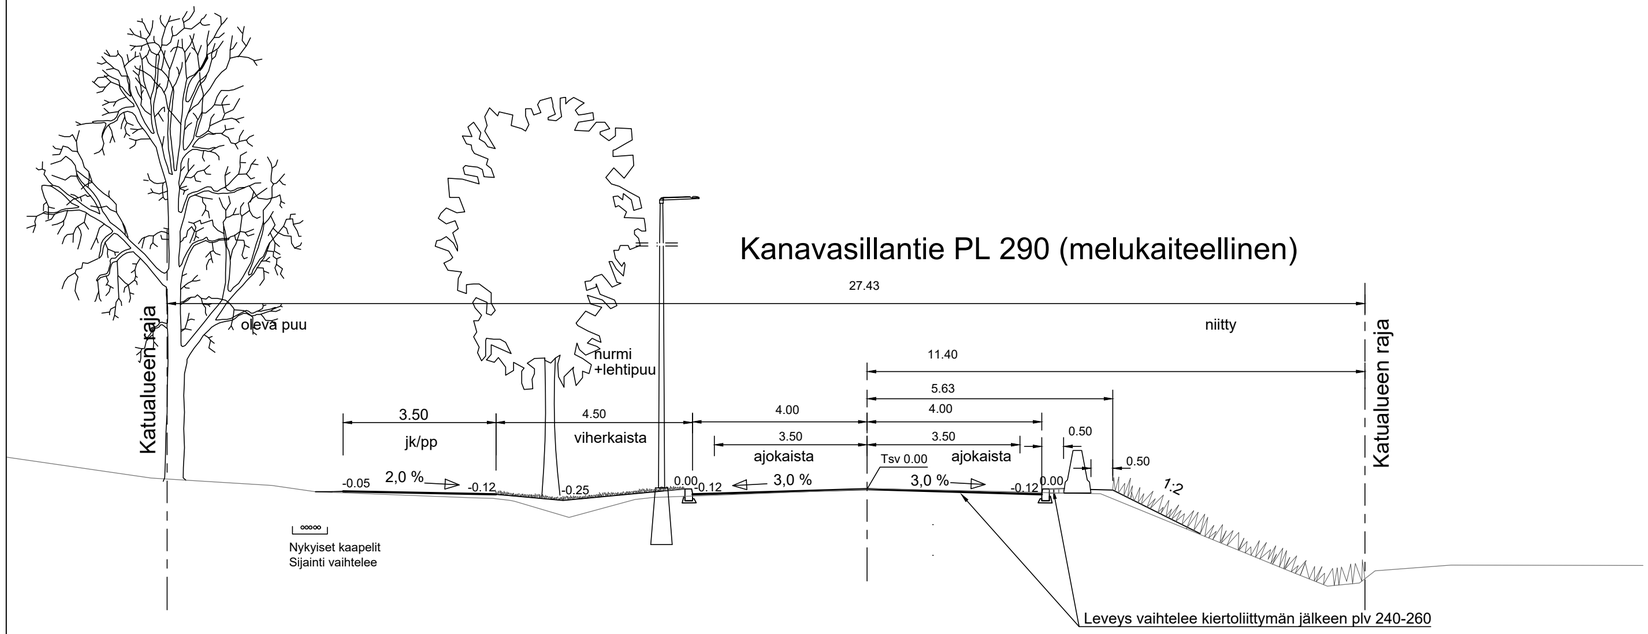

Kanavasillantie PL 120

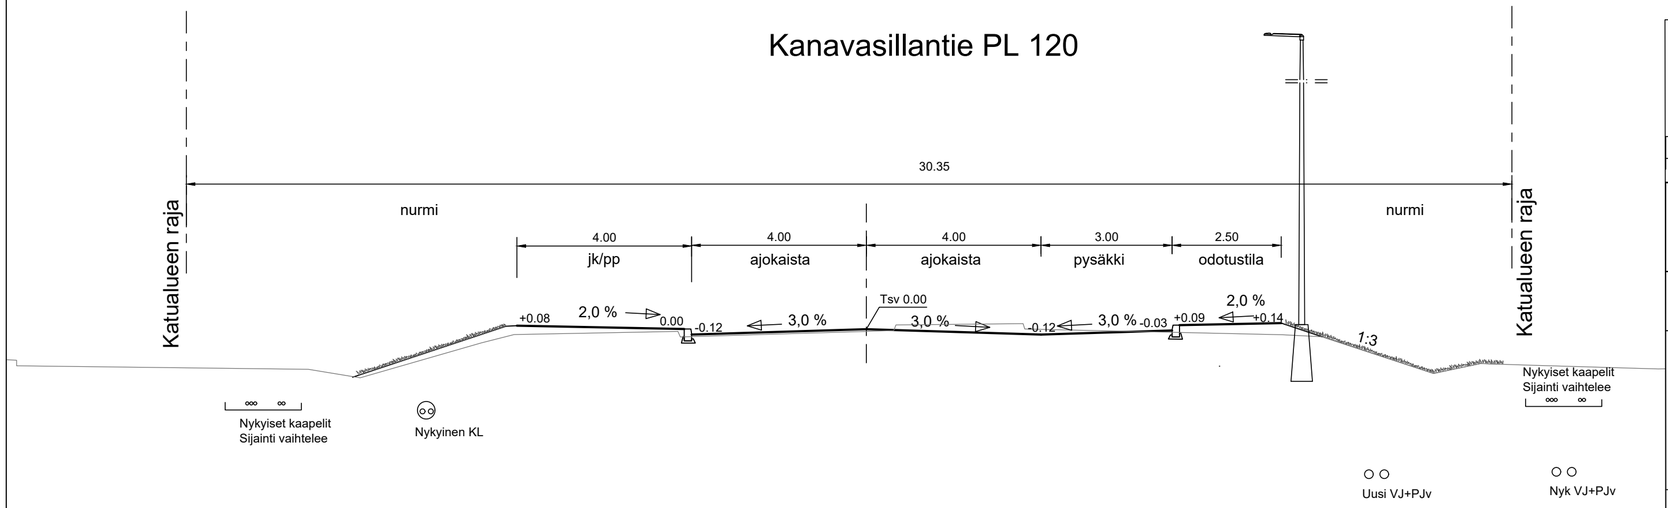

Tasokoordinaatisto ETRS-GK22
Korkeusjärjestelmä N2000

Muutos	Pvm.	Suunn.	Erittely

Vaasan kaupungin tekninen virasto
Kuntatekniikka
Vasa stads tekniska verk
Kommunteknik

WSP
Kiviharjunlenkki 1 D
90220 Oulu, puh. 0207 864 12

HYVÄKS. GODK.	
TARK. GRANSK.	
Vaasan Vesi Vasa Vatten	
LIIK.SUUN. TRAFIKPLAN.	VHe
SUUNN. PLAN.	JLi

LIISANLEHTO
Kanavasillantien kiertoliittymän katujärjestelyt

Kanavasillantie, tyyppipoikkileikkaukset

Katusuunnitelma

SUHDE SKALA	1:100
PIIR.n:o RITN.nr	a-2181 / 11
LIITT.PIIRR.n:o SAMMANH.MED RITN.nr	
HYVÄKS. GODK.	

Pvm. 11.9.2020 hyväksytty