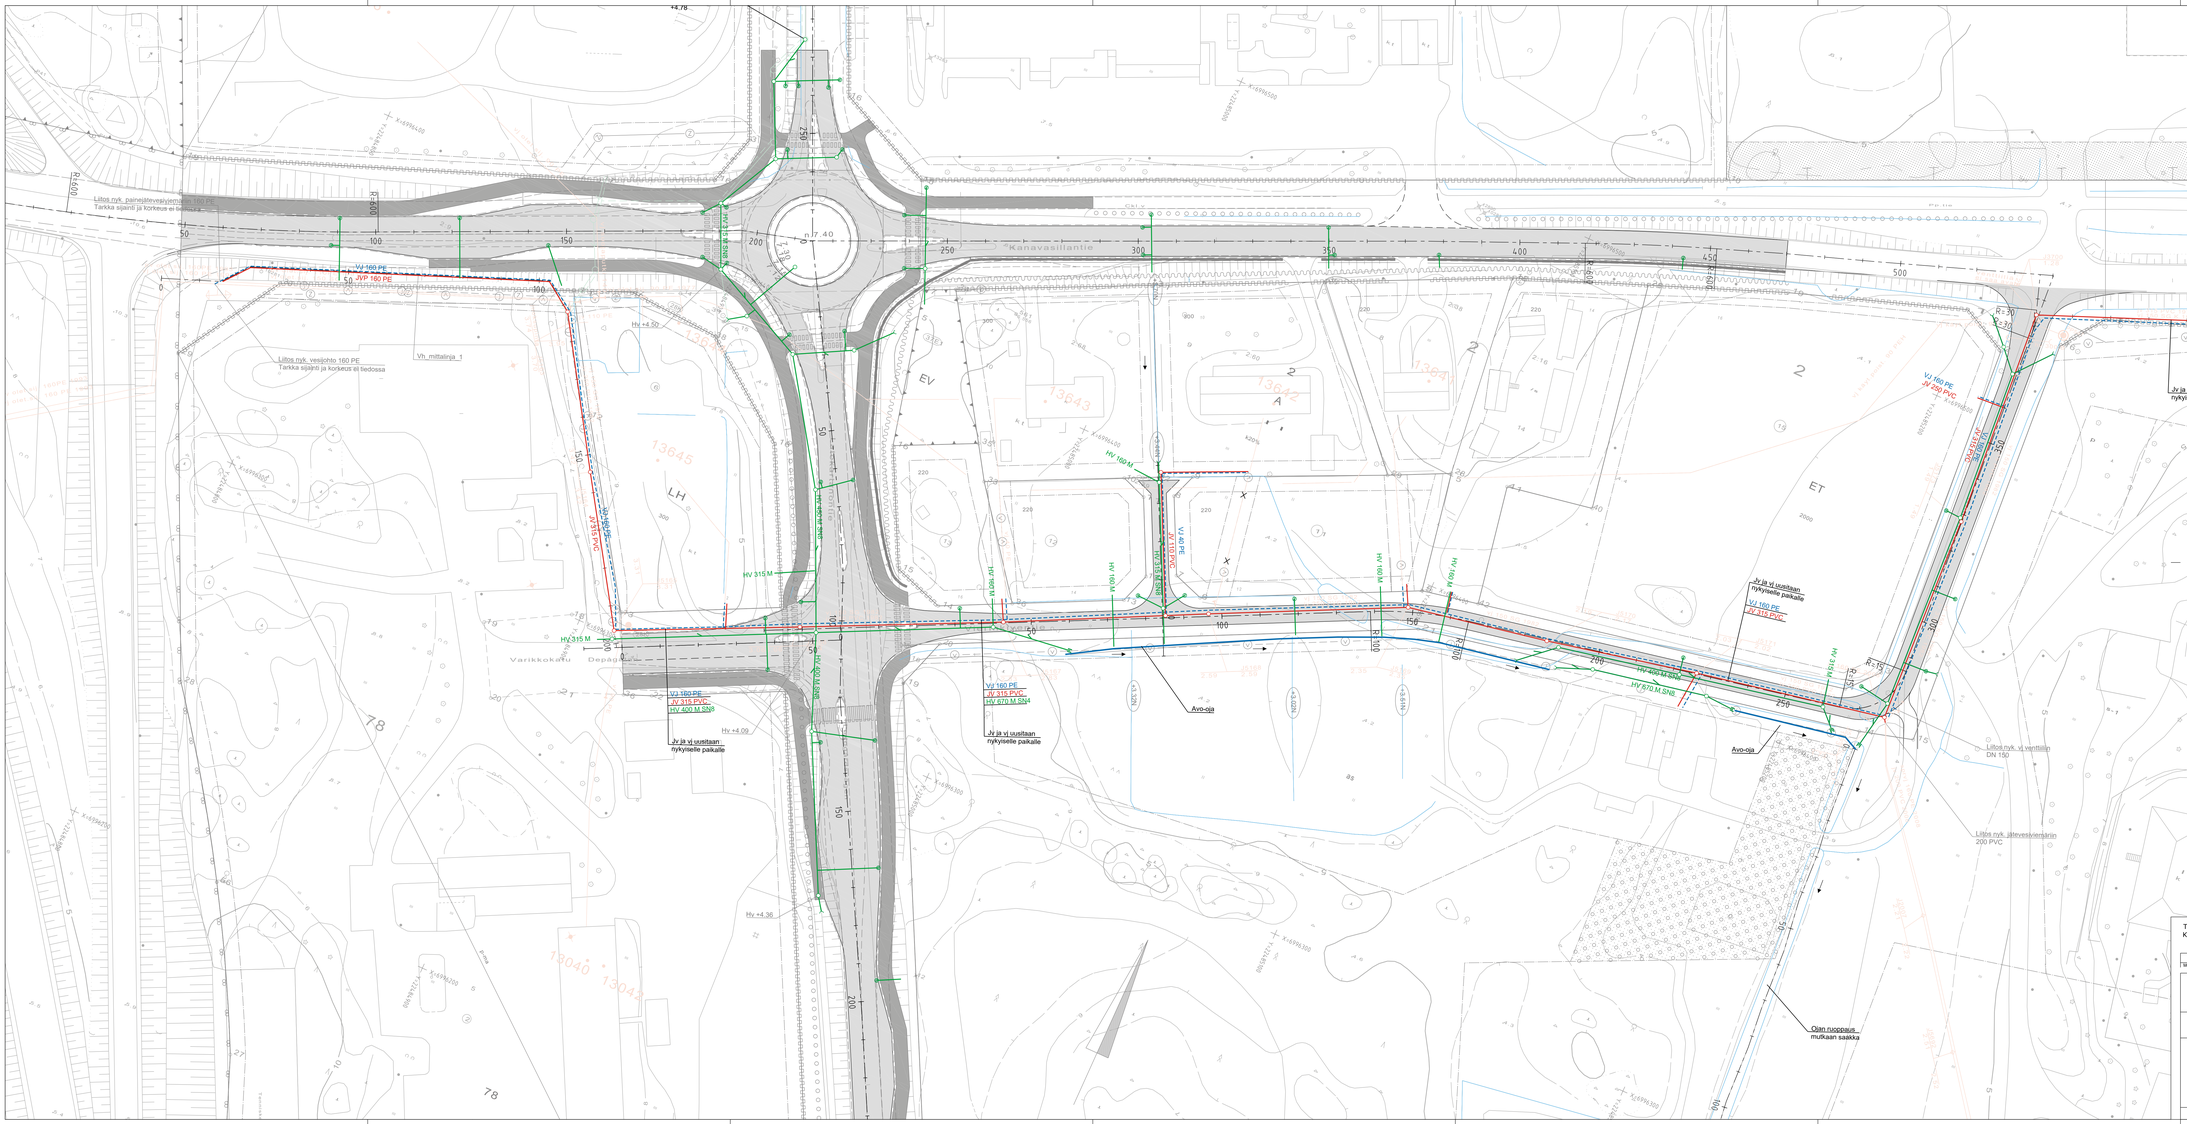

Tasokoordinaatisto ETRS-GK22
Korkeusjärjestelmä N2000

LUONNOS 3.9.2020

Muutos	Pvm.	Suom.	Erittely

Vaasan kaupungin tekninen virasto
Kuntatekniikka
Vasa stads tekniska verk
Kommunteknik

wsp
WSP
Kohtaytyvankatu 1 D
90220 Oulu, puh. 0207 864 12

HYVÄKS. GODK.	
TARK. GRANSK.	
Vaasan Vesi Vasa Vatten	
LIK.SUUN. TRAFIKPLAN	
SUUNN. PLAN.	
SUHDE SKALA	1:500
PIIR.n.o RITN.nr	

LIITSANLEHTO
Kanavasillantien kiertoliittymän katujärjestelyt

VESIHUOLLON SUUNNITELMAKARTTA

LIITT.PIIRR.n.o SAMMANHÄNG MED RITN.nr

Pvm. 11.9.2020 hyväksytty

HYVÄKS. GODK.