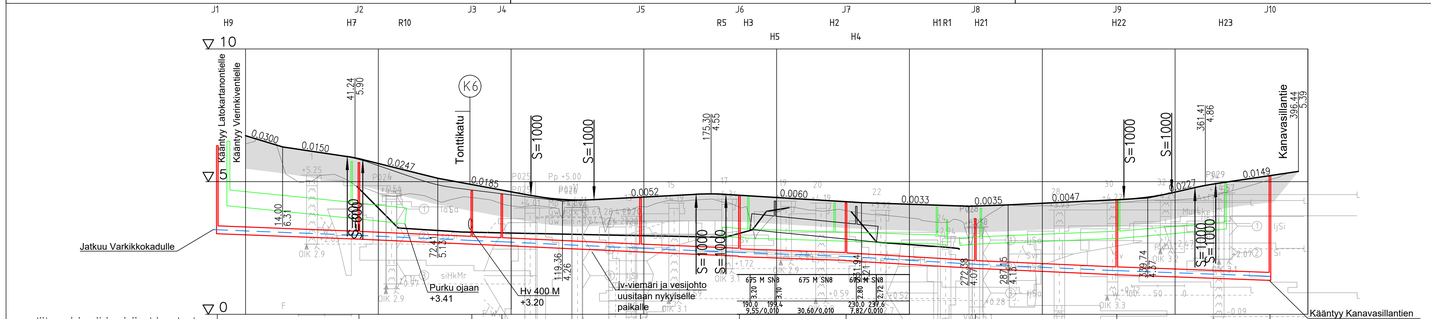

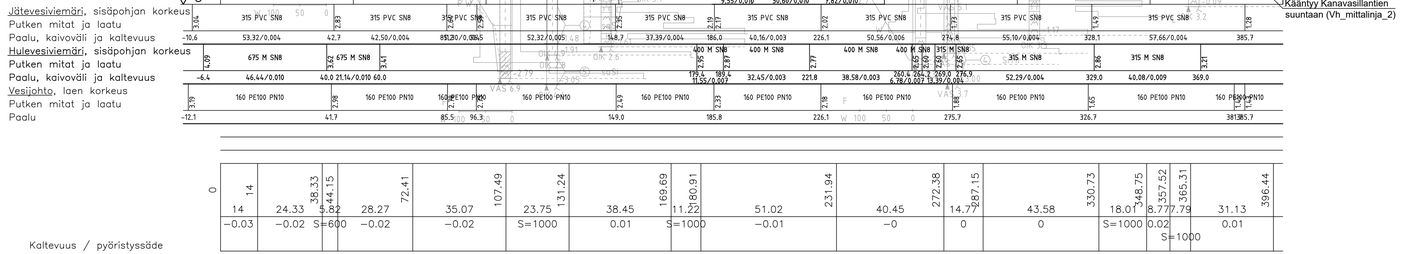

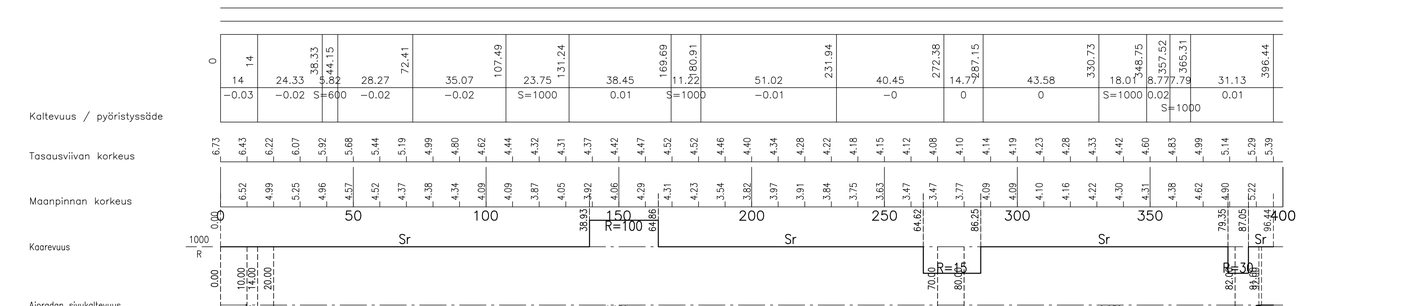

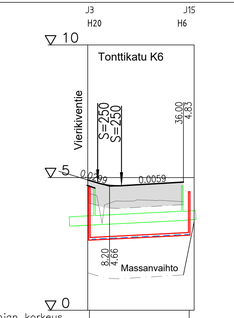

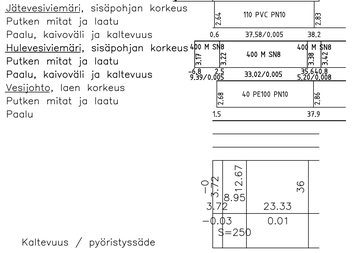

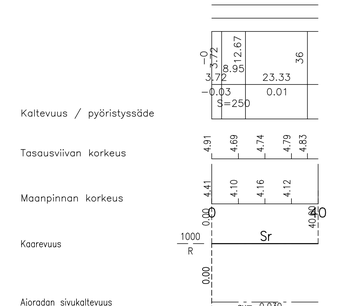

Ajorata Vierikiventie

Nimitys	Materiaali	Paksuus	E-moduli MPa
Päällyste 1	AB 16	40 mm	2500
Päällyste 2	AB 16	50 mm	2500
Profilointi	Murske # 0-32 mm	50 mm	200
Kantava+ jakava kerros	Murske # 0-63 mm	750 mm	280
Suoadatinkangas	N3		
Eristys	XPS	100 mm	
Suodatinkangas+kivituhka	N3 + kivituhka #0-4	100 mm	
Yhteensä		1090 mm	

Tonttikatu

Nimitys	Materiaali	Paksuus	E-moduli MPa
Päällyste	AB 16	50 mm	2500
Profilointi	Murske # 0-32 mm	50 mm	200
Kantava+ jakava kerros	Murske # 0-63 mm	750 mm	280
Suodatinkangas	N3		
Yhteensä		850 mm	

Tasokoordinaatisto ETRS-GK22
Korkeusjärjestelmä N2000

Muutos	Pvm.	Suunn.	Erittely

Vaasan kaupungin tekninen virasto
Kuntatekniikka
Vasa stads tekniska verk
Kommunteknik

WSP
Kiviharjunlenkki 1 D
90220 Oulu, puh. 0207 864 12

HYV&KS. GODK.	
TARK. GRANSK.	
Vaasan Vesi Vasa Vatten	
LIIK.SUUN. TRAFIKPLAN.	VHe
SUUNN. PLAN.	JLi
SUHDE SKALA	1:1000/1:1:100
PIIR.n:o RITN.nr	a-2181 / 8
LIITT.PIIRR.n:o SAMMANH.MED RITN.nr	
HYV&KS. GODK.	

LIISANLEHTO

Kanavasillantien kiertoliittymän katujärjestelyt

Vierikiventie ja tonttikatu K6, pituusleikkaus

Katusuunnitelma

Pvm. 11.9.2020 hyv&ksytty