
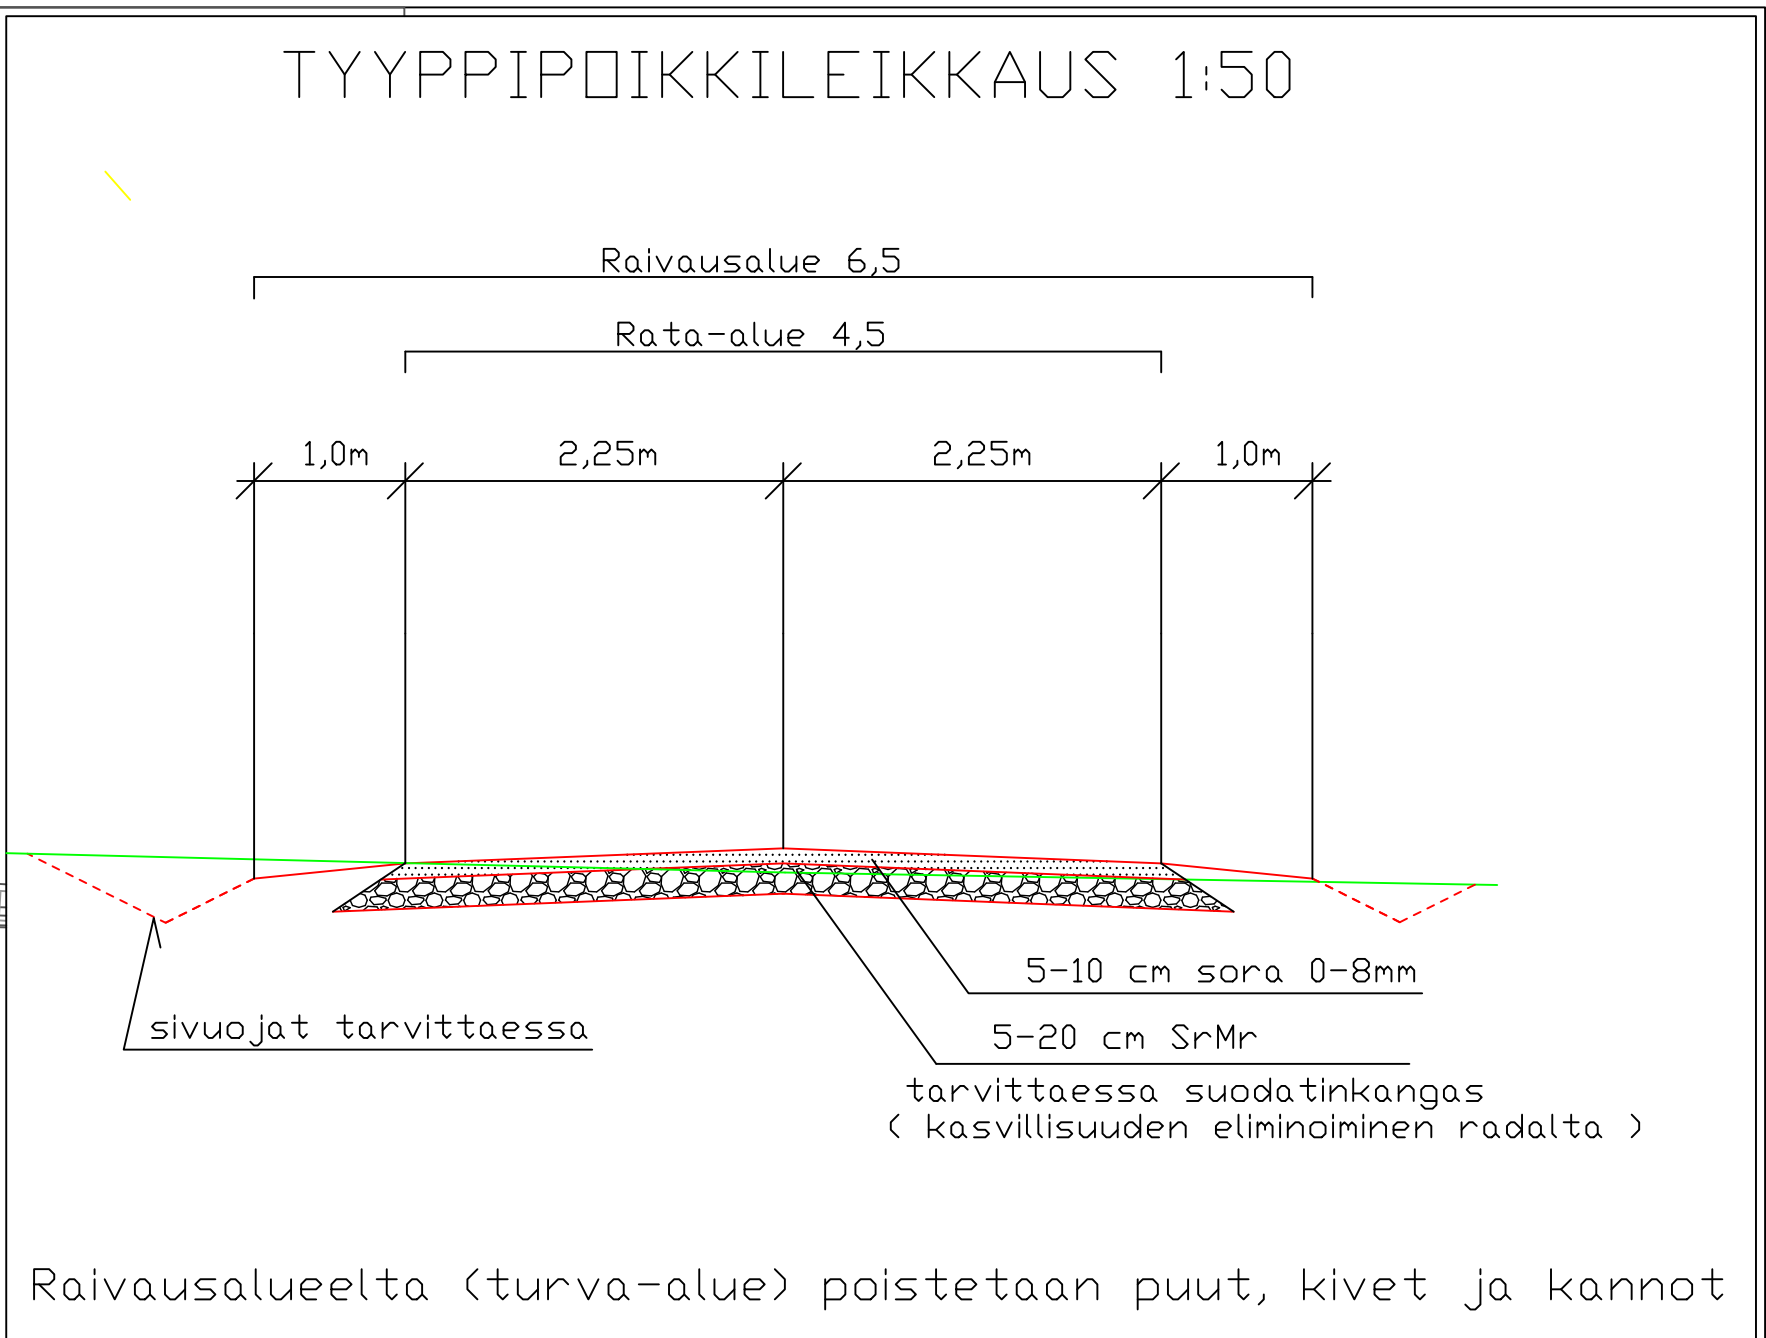


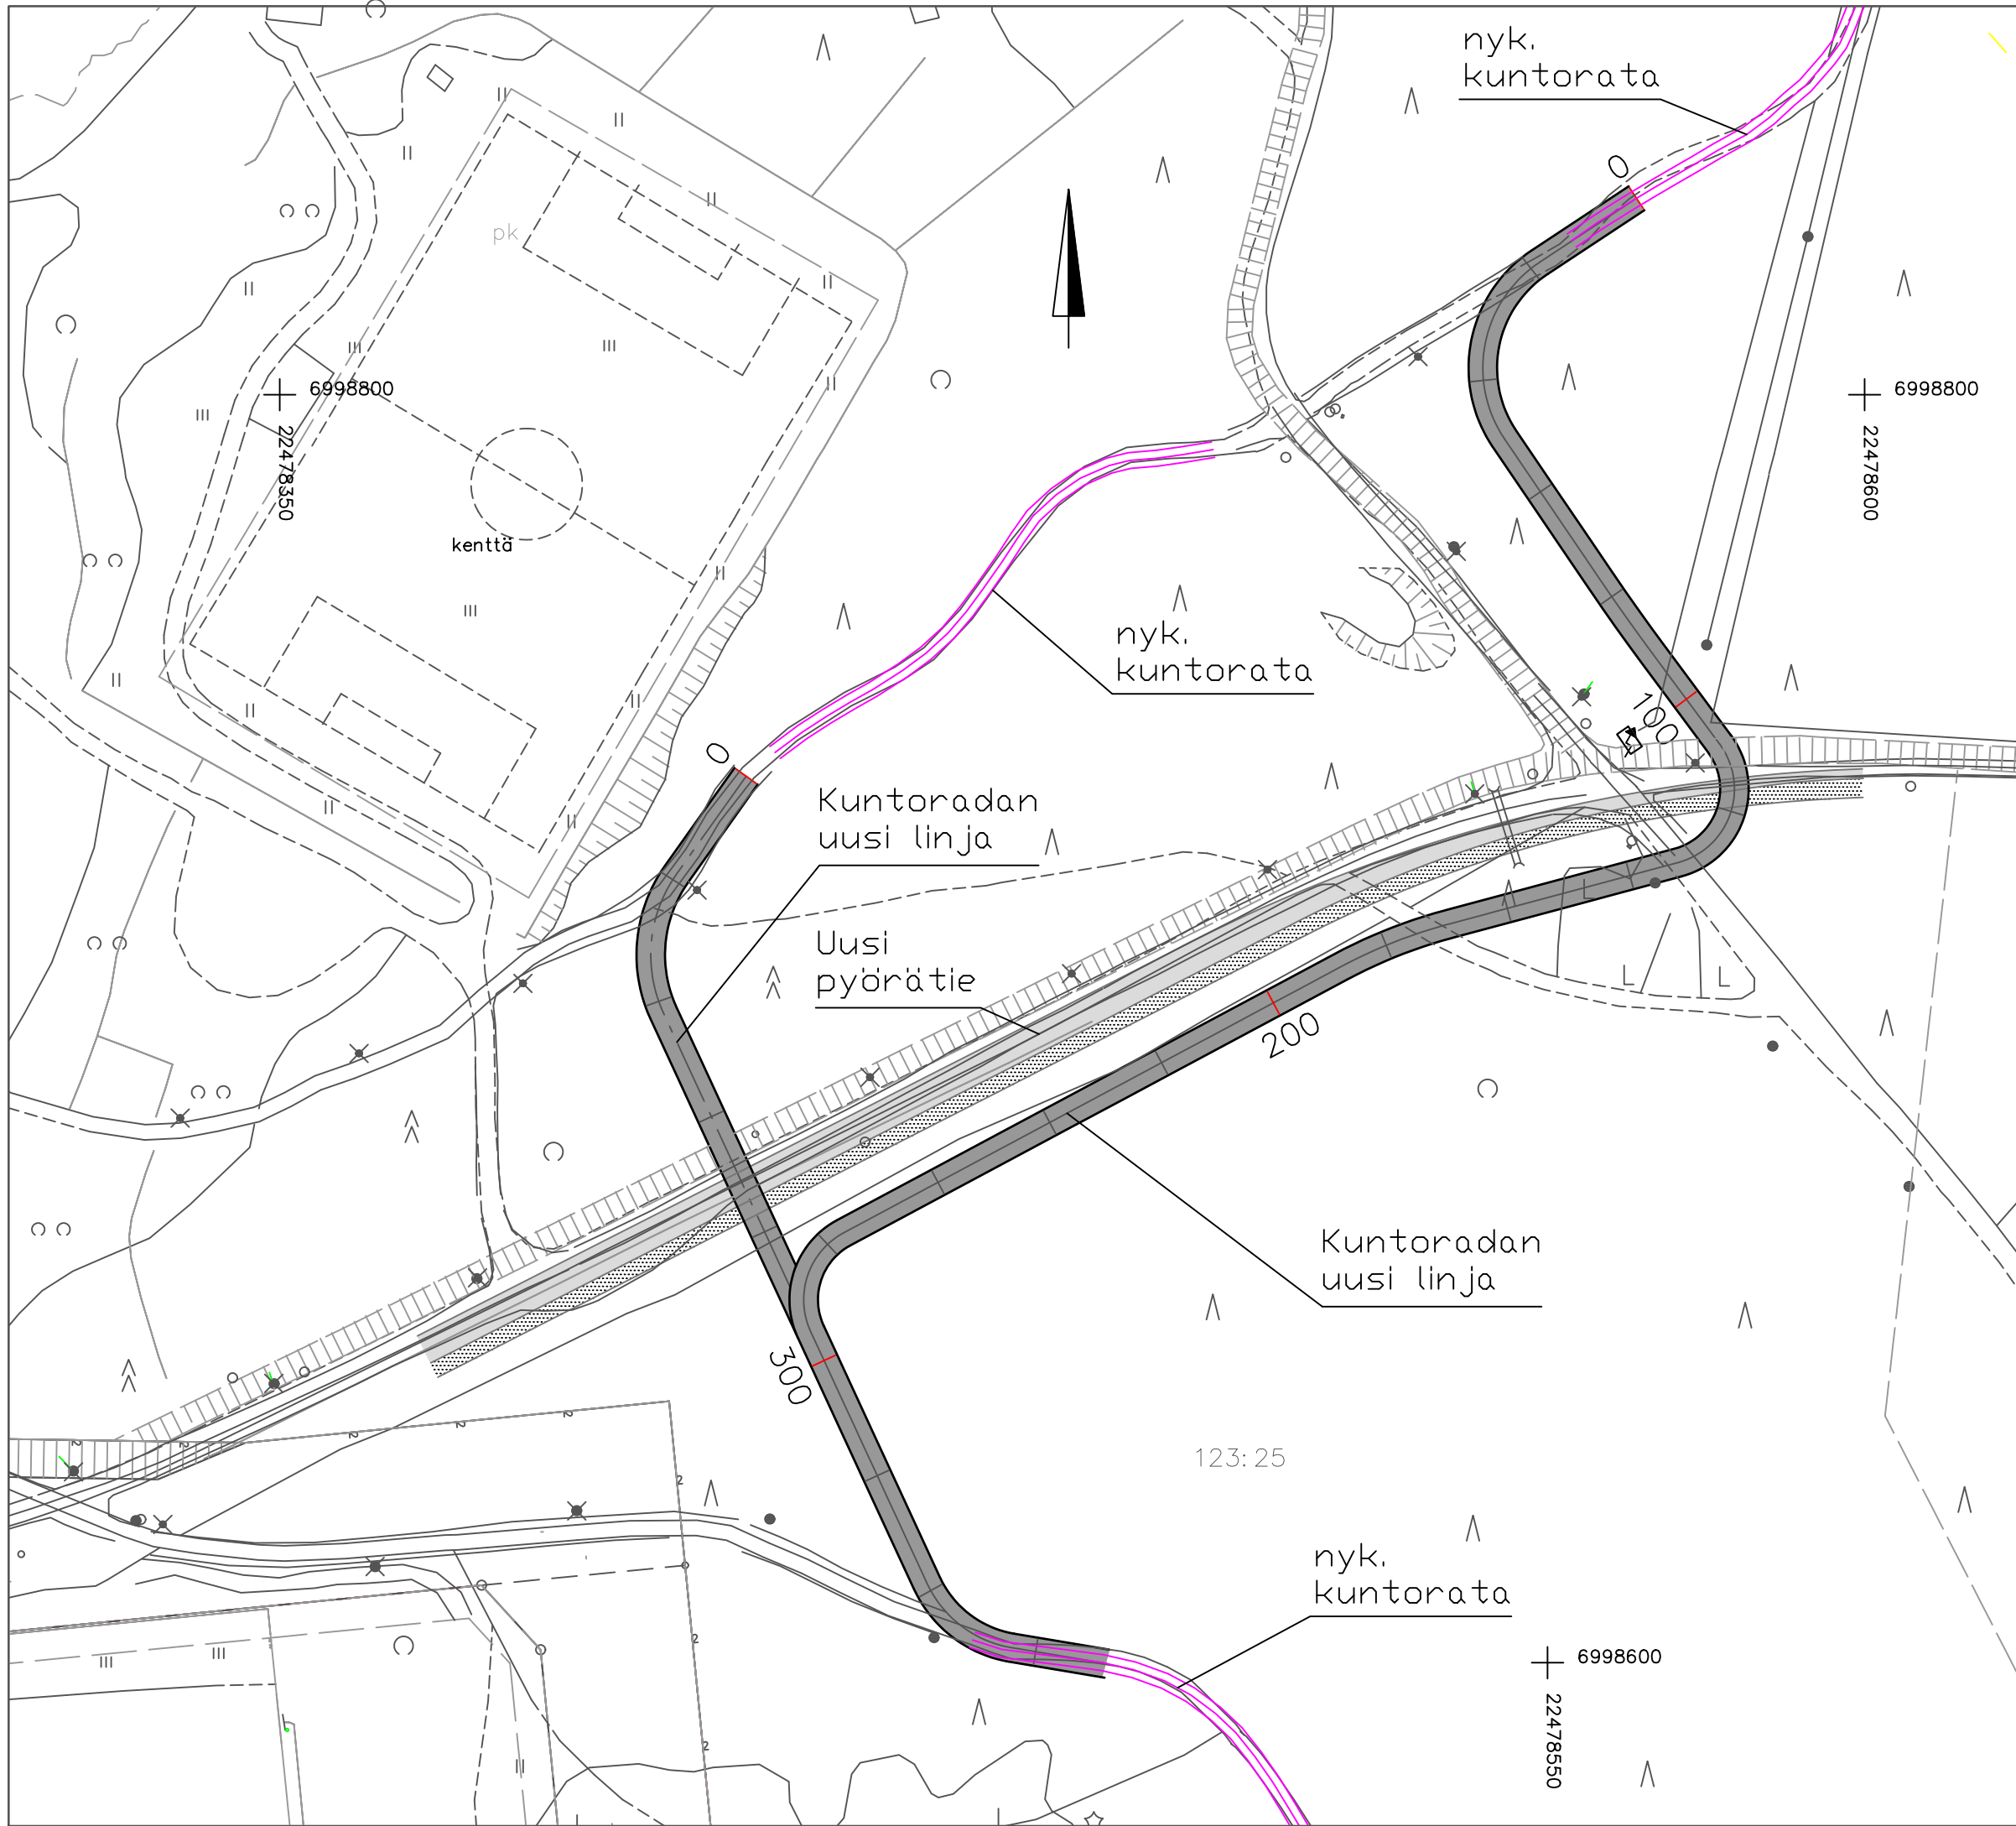

 Vaasan kaupungin tekninen virasto Kuntatekniikka Vasa stads tekniska verk Kommun teknik	HYVÄKS. GODK.		
	TARK. GRANSK.		
	VESIL. VATTENV.		
	LIIK.SUUN. TRAFIKPLAN. SUUNN. PLAN.	19.10.2020	
VASKILUOTO Kuntoradan muutostyö Suunnitelmakartta ja tyyppipoikkileikkaus hyväksytty	SUHDE SKALA	1:500	PIIR.n:o RITN.nr j-219
	LIITT.PIIRR.n:o SAMMANH.MED. RITN.nr		
	HYVÄKS. GODK.		