



TYYPPIPOIKKILEIKKAUS 1:100 TYP SNITT
v/ Rantakatu - Raastuvankatu Strandgatan - Rådhusgatan

NYKYTILANNE
NULÄGE

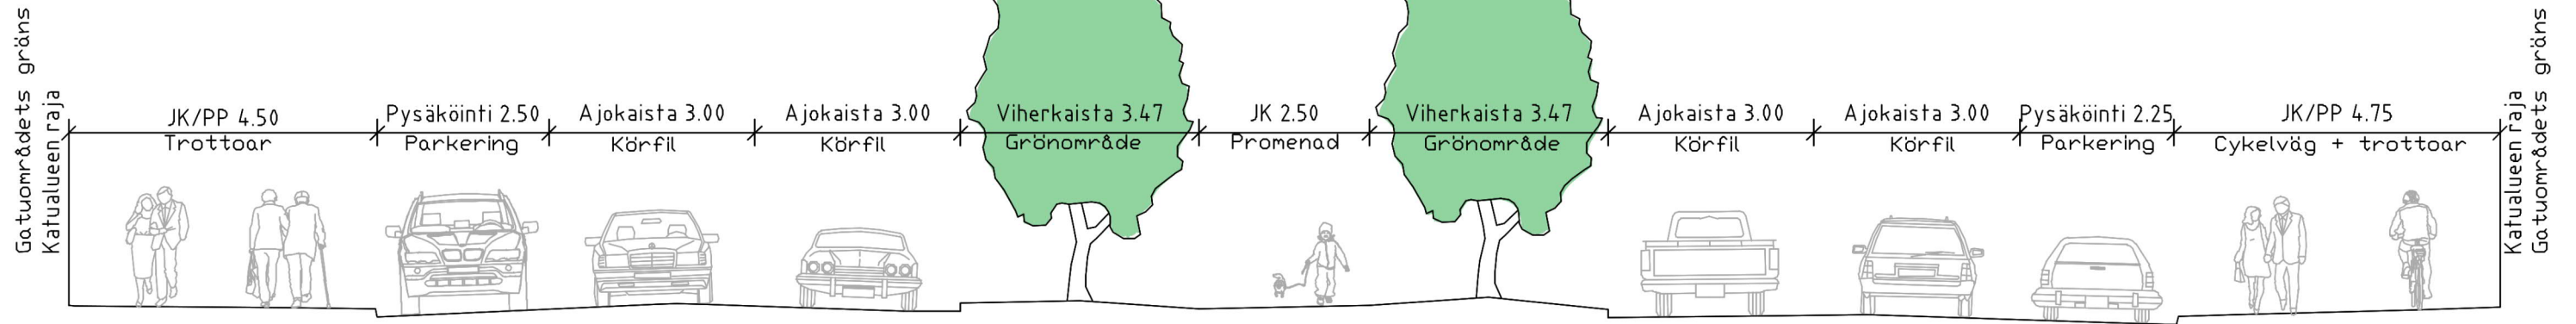

TYYPPIPOIKKILEIKKAUS 1:100 TYP SNITT
v/ Rantakatu - Kirkkopuistikko Strandgatan - Kyrkoesplananden

VAIHTOEHTO "Symmetria"
ALTERNATIV "Symmetri"

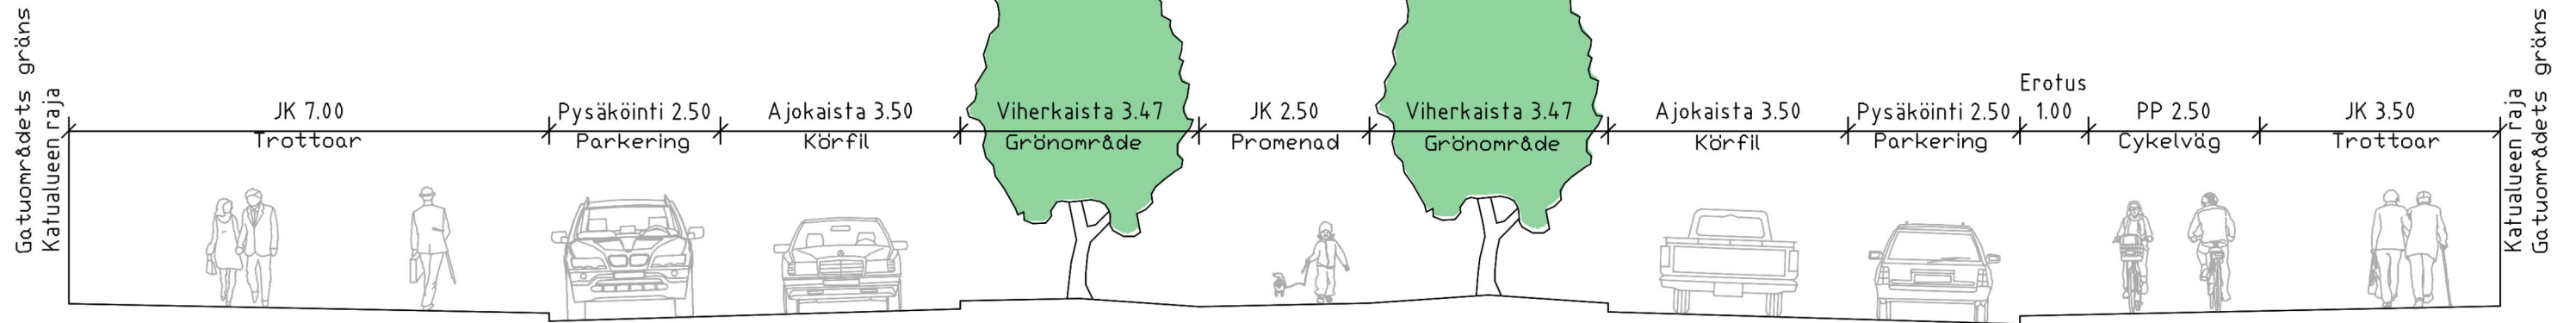

TYYPPIPOIKKILEIKKAUS 1:100 TYP SNITT
v/ Rantakatu - Raastuvankatu Strandgatan - Rådhusgatan

VAIHTOEHTO "Radalta rantaan"
ALTERNATIV "Från järnvägen till stranden"

