



TYYPPIPOIKKILEIKKAUS 1:100
pl 35

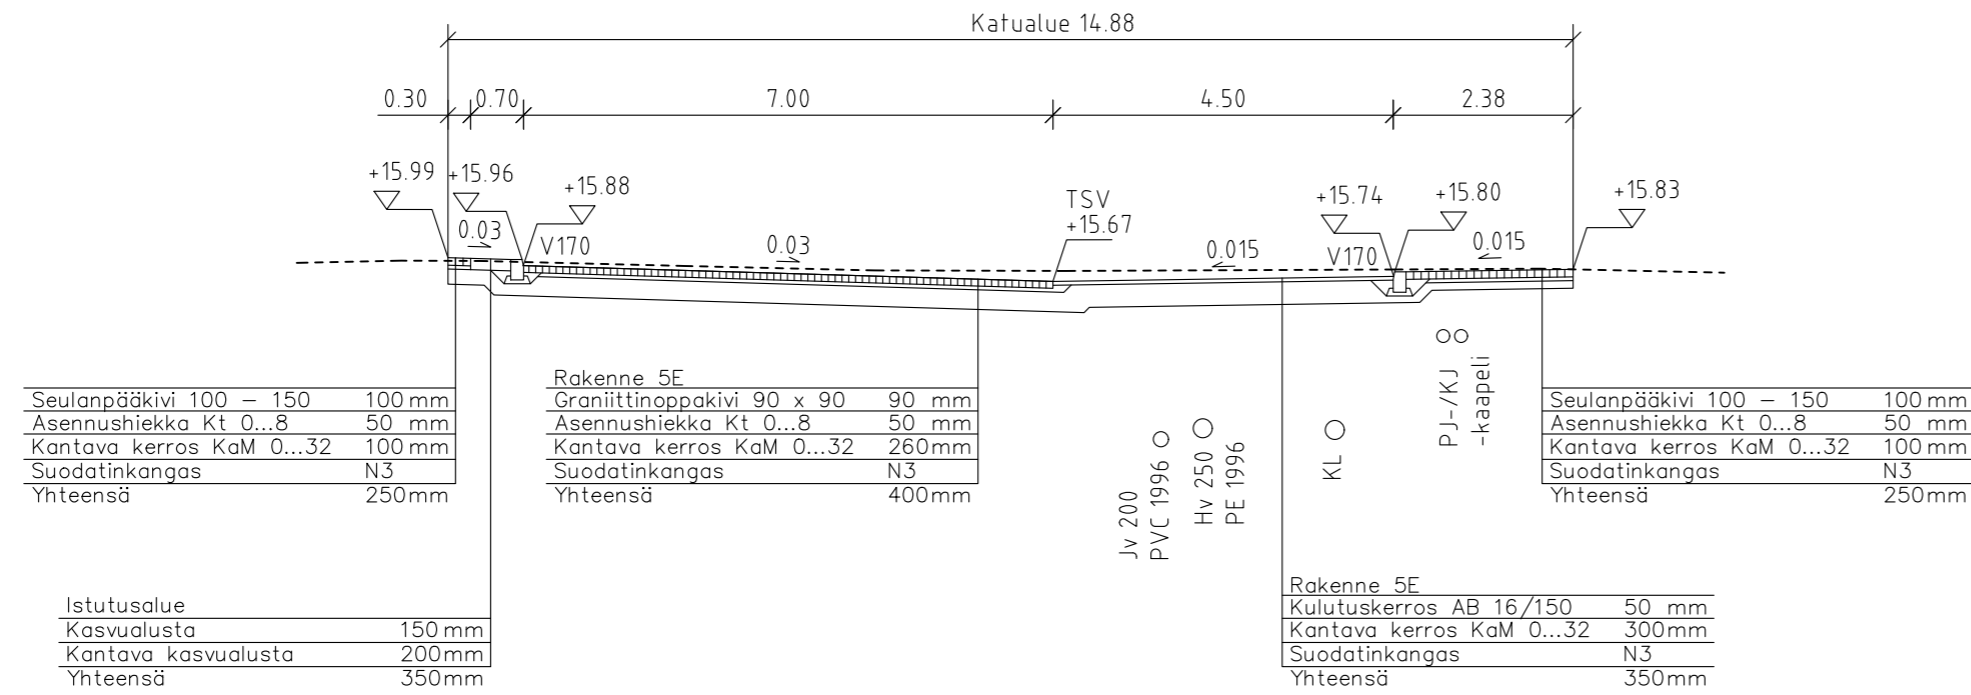

TYYPPIPOIKKILEIKKAUS 1:100
pl 135

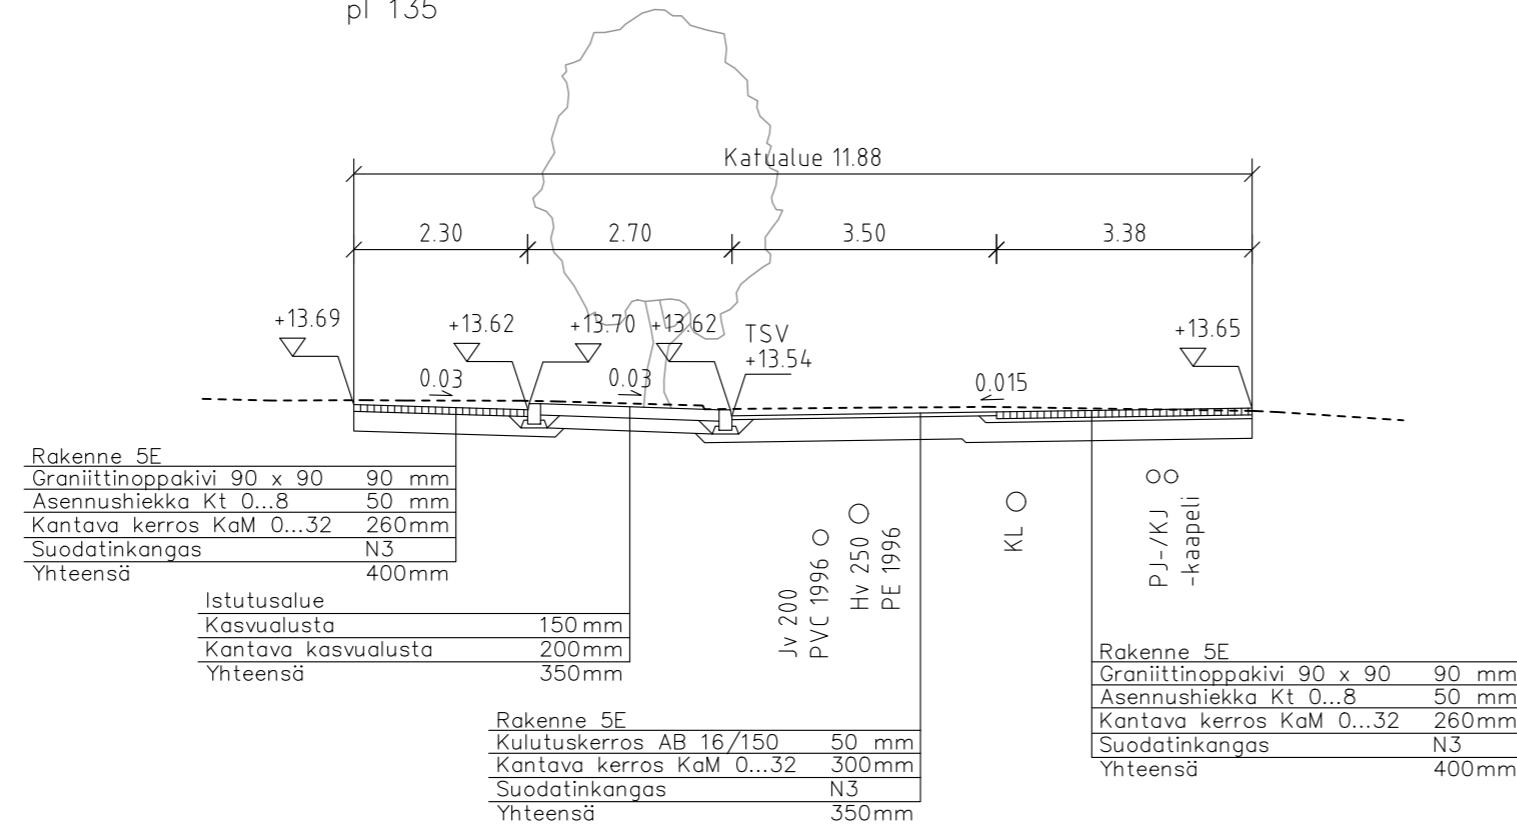

Tasokoordinaatisto: ETRS-GK22
Korkeusjärjestelmä: N2000



Vaasan kaupungin tekninen virasto
Kuntatekniikka
Vasa stads tekniska verk
Kommunteknik

KESKUSTA

Toimittajankuja

Tyypipoikkileikkaukset

HYVÄKS. GODK.	
TARK. GRANSK.	
Vaasan Vesi Vasa Vatten	
LIIK.SUUN. TRAFIKPLAN.	
SUUNN. PLAN.	JK
SUHDE SKALA 1:100	PIIR.n:o RITN.nr a-2189/3
LIITT.PIIRR.n:o SAMMANH.MED RITN.nr	
HYVÄKS. GODK.	

hyväksytyt