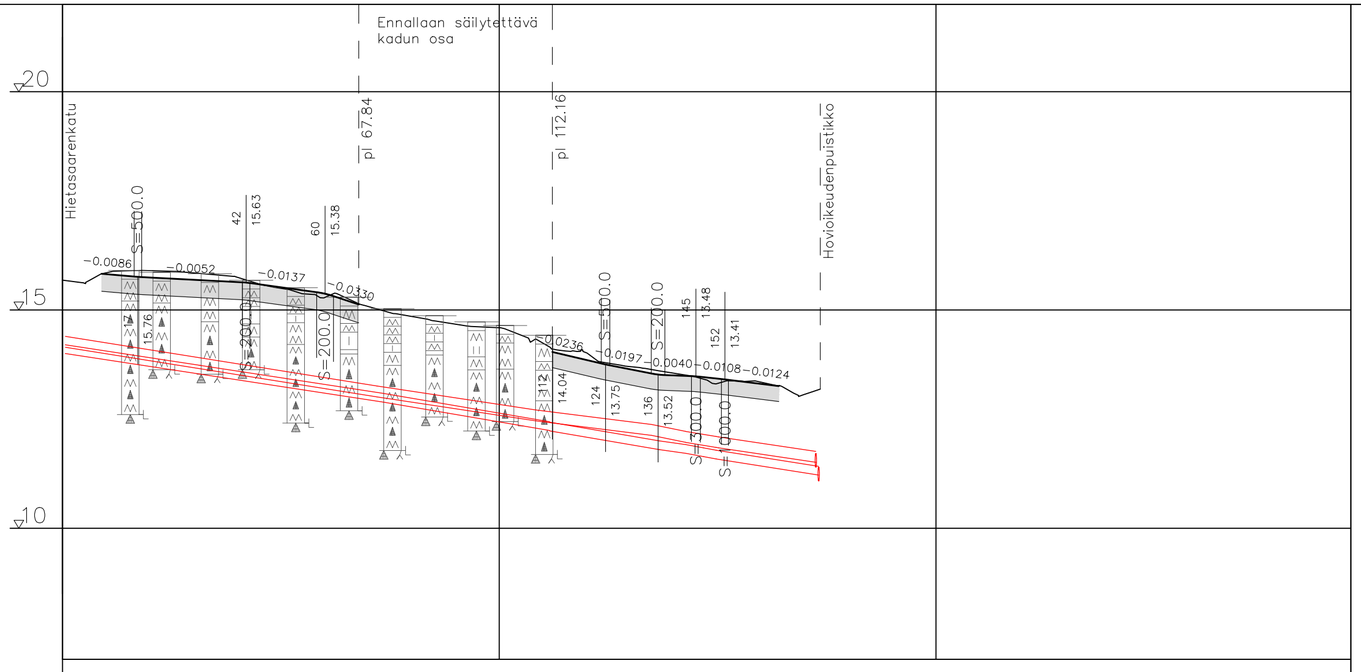

VESIJOHTO, laen korkeus
putken mitat ja laatu

Paalu

SADEVESIVIEMÄRI, sisäpohjan korkeus
putken mitat ja laatu

250 PE 1996

Paalu, kaivoväli ja kaltevuus

JÄTEVESIVIEMÄRI, sisäpohjan korkeus
putken mitat ja laatu

200 PVC 1996

Paalu, kaivoväli ja kaltevuus

Putkien perustamistapa

Päällysrakenne

Matka

Kaltevuus/Säde

Tasausviivan korkeus

Paalutus

Kaarevuus

Sivukaltevuus

15.82 15.74 15.69 15.64 15.52 15.37 15.05 14.87 14.68 14.58 14.14 13.85 13.64 13.53 13.43 13.31

0.00 50 100 150 73.51 200 250

Tasokoordinaatisto: ETRS-GK22
Korkeusjärjestelmä: N2000

Vaasan kaupungin tekninen virasto
Kuntatekniikka
Vasa stads tekniska verk
Kommunteknik

HYVÄKS. GODK.		
TARK. GRANSK.		
Vaasan Vesi Vasa Vatten		
LIIK.SUUN. TRAFIKPLAN.		
SUUNN. PLAN.		JK

KESKUSTA

Toimittajankuja

Pituusleikkaus

SUHDE SKALA 1:1000/100

PIIR.n:o RITN.nr a−2189/2

LIITT.PIIRR.n:o SAMMANH.MED RITN.nr

HYVÄKS. GODK.

hyväksytty