



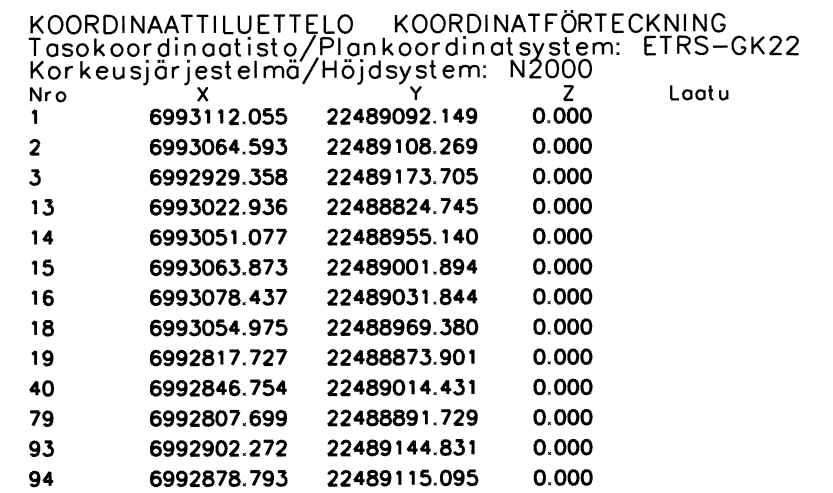

MUODOSTUMINEN						
KIINTEISTÖ	P-ALA	OSAPINTA-ALA	KIINTEISTÖ	OSA	M-ALA	KIINTEISTÖN NIMI
042 0009 0001	32751	32751	426 0001 0094	K		NLC 8
042 0009 0002	31817	31817	426 0001 0094	K		NLC 8

SITOVA TONTTIJAKO		BINDANDE TOMTINDELNING1:2000		VAASA – VASA	
ASEMAKAAVA DETALJPLAN		1110	HYVÄKSYTTY/VAHVISTETTU GODKÄND/FASTSTÄLLD		KARTTALEHDET KARTEDELAR
EDELINEN TONTTIJAKO FÖREGÅENDE TOMTINDELNING				TJNRO TINR	9053114
POHJAKARTAN HYVÄKSYI JA GRUNDKARTAN GODKÄND OCH		08.01.2021		KAUP.OSA STADSDEL	42
		TONTTIJAON LAATI TOMTINDELNINGEN UPPGJORD AV		KORTTELI KVARTER	9
LASK RÄKN.	MH			TONTIT TOMTERNA	1,2
PIIRI RITARE	KA	KIIINTEISTÖINSINÖÖRI FASTIGHETSINGENJÖR			
TÄRK. GRANSK.	PL	Perttu Linjama		MUUTT.TONTIT TOMTER SOM ÄNDRATS	
KAUPUNGINVALTUUSTO HYVÄKSYNT GODKÄND AV STADSFULLMÄKTIGE					

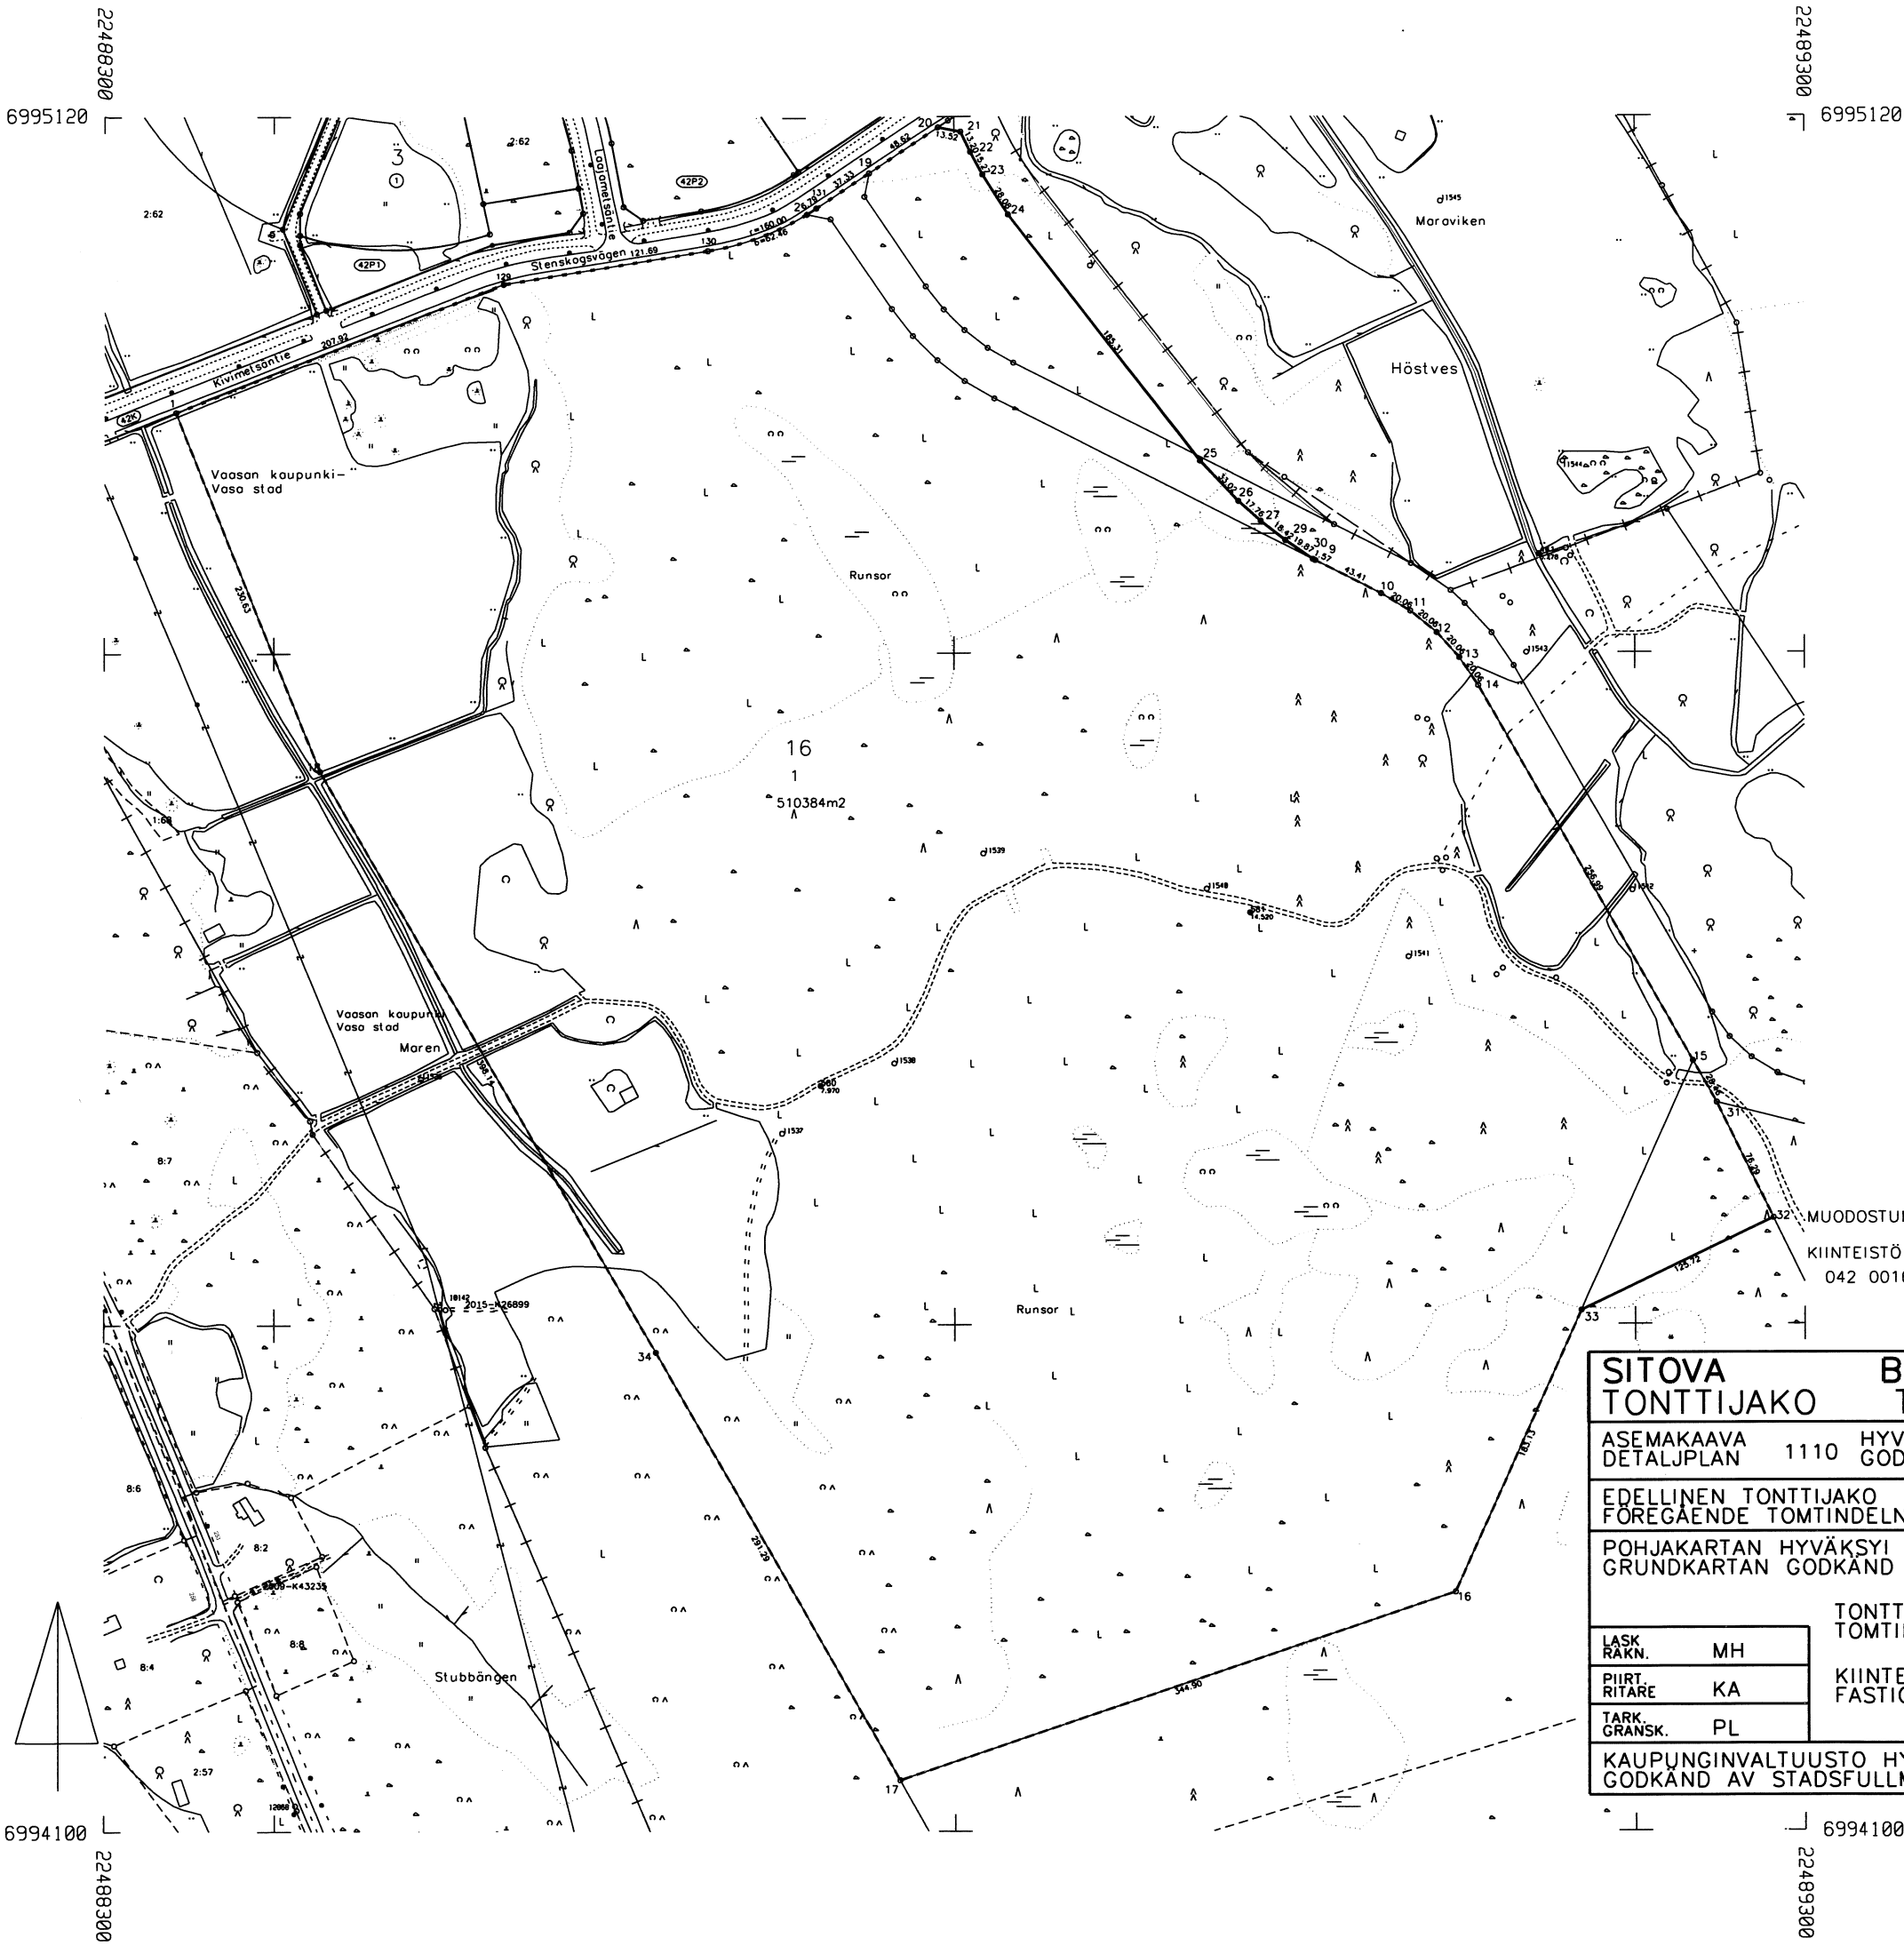


COORDINAATTILUETTELO KOORDINATFÖRTECKNING
Tasokoordinaatisto/Plankordinatsystem: ETRS-GK22
Korkeusjärjestelmä/Höjdsystem: N2000

Nro	X	Y	Z	Laatu
1	6994944.025	22488342.054	0.000	
2	6995061.875	22488713.634	0.000	
9	6994855.142	22489012.274	0.000	
10	6994835.272	22489050.868	0.000	
11	6994824.820	22489067.985	0.000	
12	6994811.998	22489083.406	0.000	
13	6994797.076	22489096.805	0.000	
14	6994780.369	22489107.901	0.000	
15	6994556.524	22489234.145	0.000	
16	6994240.802	22489094.084	0.000	
17	6994130.052	22488767.453	0.000	
18	6994729.725	22488427.297	0.000	
19	6995086.407	22488750.307	0.000	
20	6995113.571	22488790.628	0.000	
21	6995110.976	22488803.892	0.000	
22	6995099.054	22488809.569	0.000	
23	6995085.613	22488816.822	0.000	
24	6995061.799	22488831.710	0.000	
25	6994914.721	22488944.442	0.000	
26	6994890.637	22488967.029	0.000	
27	6994878.772	22488980.244	0.000	
29	6994867.169	22488994.551	0.000	
30	6994855.858	22489010.882	0.000	
31	6994531.731	22489248.128	0.000	
32	6994463.099	22489281.443	0.000	
33	6994408.199	22489168.345	0.000	
34	6994383.775	22488624.359	0.000	
129	6995020.650	22488535.349	0.000	
129	6995020.650	22488535.349	0.000	
130	6995040.291	22488655.444	0.000	
131	6995065.550	22488719.348	0.000	

MUODOSTUMINEN
KIINTEISTÖ P-ALA OSAPINTA-ALA KIINTEISTÖ OSA M-ALA KIINTEISTÖN NIMI
042 0016 0001 510384 510384 426 0002 0062 K EMMA

SITOVA TONTTIJAKO	BINDANDE TOMTINDELNING1:4000	VAASA-VASA
ASEMAKAAVA DETALJPLAN 1110	HYVÄKSYTTY/VAHVISTETTU GODKÄND/FASTSTÄLLD	KARTTALEHDET KARTELLER 2323
EDellinen TONTTIJAKO FÖREGÅENDE TOMTINDELNING		TJNRO TINR 9053115
POHJAKARTAN HYVÄKSYI JA GRUNDKARTAN GODKÄND OCH	08.01.2021	KAUP. OSA STADSDEL 42
	TONTTIJAON LAATI TOMTINDELNINGEN UPPGJÖRD AV	KORTTELI KVARTER 16
LASK. RAKN. MH		TONTIT TOMTERNA 1
PIIRT. RITARE KA	KIINTEISTÖINSINÖÖRI FASTIGHETSINGENJÖR	MUUTT.TONTIT TOMTER SOM ÄNDRATS
TARK. GRÄNSK. PL	Perttu Linjama	
KAUPUNGINVALTUUSTO HYVÄKSYNYT GODKÄND AV STADSFULLMÄKTIGE		

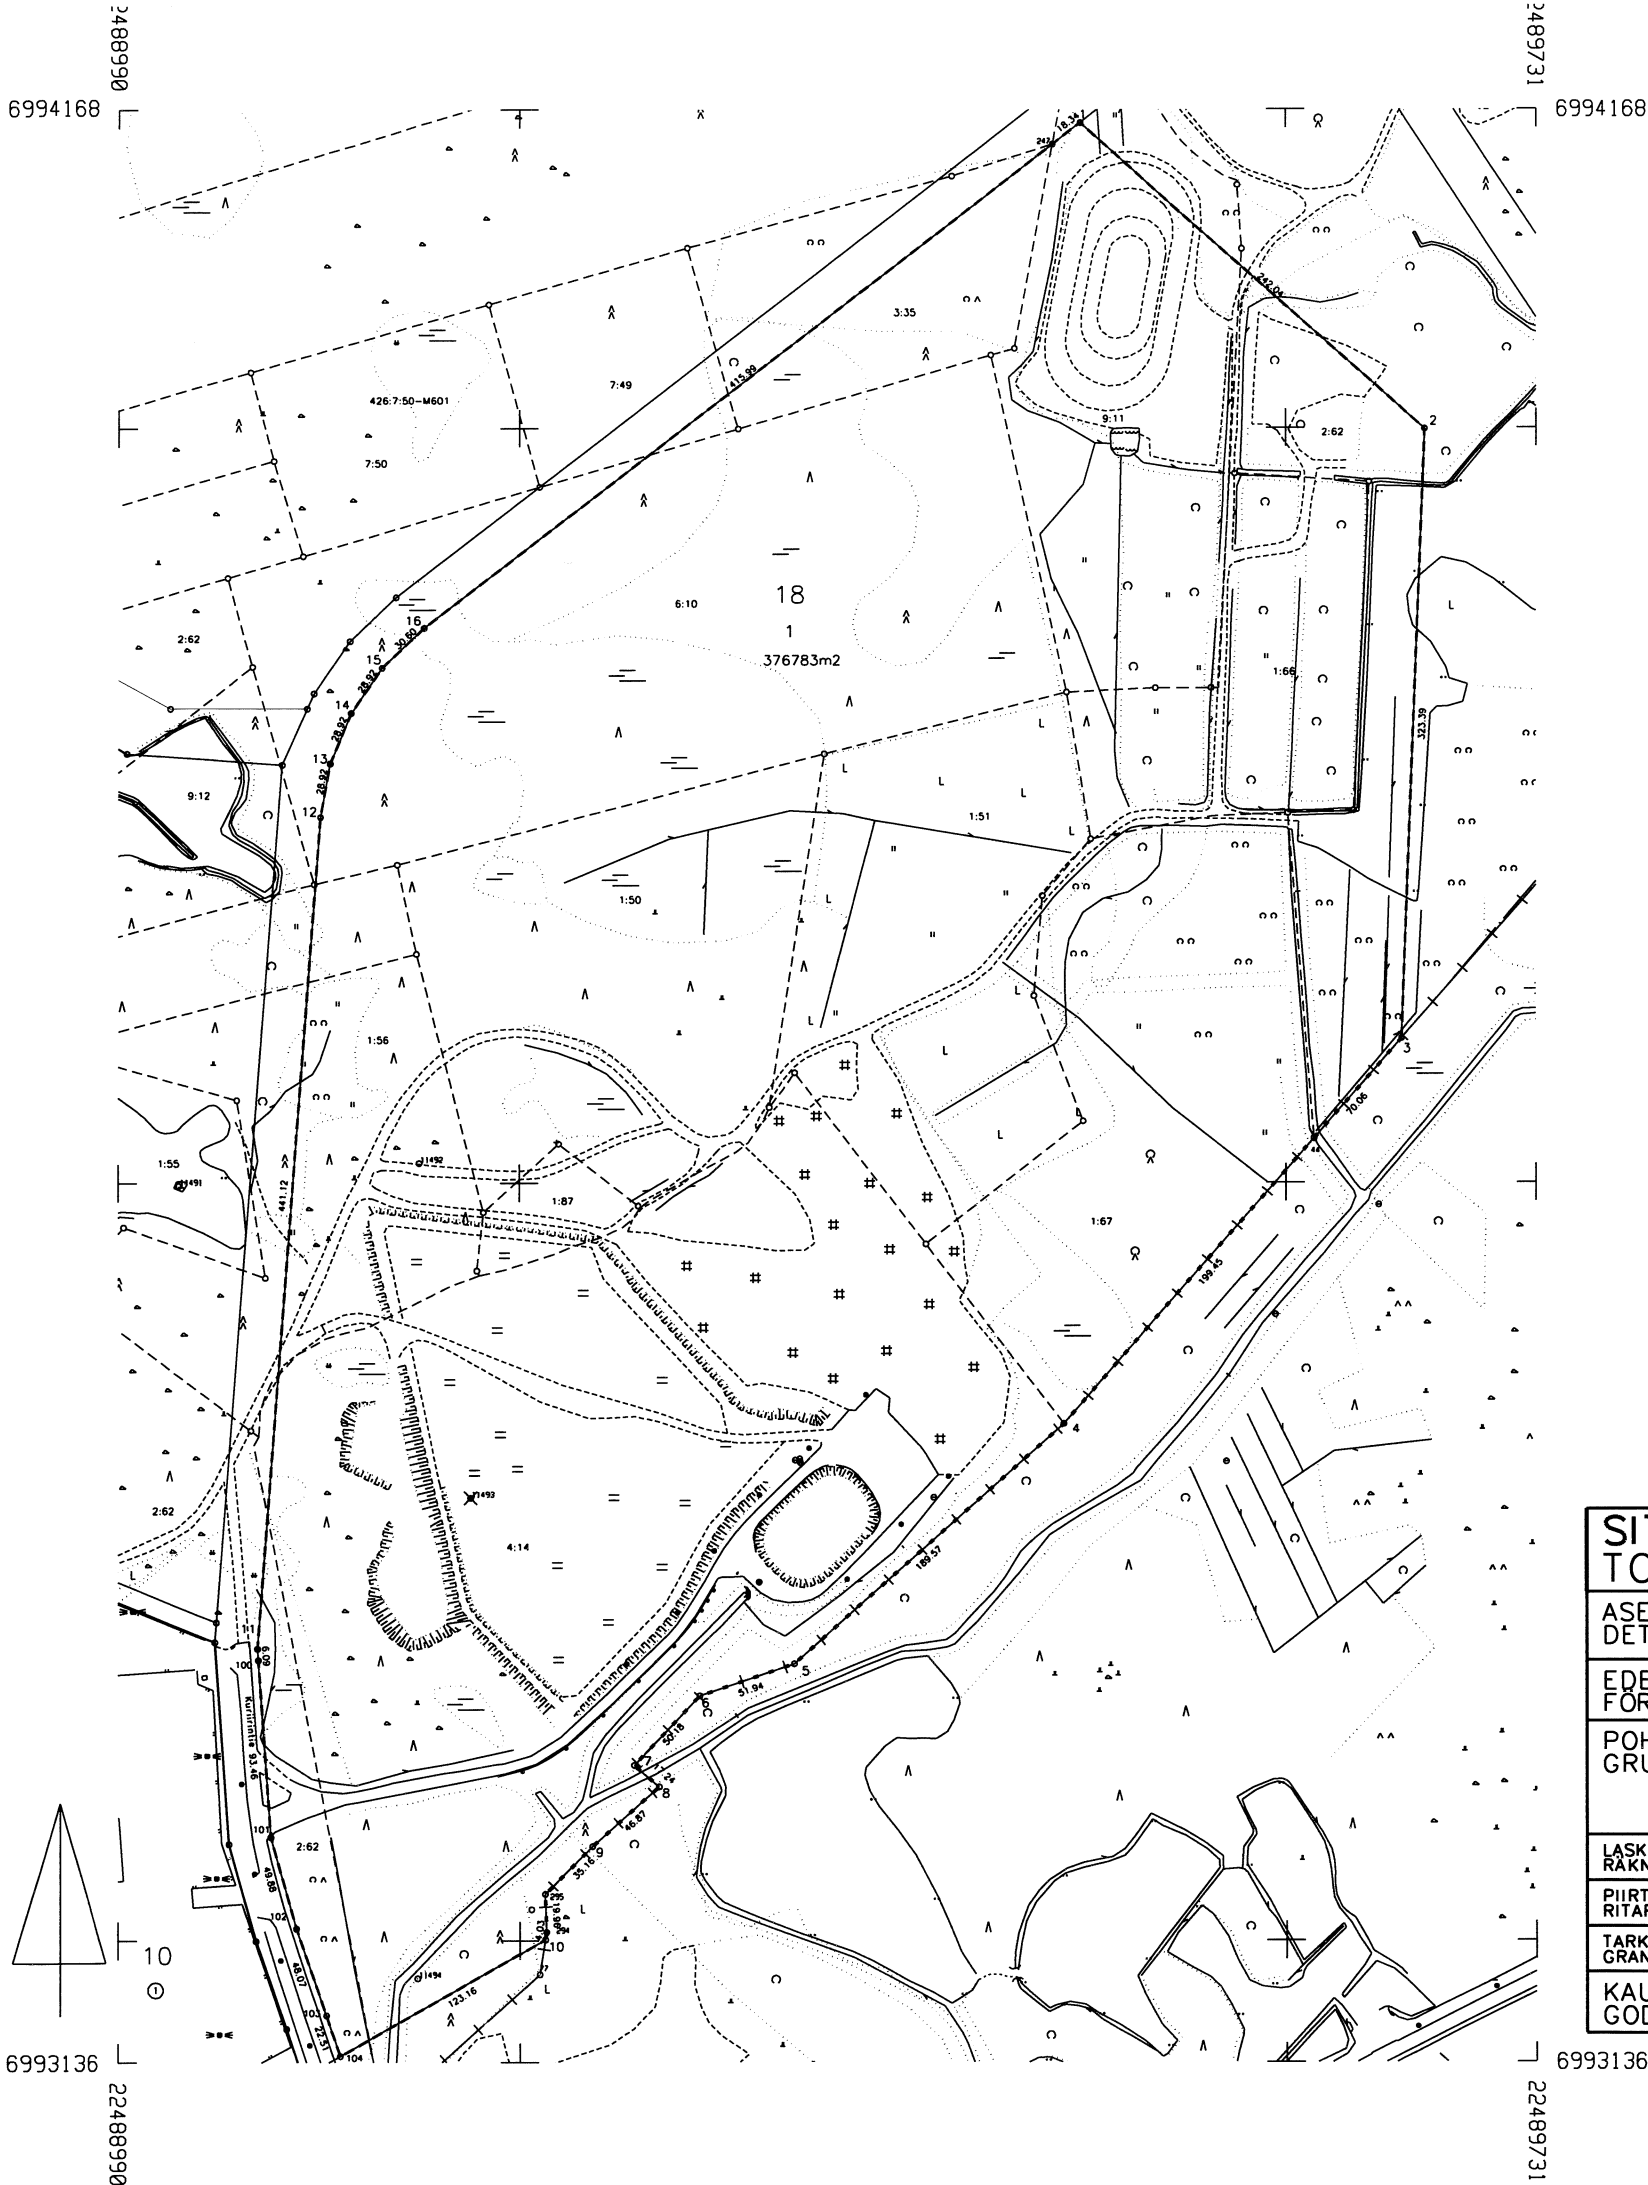


KOORDINAATTILUETTELO KOORDINATFÖRTECKNING
Tasokoordinaatisto/Plankordinatsystem: ETRS-GK22
Korkeusjärjestelmä/Höjdsystem: N2000

Nro	X	Y	Z	Laatu
1	6994161.205	22489492.768	5.319	
2	6993999.340	22489672.718	0.000	
3	6993676.176	22489660.624	0.000	
4	6993472.522	22489484.098	0.000	
5	6993345.581	22489343.304	0.000	
6	6993328.750	22489294.165	0.000	
7	6993292.165	22489259.823	0.000	
8	6993280.824	22489272.807	0.000	
9	6993249.418	22489238.017	0.000	
10	6993200.462	22489213.398	0.000	
11	6993353.746	22489063.278	0.000	
12	6993793.650	22489096.018	0.000	
13	6993822.106	22489101.152	0.000	
14	6993848.885	22489112.063	0.000	
15	6993872.827	22489128.277	0.000	
16	6993894.065	22489150.308	0.000	
44	6993623.234	22489614.735	0.000	
100	6993347.672	22489063.702	0.000	
101	6993254.439	22489070.237	0.000	
102	6993206.377	22489083.594	0.000	
103	6993160.904	22489099.192	0.000	
104	6993139.559	22489106.344	0.000	
247	6994149.926	22489478.308	0.000	
294	6993204.443	22489214.028	0.000	
295	6993224.388	22489213.318	0.000	

MUODOSTUMINEN

KIINTEISTÖ	P-ALA	OSAPINTA-ALA	KIINTEISTÖ	OSA	M-ALA	KIINTEISTÖN NIMI
042 0018 0001	376783	36142	426 0001 0050	K		PÄTT
		32760	426 0001 0051	K		BJÖRKLUND
		15976	426 0001 0056	K		STENSKOG
		18313	426 0001 0066	K		TRÄSKÄNG
		36706	426 0001 0067	K		BÄSK II
		3203	426 0001 0087	K		RUNSOR
		28623	426 0002 0062	K		EMMA
		9237	426 0003 0035	K		TALLSKOG
		107050	426 0004 0014	K		BÄSK
		59972	426 0006 0010	K		SIMONS II
		465	426 0007 0049	K		LUND
		28336	426 0009 0011	K		BÄSK III

SITOVA TONTTIIJAKO		BINDANDE TOMTINDELNING1:4000		VAASA-VASA	
ASEMAKAAVA DETALJPLAN 1110		HYVÄKSYTTY/VAHVISTETTU GODKÄND/FASTSTÄLLD		KARTTALEHDET KARTADELAR 2223	
EDELLINEN TONTTIIJAKO FÖREGÅENDE TOMTINDELNING				TJNRO TINR 9053116	
POHJAKARTAN HYVÄKSYI JA GRUNDKARTAN GODKÄND OCH		08.01.2021		KAUP.OSA STADSDEL 42	
		TONTTIIJAON LAATI TOMTINDELNINGEN UPPGJORD AV		KORTTELI KVARTER 18	
LASK RÄKN. MH		KIINTEISTÖINSINÖÖRI FASTIGHETSINGENJÖR		TONTIT TOMTERNA 1	
PIIRT. RITÄRE KA		Perttu Linjama		MUUTT.TONTIT TOMTER SOM ÄNDRATS	
TÄRK. GRANSK. PL					
KAUPUNGINVALTUUSTO HYVÄKSYNYT GODKÄND AV STADSFULLMÄKTIGE					

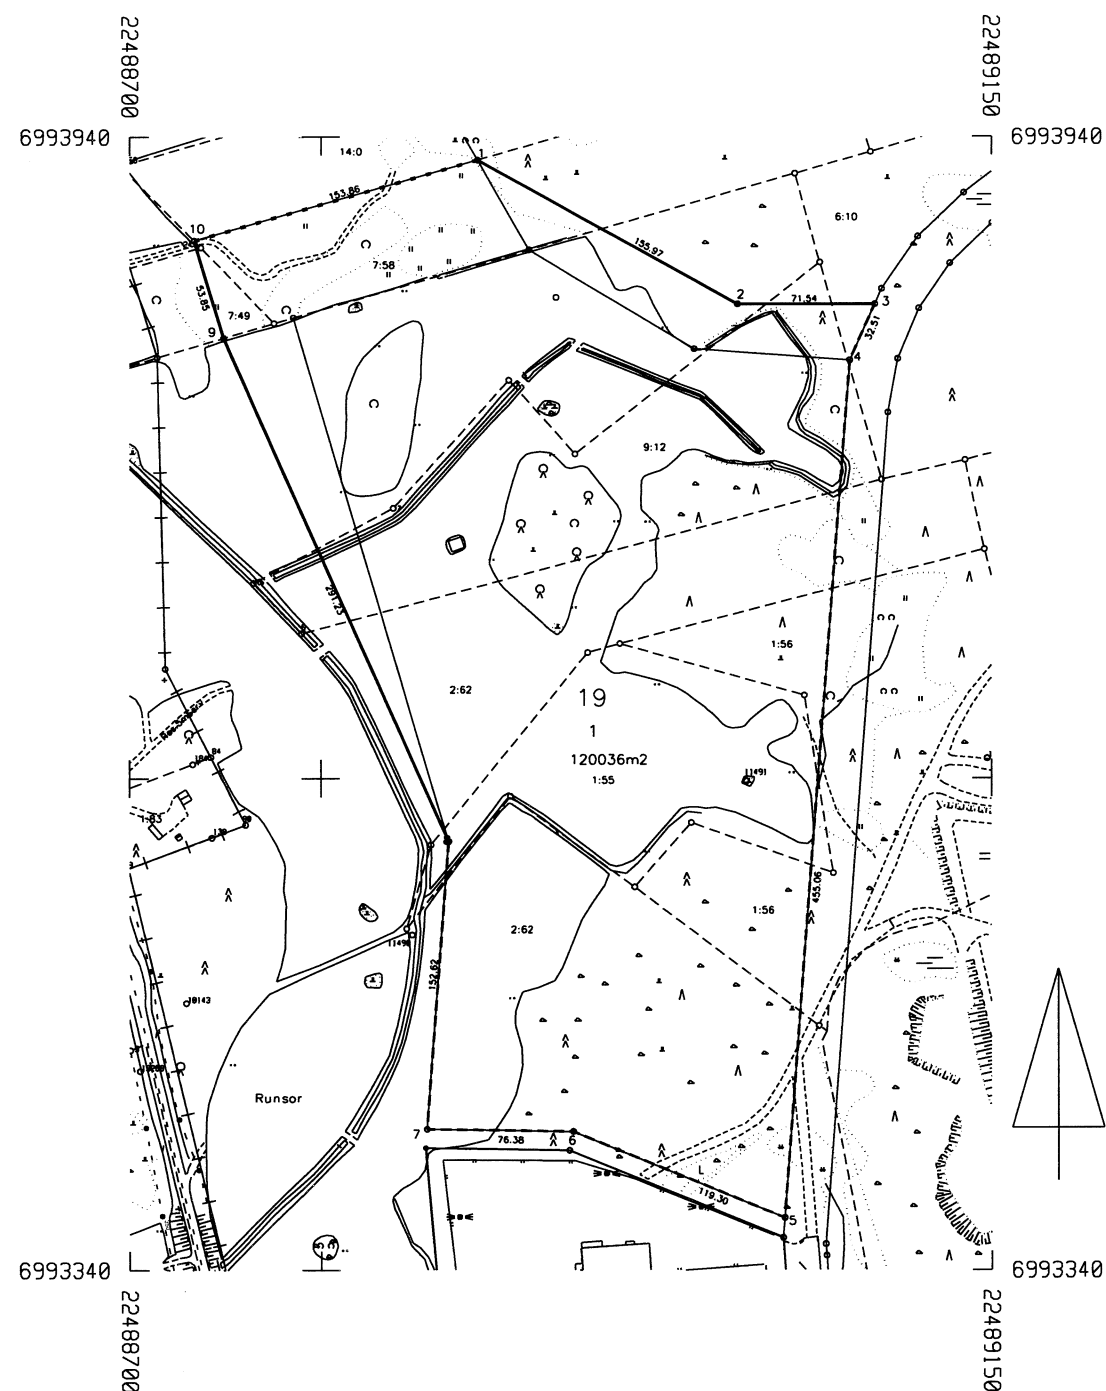

KOORDINAATTILUETTELO KOORDINATFÖRTECKNING
 Tasokoordinaatisto/Plankordinatsystem: ETRS-GK22
 Korkeusjärjestelmä/Höjdsystem: N2000

Nro	X	Y	Z	Loatu
1	6993927.605	22488881.629	0.000	
2	6993851.131	22489017.564	0.000	
3	6993851.131	22489089.099	0.000	
4	6993821.359	22489076.048	0.000	
5	6993367.593	22489041.782	0.000	
6	6993413.305	22488931.589	0.000	
7	6993414.493	22488855.212	0.000	
8	6993566.695	22488866.540	0.000	
9	6993833.196	22488749.110	0.000	
10	6993884.835	22488733.830	0.000	
24	6993884.835	22488733.830	0.000	

MUODOSTUMINEN

KIINTEISTÖ	P-ALA	OSAPINTA-ALA	KIINTEISTÖ	OSA	M-ALA	KIINTEISTÖN NIMI
042 0019 0001	120036	15023	426 0001 0055	K		THORS II
		8376	426 0001 0056	K		STENSKOG
		65109	426 0002 0062	K		EMMA
		352	426 0006 0010	K		SIMONS II
		741	426 0007 0049	K		LUND
		5	426 0007 0050	K		SÖDERBACK
		8879	426 0007 0058	K		BACK
		21551	426 0009 0012	K		THORS III

SITOVA TONTTIJAKO		BINDANDE TOMTINDELNING1:4000		VAASA—VASA		
ASEMAKAAVA DETALJPLAN		1110	HYVÄKSYTTY/VAHVISTETTU GODKÄND/FASTSTÄLLD		KARTTALEHDET KARTELLER 2223	
EDELLINEN TONTTIJAKO FOREGÅENDE TOMTINDELNING				TJNRO TINR	9053117	
POHJAKARTAN HYVÄKSYI JA GRUNDKARTAN GODKÄND OCH		08.01.2021		KAUP.OSA STADSDEL	42	
		TONTTIJAON LAATI TOMTINDELNINGEN UPPGJORD AV KIIINTEISTÖINSINÖÖRI FASTIGHETSINGENJÖR <i>Perttu Linjama</i> Perttu Linjama		KORTTELI KVARTER	19	
LASK. RÄKN.				MH	TONTIT TOMTERNA	1
PIIRI RITARE				KA	MUUT.TONTIT TOMTER SOM ÄNDRATS	
TARK. GRANSK.				PL		
KAUPUNGINVALTUUSTO HYVÄKSYNT GODKÄND AV STADSFULLMÄKTIGE						



KOORDINAATTILUETTELO KOORDINATFÖRTECKNING			
Tasokoordinaatisto/Plankoordinaatsystem: ETRS-GK22			
Korkeusjärjestelmä/Höjdsystem: N2000			
Nro	X	Y	Z
1	6994885.225	22489219.076	0.000
2	6995202.045	22489190.981	0.000
3	6995210.872	22489210.261	0.000
4	6995464.110	22489438.511	0.000
5	6995483.357	22489455.975	0.000
6	6995506.112	22489466.533	0.000
7	6995532.960	22489479.506	0.000
8	6995187.136	22490325.570	0.000
9	6995135.669	22490430.024	0.000
10	6995061.244	22490544.829	0.000
11	6995046.315	22490546.704	0.000
12	6994771.882	22490824.462	0.000
13	6993910.999	22489862.789	0.000
14	6993921.669	22489850.655	0.000
15	6993934.110	22489840.814	0.000
28	6994770.187	22490812.638	0.000
31	6994410.960	22490406.102	0.000
32	6994376.400	22490365.450	0.000
33	6994299.095	22490276.890	0.000
34	6994034.879	22489974.206	0.000
35	6993990.445	22489934.251	0.000
36	6994500.029	22489470.877	5.315
37	6994672.585	22490702.182	0.000
37	6994906.503	22489274.000	0.000
38	6994996.319	22489260.136	0.000
39	6995078.076	22489216.463	0.000
40	6995161.662	22489171.028	0.000
41	6995177.022	22489178.777	0.000
42	6995296.231	22489246.190	0.000

MUODOSTUMINEN						
KIINTEISTÖ	P-ALA	OSAPINTA-ALA	KIINTEISTÖ	OSA	M-ALA	KIINTEISTÖN NIMI
042 0017 0001	1415294	19	416 0001 0068	K		VAASAN KAUPUNKI - VA
		76662	425 0004 0045	K		LÄNGMAREN
		34034	425 0006 0012	K		LINDSTEN
		113468	426 0002 0030	K		STORBJÖRK
		63441	426 0002 0032	K		BJÖRKSTÄNG
		752386	426 0002 0062	K		EMMA
		98602	426 0003 0037	K		HÄGGLUND
		117548	426 0006 0011	K		SIMONS
		60495	426 0007 0081	K		TALLMOSEN
		98639	426 0016 0000	K		ULRIKSBACK

SITOVA		BINDANDE		VAASA-VASA	
TONTTIJAKO		TOMTINDELNING1:4000			
ASEMAKAAVA DETALJPLAN		1110 HYVÄKSYTTY/VAHVISTETTU GÖDKÄND/FÄSTÄLLD		KARTTALEHDEN KARTELLER 2323	
EDELINEN TONTTIJAKO FÖREGÅENDE TOMTINDELNING				TJNRÖ TJNR 9053118	
POHJAKARTAN HYVÄKSYI JA GRUNDKARTAN GÖDKÄND OCH		08.01.2021		KAUP. OSA STADSDEL 42	
LASK. KÄRN. MH		TONTTIJAKON LAATI TOMTINDELNINGEN UPPGJÖRD AV		KORTTELI KVÄRTER 17	
PIIRI RIVARE KA		KIINTEISTÖINSINÖÖRI FÄSTIGHETSINGENJÖR Perttu Linjama		TONTIT TOMTERNA 1	
TARK. GRANSK. PL				MUUTT.TONTIT TOMTER SOM ÄNDRAS	
KAUPUNGINVALTUUSTO HYVÄKSYNYT GÖDKÄND AV STADSFULLMÄKTIGE					