

NYRKKEILYTAPAHTUMA:

YLEISÖ KATSOMOISSA:

- ISTUMAPAIKAT: 2978
- SEISOMAPAIKAT: 1580
- INVAPAIKAT: 8
- VIP-AITIOT: 95
- LEHDISTÖ: 16


YLEISÖ PERMANNOLLA:

- ISTUMAPAIKAT: 1997
- INVAPAIKAT: 3-10

URHEILIJAT + TUOMARIT + STAFF: 20

HENKILÖKUNTA: 84

YHTEENSÄ: MAX 6870

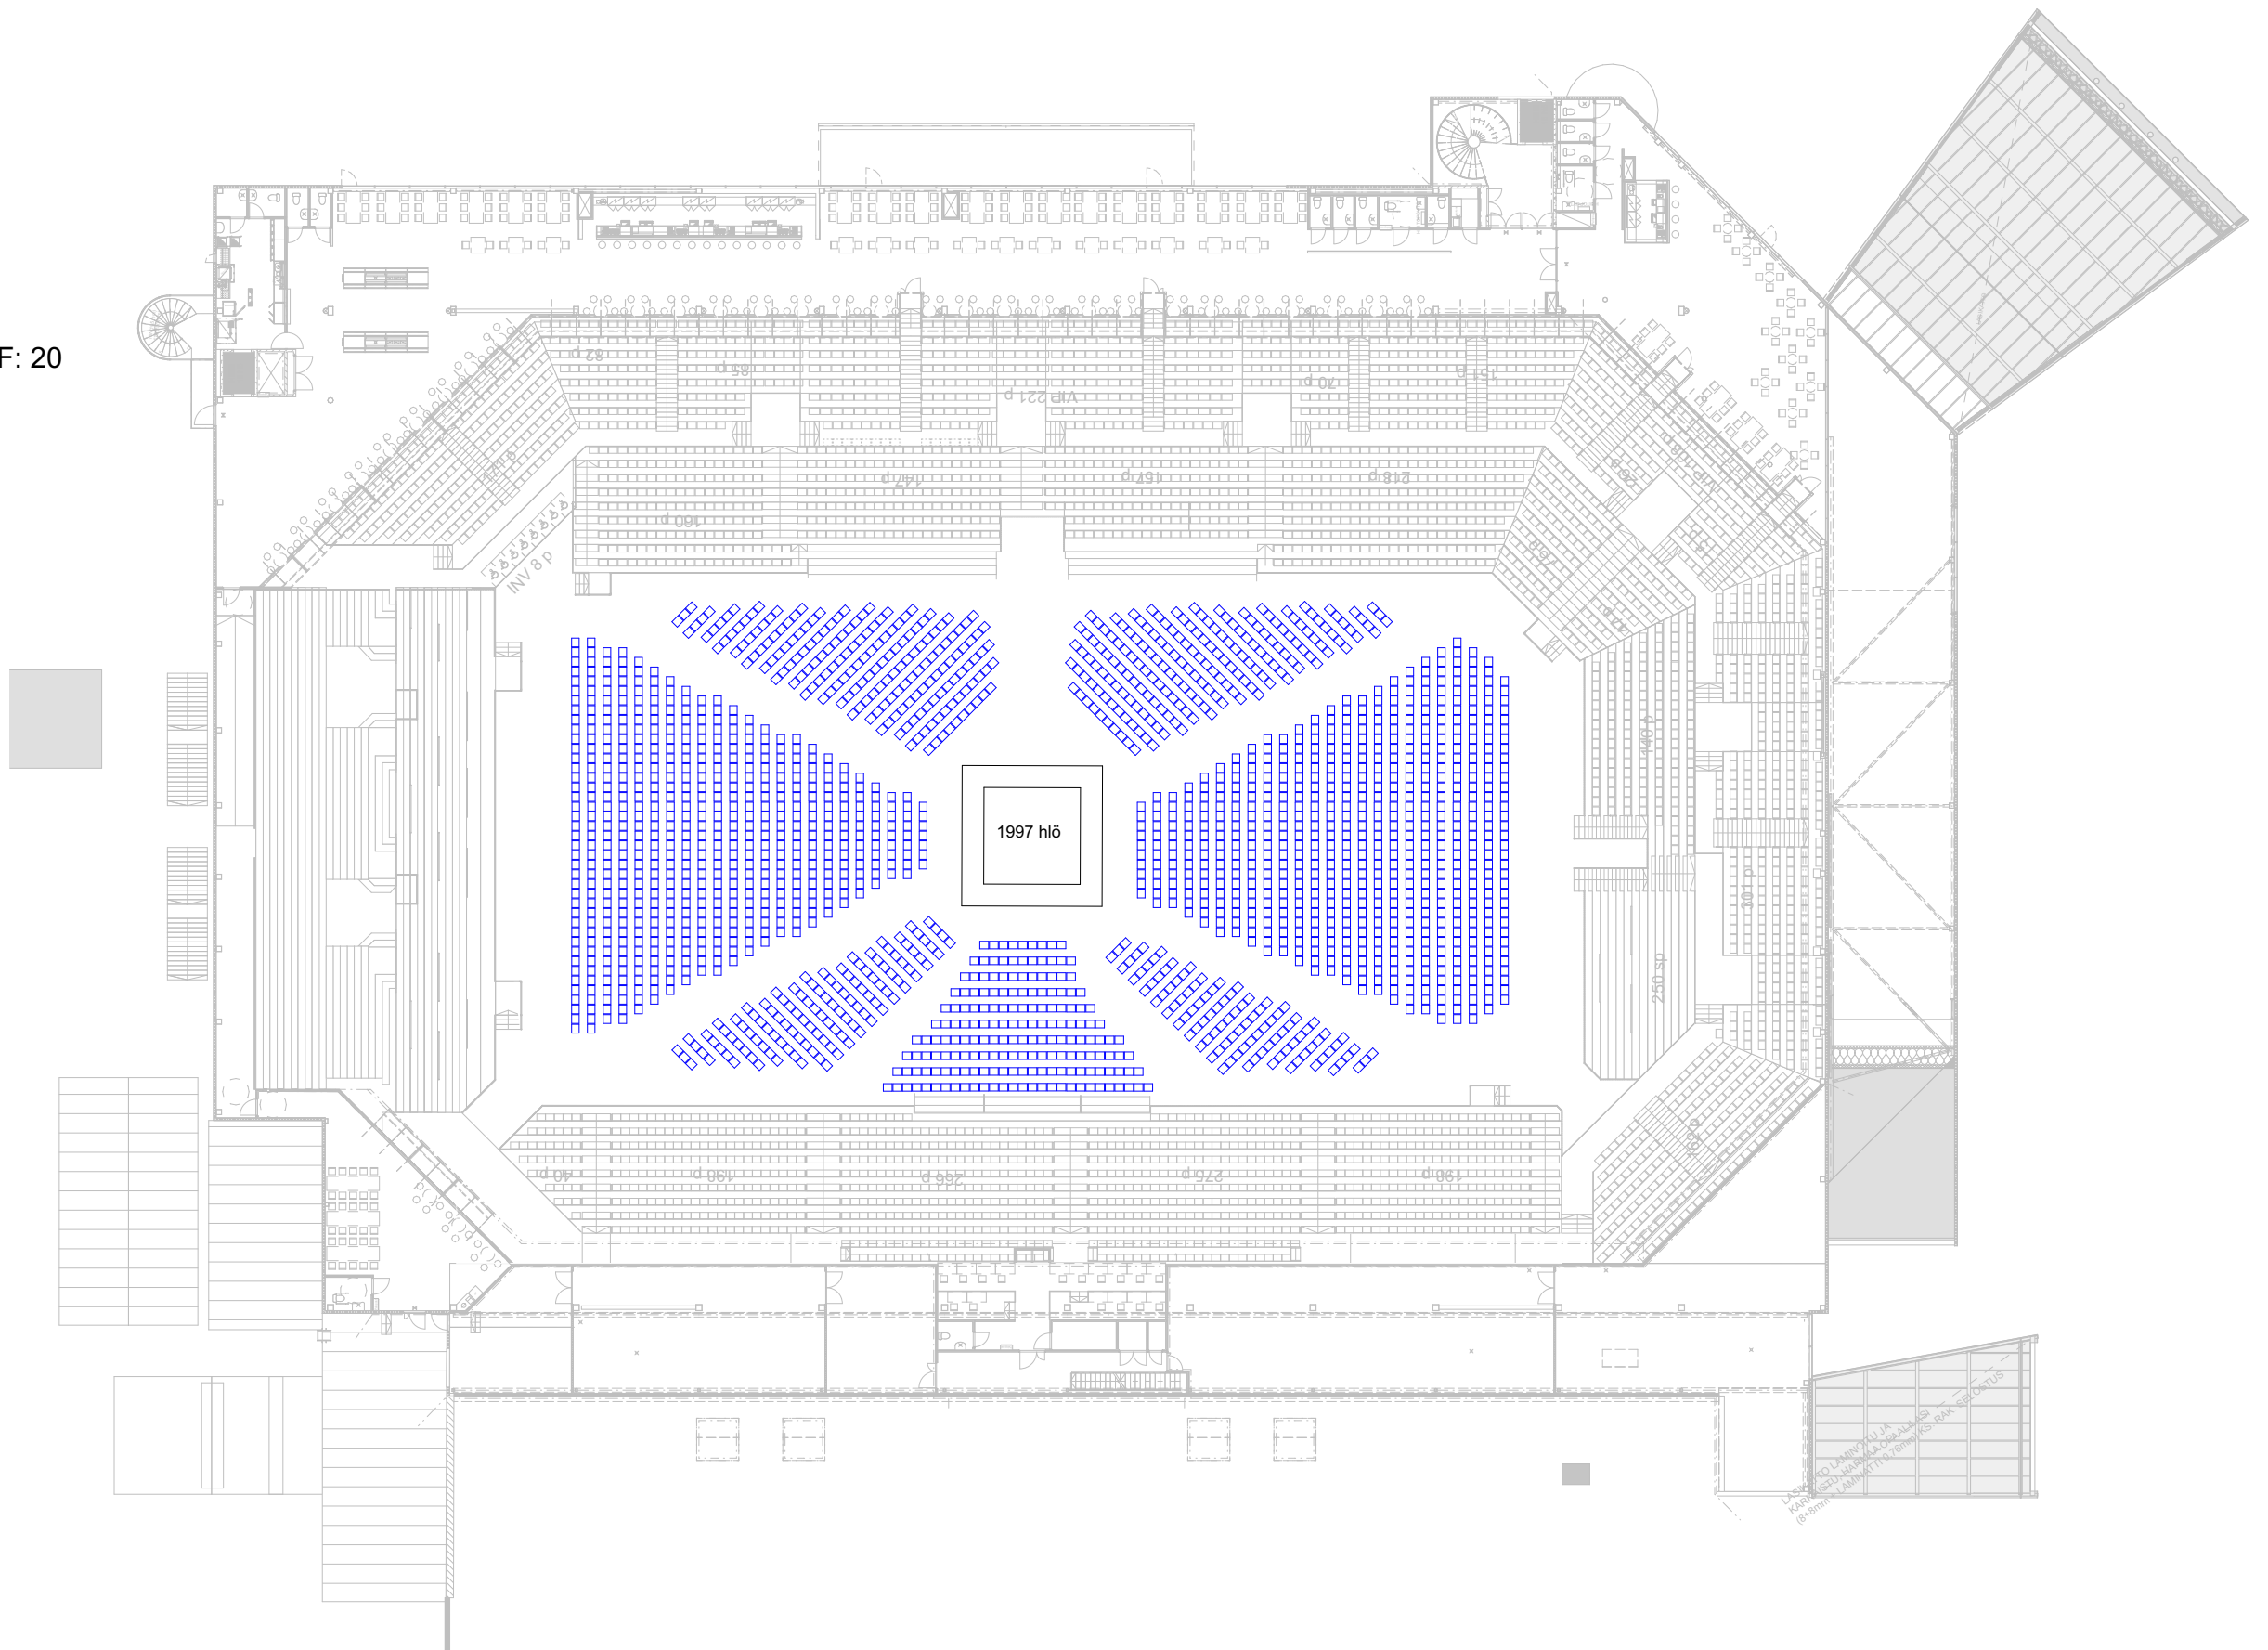

KRONQVIST
INGENJÖRSBYRÅ • INSINÖÖRITOIMISTO

LAAJA
ARKITEKTER
ARKKITEHDIT

NYRKKEILY
P013

3. kerros

1:400

14/01/2019

PÄIVITYS: 08/06/2018

PERINTEINEN KONSERTTI:

YLEISÖ KATSOMOISSA:

- ISTUMAPAIKAT: 2742
- SEISOMAPAIKAT: 250
- VIP-AITIOT: 40
- LEHDISTÖ: 16


YLEISÖ PERMANNOLLA:

- ISTUMAPAIKAT: 2107
- INVAPAIKAT: 3 - 10

ESIINTYJÄT + TEKNIIKOT: 120 - 1000

HENKILÖKUNTA: 84

YHTEENSÄ: MAX 6870

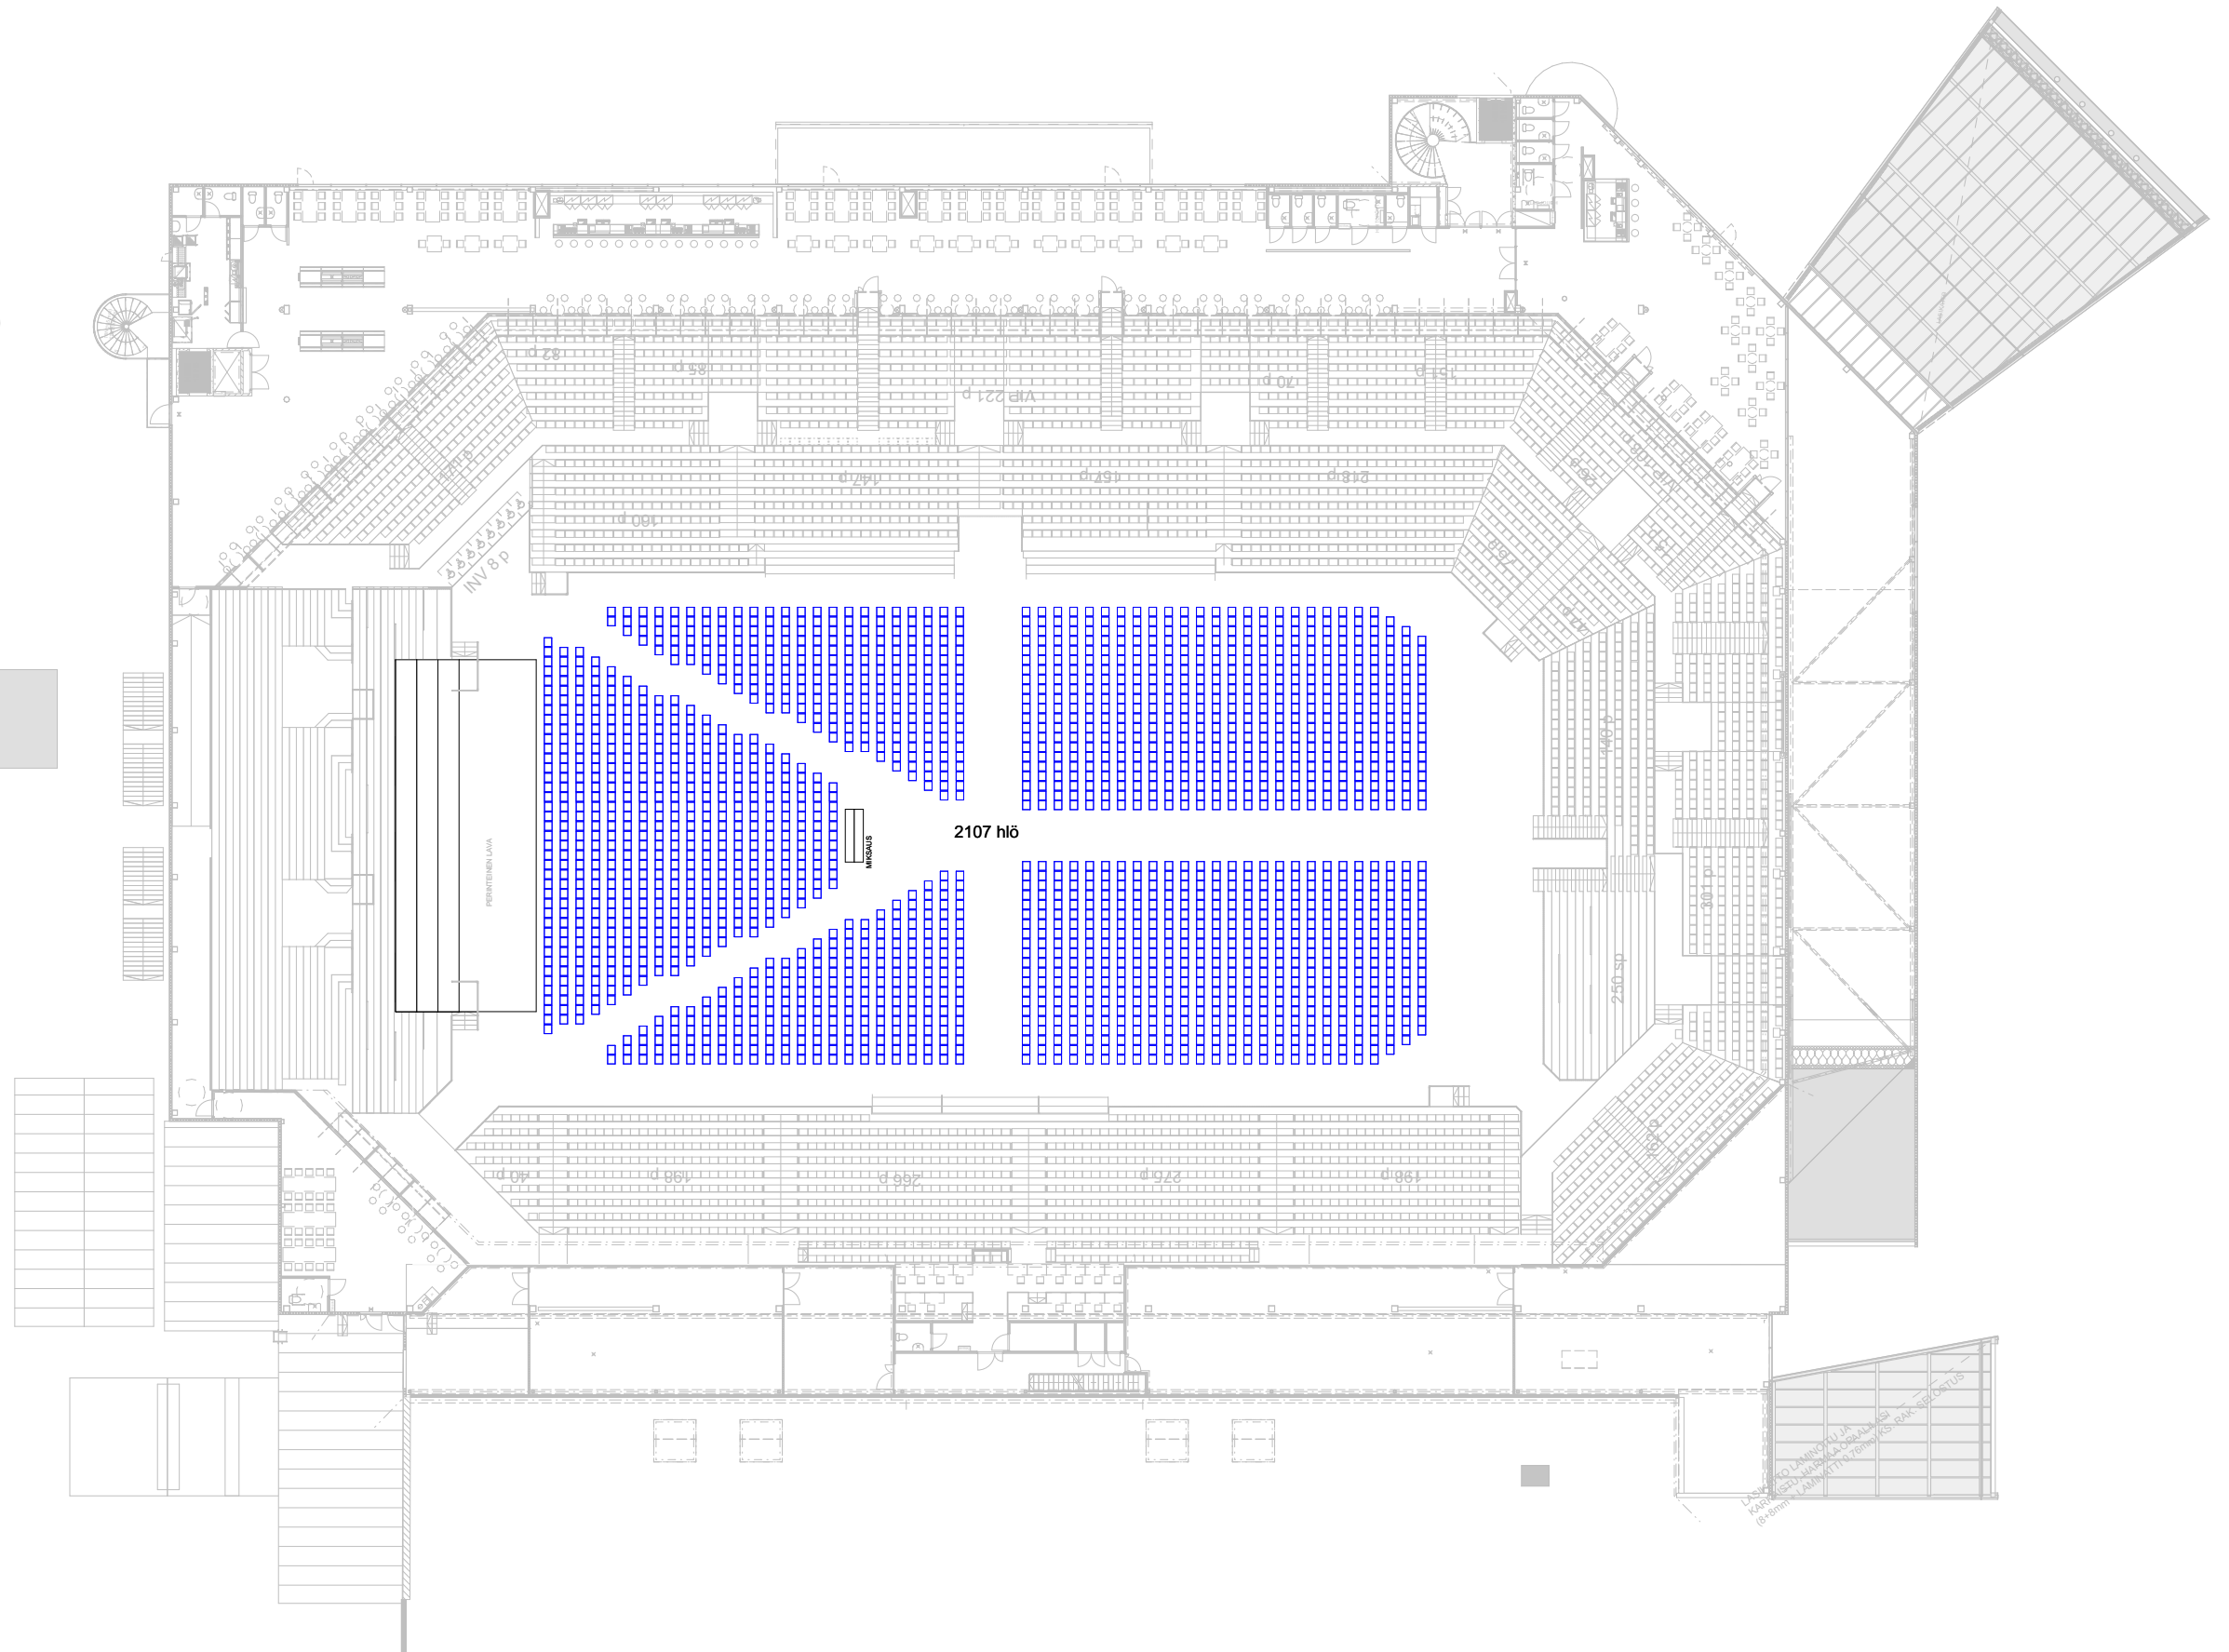

KRONQVIST
INGENJÖRSBYRÅ • INSINÖÖRITOIMISTO

LAAJA
ARKITEKTER
ARKKITEHDIT

PERINTEINEN KONSERTTI
P013

1:400

14/01/2019

PÄIVITYS: 08/06/2018

LAVA KESKELLÄ:

YLEISÖ KATSOMOISSA:

- ISTUMAPAIKAT: 2978
- SEISOMAPAIKAT: 1580
- INVAPAIKAT: 8
- VIP-AITIOT: 95
- LEHDISTÖ: 16


YLEISÖ PERMANNOLLA:

- ISTUMAPAIKAT: 1997
- INVAPAIKAT: 3-10

ESIINTYJÄT + TEKNIKKOT: 30

HENKILÖKUNTA: 84

YHTEENSÄ: MAX 6870

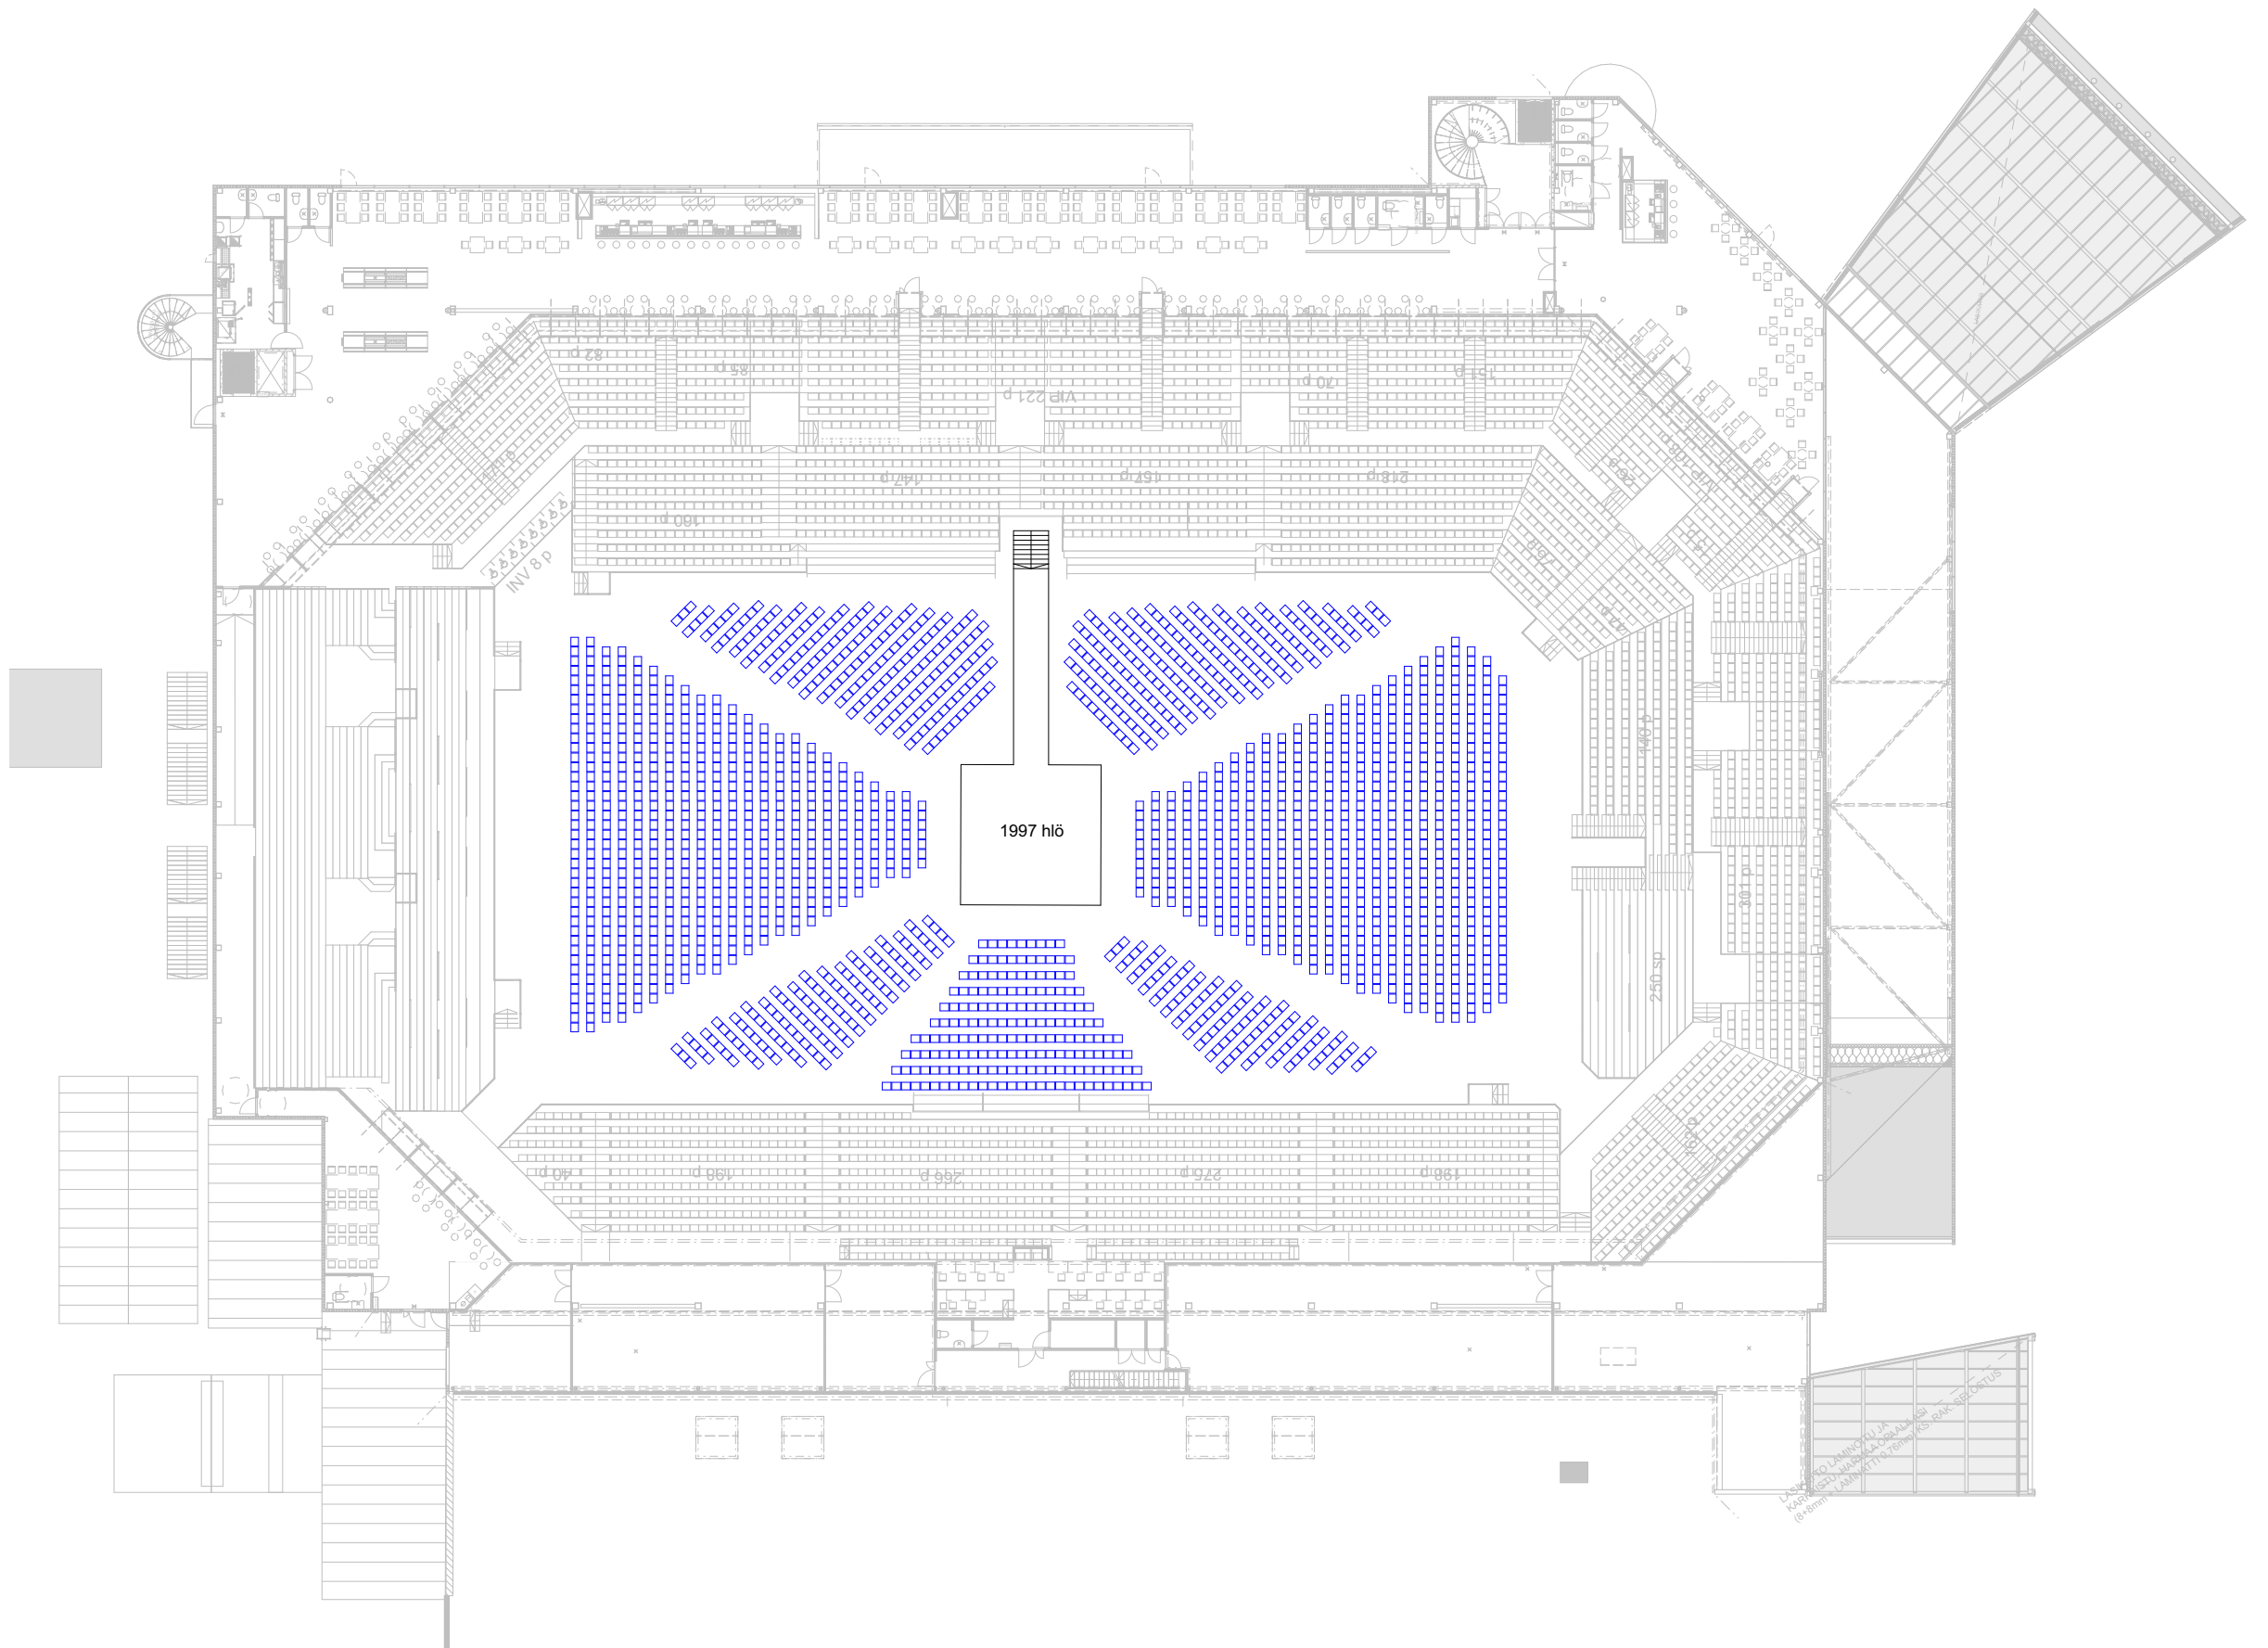

KRONQVIST
INGENJÖRSBYRÅ • INSINÖÖRITOIMISTO

LAAJA
ARKITEKTER
ARKKITEHDIT

KONSERTTI LAVA KESKELLÄ
P013

1:400

14/01/2019

PÄIVITYS: 08/06/2018

YLEISÖ KATSOMOISSA:
- ISTUMAPAIKAT: 2105
- SEISOMAPAIKAT: 1202
- RAVINTOLA KERROS: 300
- LEHDISTÖ: 16

ESIINTYJÄT + TEKNIIKOT: 120 - 1000

HENKILÖKUNTA: 84

YHTEENSÄ: MAX 6870

