
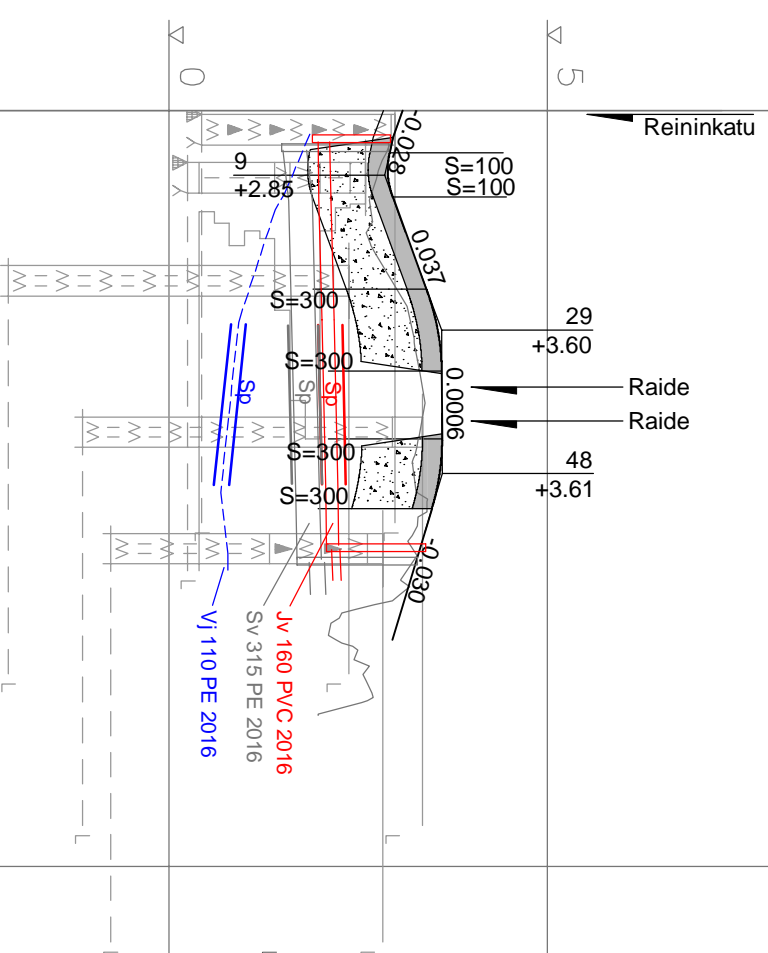


Kilkasen sisääntulo
tyyppiokkeleikkaus, 1:100

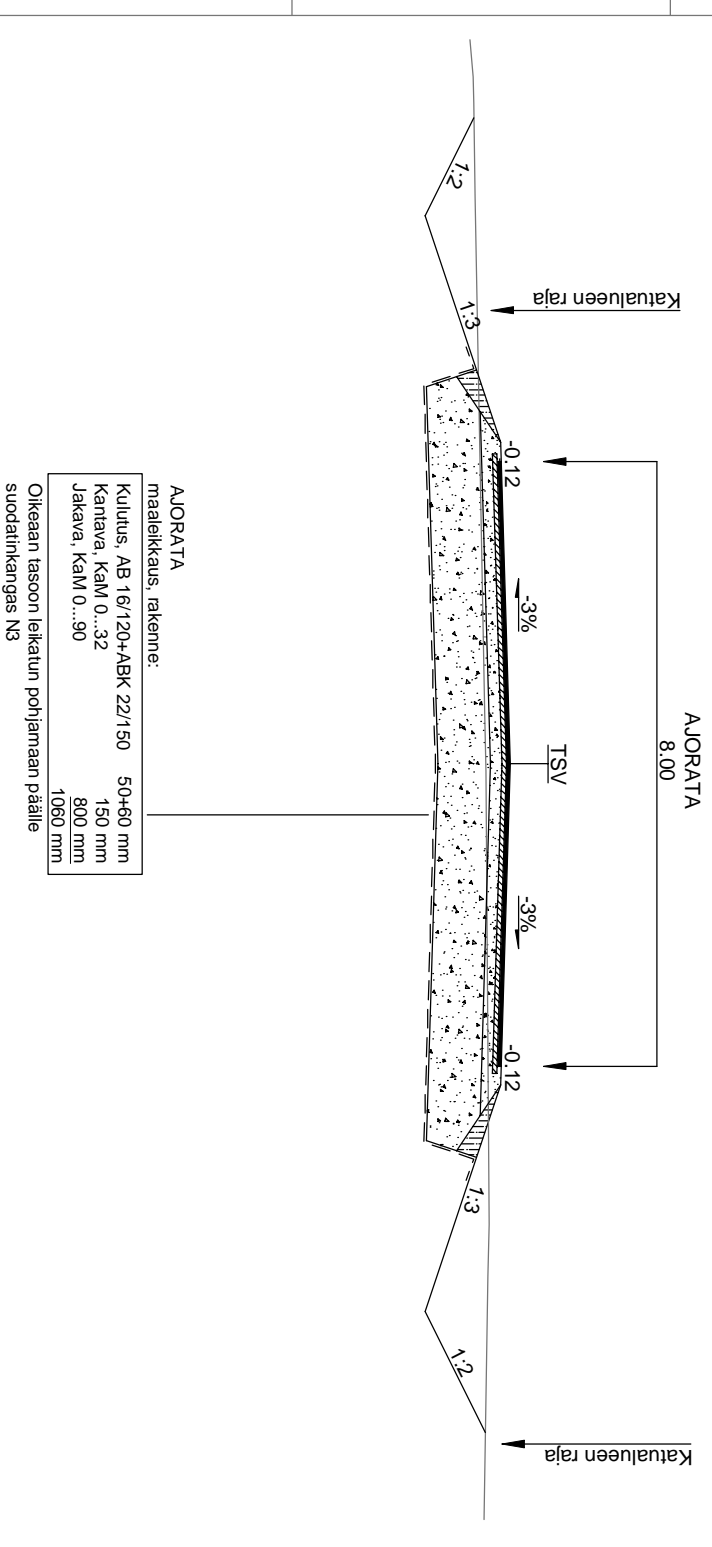

±-5

VESIJUOTO, laen korkeus
putken mität ja laatu

Paoliu

SADEVESIVIEMÄRI, sisäpohjan korkeus
putken mität ja laatu

Paoliu, kaivoväli ja katevuus

JÄTEVESIVIEMÄRI, sisäpohjan korkeus
putken mität ja laatu

Paoliu, kaivoväli ja katevuus

Putkien perustamistapa

Pääliiyserakenne

Matka


Katevuus/Säde

Tasausviivion korkeus

Paolitus


Kaarevuus

Sivukatevuus

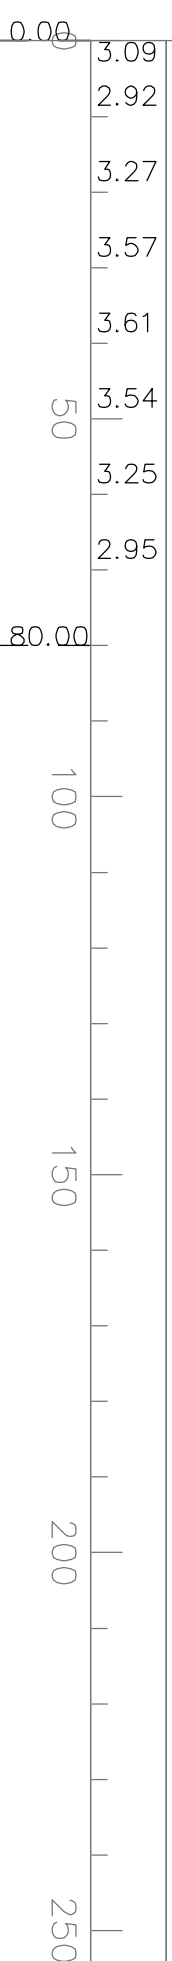

Tasokoordinaatisto ETRS-GK22
Korkeusjärjestelmä N2000

Vaasan kaupungin tekninen virasto
Kuntateknikka
Vasa stads tekniska verk
Kommunklinik

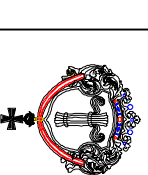

VASKILUOTO

Kiinteistön Reininkatu 12 ajojyhteys
Reininkadulta

Pituusleikkaus

| | |
|---|--------------------|
| LIITT.PIIR.R:n:o SÄMÄMÄN.H.MED. RTN.nr | PIIR.nro RTN.nr |
| HYVÄKS. GDDK. | a-2195/2 |
| hyvöksythy | |