Kuivatus

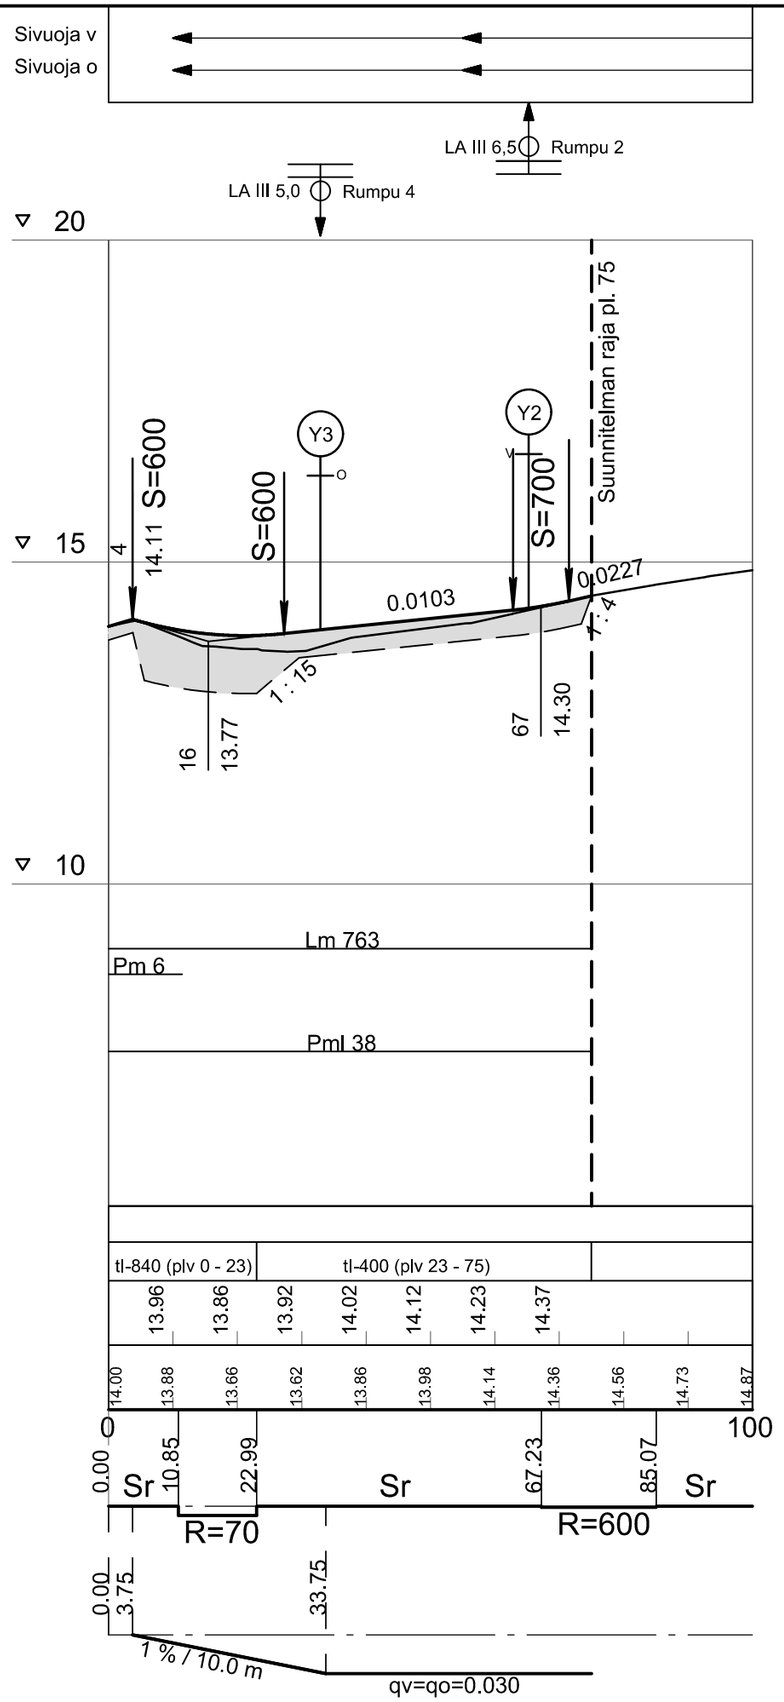

Massat

Päällysrakenne

tl-840 (plv 0 - 23) | tl-400 (plv 23 - 75)

Tasausviivan korkeus

13.96 | 13.86 | 13.92 | 14.02 | 14.12 | 14.23 | 14.37

Maanpinnan korkeus

14.00 | 13.88 | 13.66 | 13.62 | 13.86 | 13.98 | 14.14 | 14.36 | 14.56 | 14.73 | 14.87

Paalutus

0 | 100

Kaarevuus

0.00 | 10.85 | 22.99 | 67.23 | 85.07

Sr | Sr | Sr

R=70 | R=600

Sivukaltevuus

0.00 | 3.75 | 33.75

1 % / 10.0 m

qv=qo=0.030

	Pvm	Suunn.	Tark.
Vaasan kaupunki Kuntatekniikka / Vasa stad Kommunteknik — A-INSINÖÖRIT			
Pvm 29.4.2021	Siri Gröndahl	Pvm 29.4.2021	Antti Rantanen, Jukka Tikkamäki

Koordinaattijärjestelmä	KKJ
Korkeusjärjestelmä	N60
Tierekisteritunnus	7200/7/0 - 7200/7/2188

Mt 7200 (Hiiripellontie) kevyen liikenteen väylä, Vaasa
Katu- ja rakennussuunnitelma

M2 pituusleikkaus plv 0 - 75

Mittakaava	Piir.nro
1:1000 / 1:100	a-2198/5TR-7