


Kuivatus


Sivuoja v
Sivuoja o

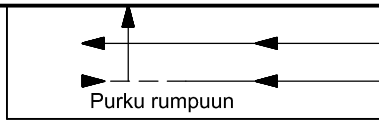

▽ 20

▽ 15

▽ 10

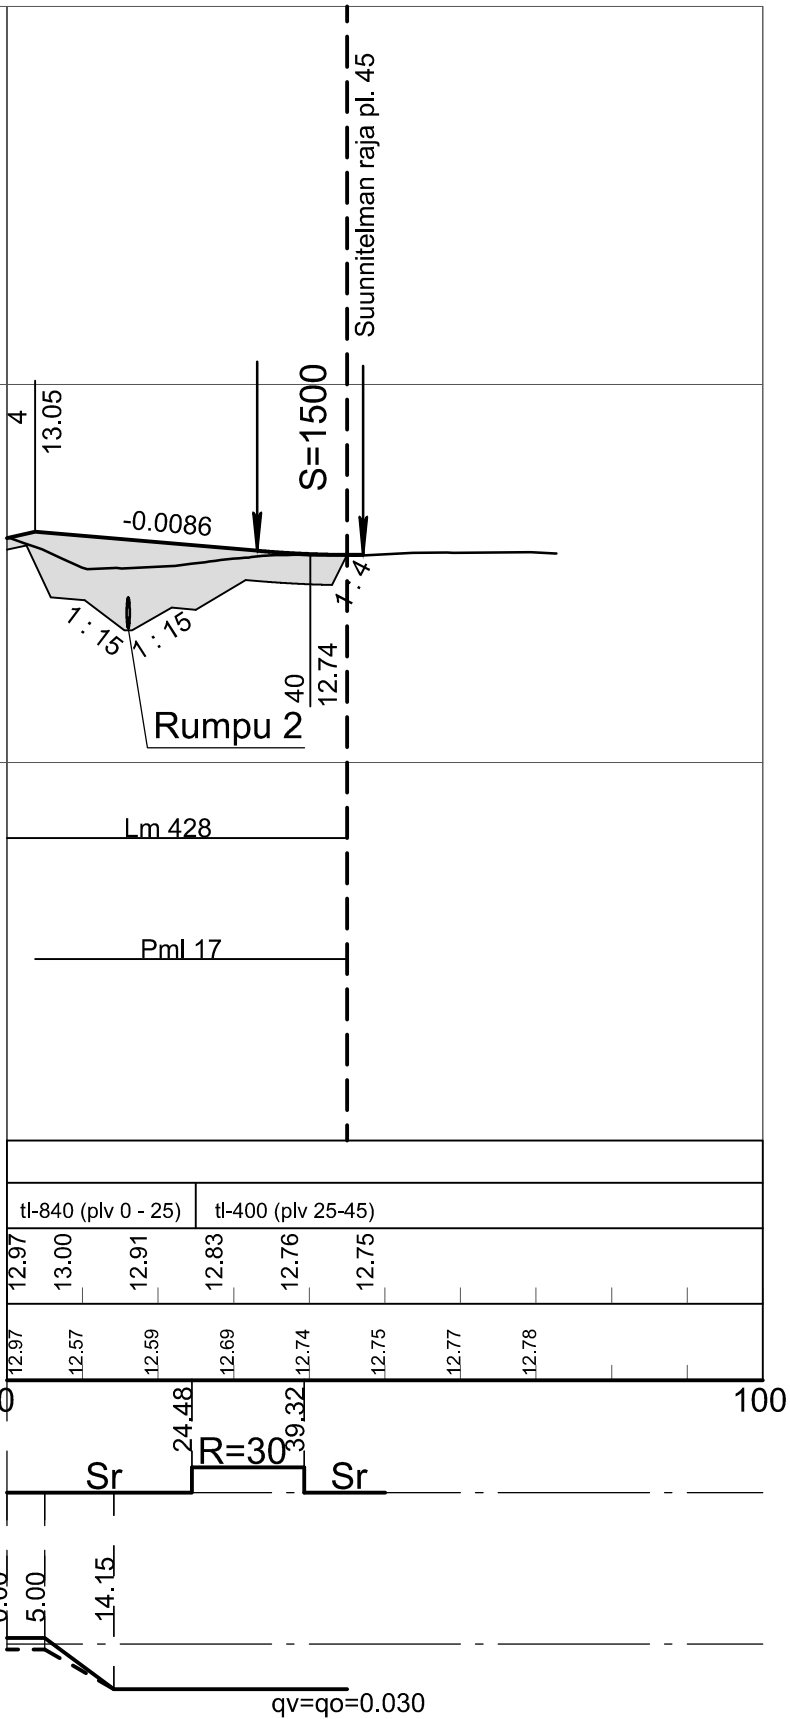

Massat

Päällysrakenne


Tasausviivan korkeus

Maanpinnan korkeus

Paalutus

Kaarevuus

Kaltevuus

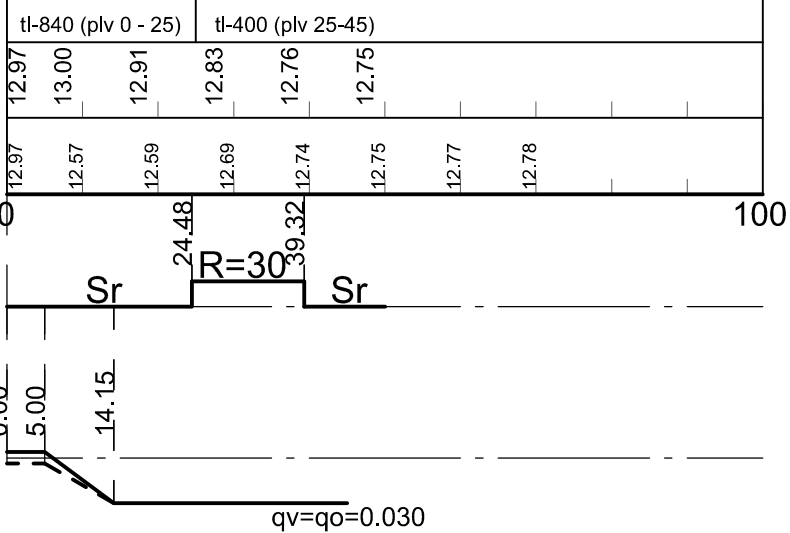

Vaasan kaupunki Kuntateknikka Vasa stad Kommuniteknik	Pvm	Suunn.	Tark.	Koordinaattijärjestelmä KKJ Korkeusjärjestelmä N60	Mt 7200 (Hiiripellontie) kevyen liikenteen väylä, Vaasa Katu- ja rakennussuunnitelma
	29.4.2021	Siri Gröndahl	29.4.2021		
				K1 pituusleikkaus plv 0 - 45	Mittakaava 1:1000 / 1:100
					Piir.nro a-2198/5TR-6