


h = 10,0m

Leikkaus C - C

KIERTOLIITTYMÄ

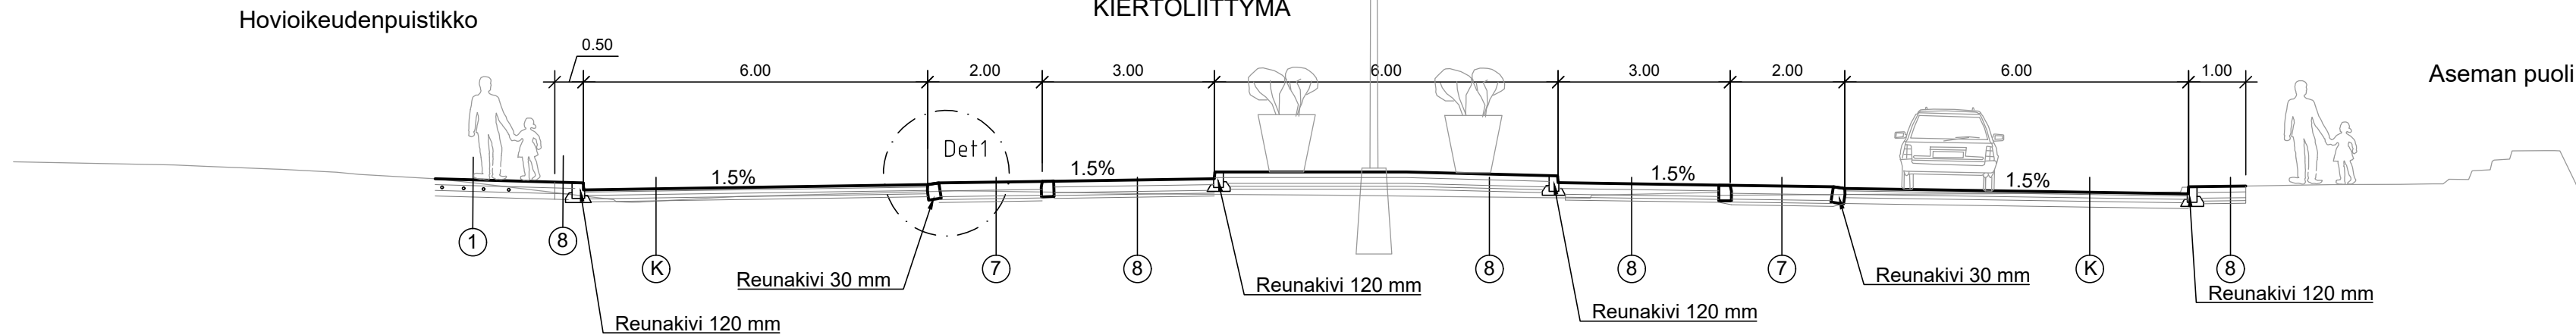

1	Graniittilaatta 400x400, Baltic Brown	100 mm
	Lillitys	
	Maakostea betoni +lämmitys.Ø25mm	100 mm
	Avoin asfaltti AA16	50 mm
	Profilointi, KaM#0/20	50 mm
	Nykyinen rakenne	


K	Nimitys	Materiaali	Paksuus	E-moduli MPa
	Päällyste 3	SMA16	40 mm	2500
	Päällyste 2	AB22	60 mm	2500
	Päällyste 1	ABK22	60 mm	2500
	Profilointi	Murske #	50 mm	200

Nykyinen rakenne


7	Nupukivi 140 x140 x220	140 mm
	Asennushiekka	100 mm
	Avoin asfaltti AA16	50 mm
	profilointi	50 mm
	Nykyinen rakenne	

8	Noppakivi 100 x100 x100	100 mm
	Asennushiekka	100 mm
	Avoin asfaltti AA16	50 mm
	profilointi	50 mm
	Nykyinen rakenne	

Leikkaus B - B

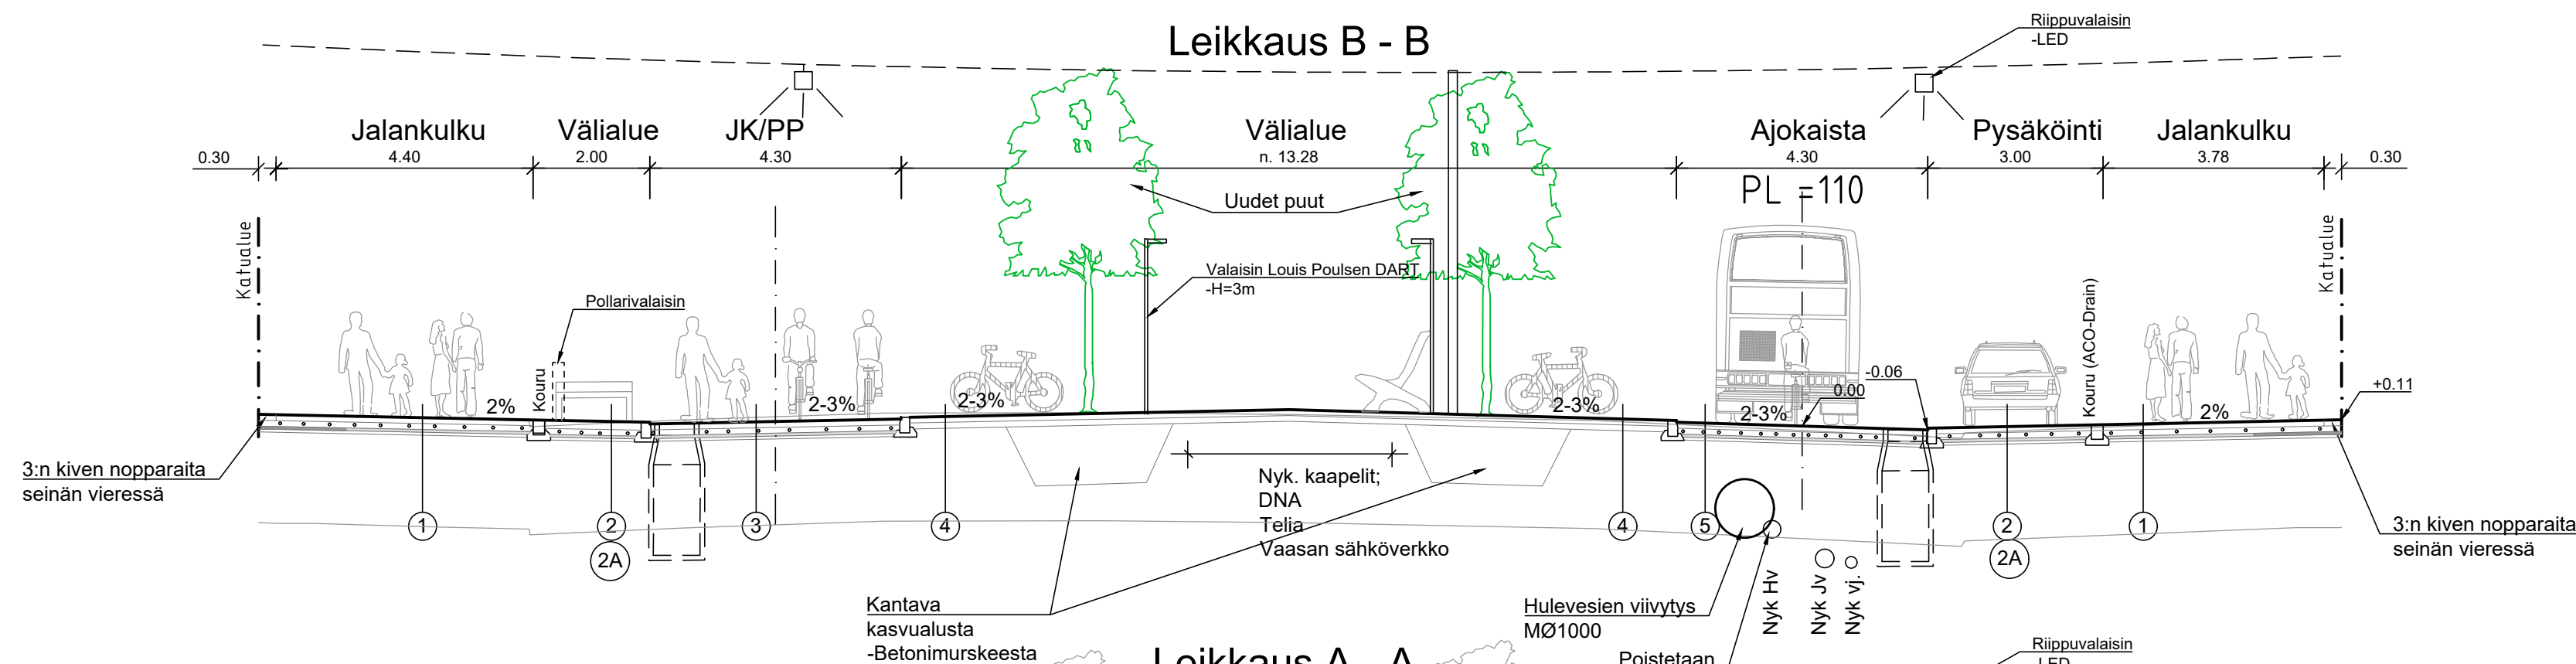

Leikkaus A - A

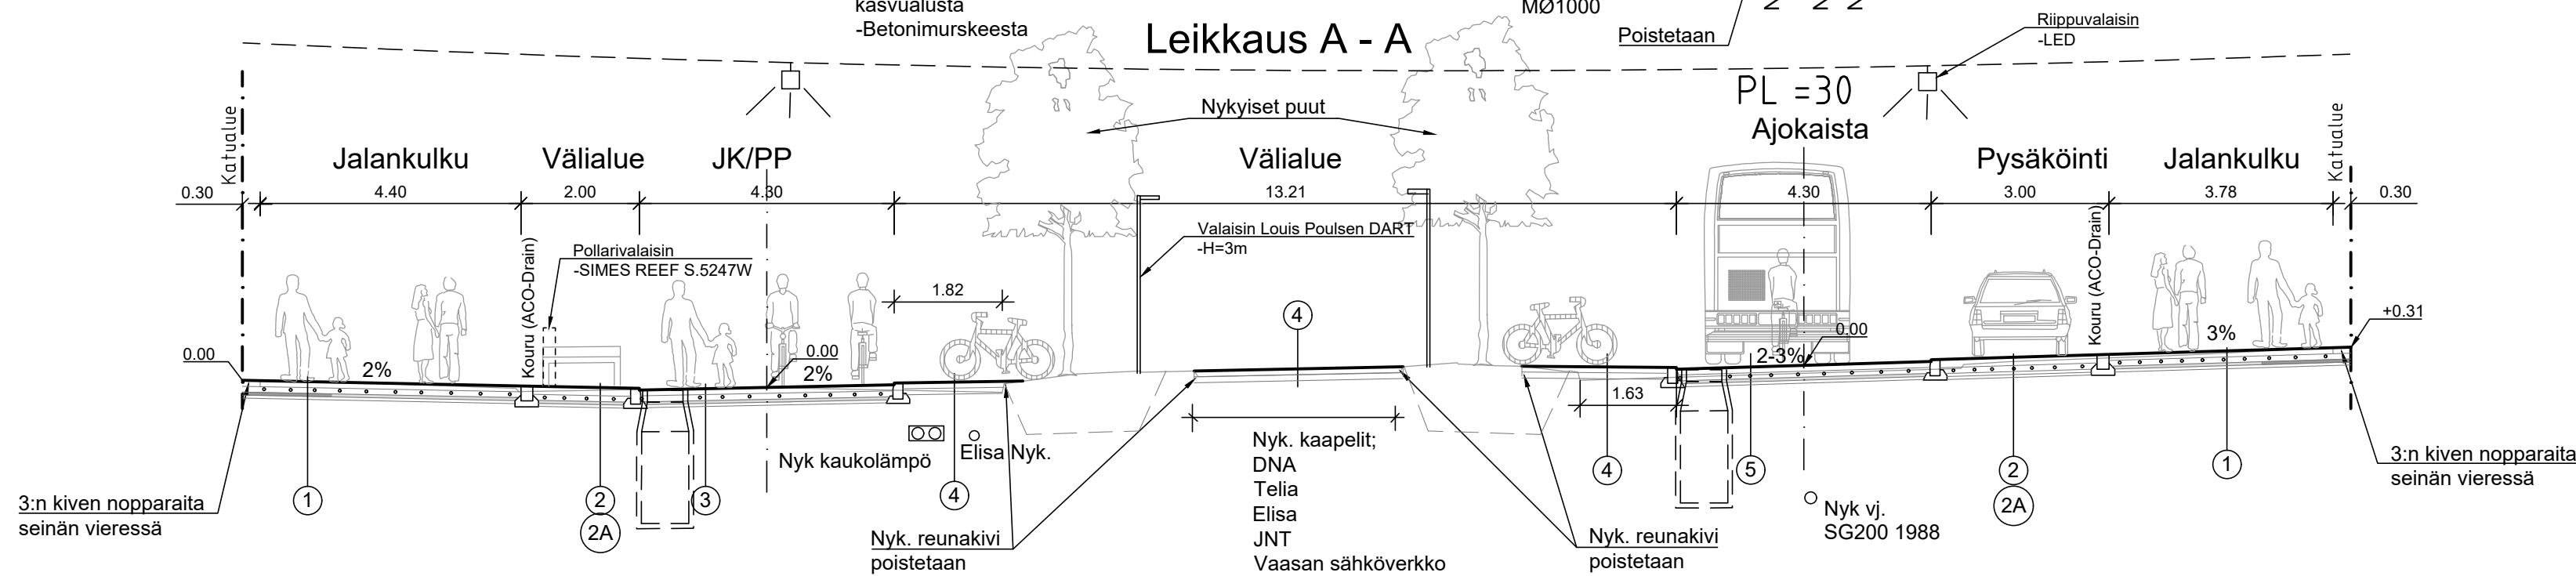

1	Graniittilaatta 400x400, Baltic Brown	100 mm
	Lillitys	
	Maakostea betoni +lämmitys.Ø25mm	100 mm**
	Avoin asfaltti AA16	50 mm*
	Profilointi, KaM#0/20	50 mm
	Nykyinen rakenne	

* Seinän vieressä 1.5 m leveydellä tiivis ABT 11 1.5 m

** Maakostea betoni 50 mm+ kuitubetoni 50 mm

2	Nupukivi 140 x140 x220	140 mm
	Asennussora +lämmitys.Ø25mm	100 mm
	Avoin asfaltti AA16	50 mm
	Profilointi, KaM#0/20	50 mm
	Nykyinen rakenne	

Vaihtoehtoinen rakenne				
2A	Nupukivi 80 x140 x220	80 mm		
	Asennussora/hiekka	70 mm		
	Kuitubetoni +lämmitys.Ø25mm	50 mm		
	Avoin asfaltti AA16	50 mm		
	Profilointi, KaM#0/20	50 mm		
	Nykyinen rakenne			

3	Graniittilaatta 300x300, Baltic Brown	100 mm
	Lillitys	
	Maakostea betoni +lämmitys.Ø25mm	100 mm **
	Avoin asfaltti AA16	50 mm
	Profilointi, KaM#0/20	50 mm
	Nykyinen rakenne	

5	Graniittilaatta 300x300, Harmaa	100 mm
	Lillitys	
	Maakostea betoni +lämmitys.Ø25mm	100 mm **
	Avoin asfaltti AA16	50 mm
	Profilointi, KaM#0/20	50 mm
	Nykyinen rakenne	

4	Noppakivi 100x100x100	100 mm
	Asennushiekka	100 mm
	Nykyinen rakenne	

Tasokoordinaatisto ETRS-GK22
Korkeusjärjestelmä N2000

X				
Muutos	Pvm.	Suunn.	Erittely	
	Vaasan kaupunki Kuntatekniikka Vasa stad Kommunteknik		 WSP Kiviharjunlenkki 1 D 90220 Oulu, puh. 0207 864 12	HYVÄKS. GODK. TARK. GRANSK. Vaasan Vesi Vasa Vatten
KÄVELYKESKUSTA Hovioikeudenpuistikko välillä Pitkäkatu-asema Tyyppipoikkileikkaukset Katusuunnitelma			LIIK. SUUN. TRAFIKPLAN.	VLa
			SUUNN. PLAN.	JLi
			SUHDE SKALA 1:100	PIIR.n:o RITN.nr a-2199 / 3
			LIITT.PIIRR.n:o SAMMANH.MED RITN.nr	
Pvm. 4.6.2021	hyväksytty		HYVÄKS. GODK.	