

Kaivulupa 905-2021-105

Päätöksen tila	Lupa myönnetty
Hakemuspäivä	24.5.2021
Voimassaoloaika	31.5.2021 - 30.6.2021
Osoite/sijainti	Bragentie 5-3, 65100 Vaasa

Yhteystiedot

Hakija	Maksaja
Voimatel Oy	Vaasan Sähköverkko Oy
kappelinmäentie 240, G1	Kirkkopuistikko 0
65380 vaasa	65100 Vaasa

Luvan tarkoitus

Uuden liittymiskaapelin rakentaminen muuntamolta TR600 latausasemalle.

Johtotyöt

Lisätiedot

Tämä hakemus koskee	Kaivu- ja sijoituslupaa
Kaivu-, sijoitusalueen katuosoite	Bragentie 5-3, 65100 Vaasa
Vaikutukset liikenteeseen	Aiheuttaa liikennehaitan
Vaikutukset liikenteeseen, tarkempi selostus	Tien alitus kaivamalla puolet ja puolet, samoin PP + JK-tien alitus.
Päällystyskorjaustarve	Korjaus tarvitaan
Vihertyötarve	Korjaus tarvitaan
Laita tähän työnnumero tms. mikäli haluat saada sen laskulle viitteeksi	2406270
Olen selvittänyt alueen johtotiedot.	Kyllä
Olen perehtynyt ja sitoudun Kaivu- ja sijoituslupamääräyksiin, lupamaksuihin ja hoitoluokituskarttaan (Kaivu- ja sijoituslupamääräykset , Tilapäiset lupamaksut ja vuokrat , Hoitoluokituskartta)	Kyllä

Esitys

Hakija anoo kaivu- ja sijoituslupaa em. kohteen kaapelointityölle/vesihuollon saneeraustyöhön oheisten piirustusten mukaan.

Esitän, että hakijalle myönnetään kaivu- ja sijoituslupa oheisten piirustusten mukaiselle kaupungin katualueelle.

Piirustuksien muutokset huomioidaan, hakijalla on tontinomistajien ja -haltijoiden luvat työlle. Jakokaapit saa sijoittaa katualueelle. Tämä lupa ei koske (jako)kaappien sijoituspaikkaa. Hakija vastaa kaikista mahdollisesti myöhemmin tulevista kaappien sijoituspaikan siirtokustannuksista. Kaapit eivät saa olla näkemän tai muun esteenä. Hakija siirtää kaapit välittömästi kaupungin mahdollisesta vaatimuksesta.

Hakija ilmoittaa lähiasukkaille ja -firmoille ennen töiden alkamista. Kiinteistöihin ja firmoihin on oltava esteetön kulku koko

työn ajan. Kevyelle liikenteelle on varattava esteetön, vähintään 1,5 m leveä kulkureitti kaivupaikan ohitse. Tai vaihtoehtoisesti ohjattava kevyt liikenne määräysten mukaisin liikennemerkein ja opastein vaihtoehtoiselle kulkureitille.

Kaapelien ja kaapeliputkien ym. laitteiden etäisyys samansuuntaisista vesi- ja viemäriputkista on oltava vähintään 2 m. Putkien ja kaapeleiden lopullinen peitesyvyys tulee olla vähintään 0,7 m. Kaivoihin tulee asentaa säädettävä valurautainen kansi, kantavuus 40 tn.

Katualueen ennallistaminen kaivu- ja sijoituslupamääräysten mukaisesti. Työn valmistumisesta on ilmoitettava kaivulupatarkastajalle sähköpostitse. Työssä tulee olla voimassa oleva Tieturva 1 tai Tieturva 2 -kortti.

Hoitoluokkien mukaisesti päällysteet:

1. hoitoluokan katu	SMA16 tai AB16	16 cm (6+6+4cm)
2. hoitoluokan katu	AB16	10 cm (6+4cm)
3. hoitoluokan katu	AB16 tai AB11	6 cm
Pyörätiet ja jalkakäytävät	AB11	4 cm

Päätös

Lupahakemuksenne on hyväksytty.

Kaupunki perii tästä päätöksestä kaivulupakäsittely- ja valvontamaksuna yhteensä 93,00 € (sis. alv.24%)

Huomautus

Bragentie on 3-hoitoluokan katu.

Lisätietoja antaa Ilkka-Matti Kattilakoski 040 611 6864.

Lupaehdot

Työssä noudatettava Telan 9.6.2016 § 87 hyväksymiä kaivu- ja sijoituslupamääräyksiä.

Allekirjoitus

Siri Gröndahl

JAKELU

Tela, Elsi Kuusela, Tuomas Ahteensivu / Voimatel Oy, Jarmo Kivioja / Vaasan Sähköverkko Oy.

VALTAKIRJA

Valtuutamme maastosuunnittelija **Tuomas Ahteensivu Voimatel Oy:stä** hoitamaan ja allekirjoittamaan yhtiömme puolesta verkonrakennusprojekteissa rakentamisessa vaadittavien maanomistajalupien hankintaan liittyviä sopimuksia, sekä hakemaan muuntamoiden rakentamisessa vaadittavia rakennus- ja toimenpidelupia. Valtakirja on voimassa 16.12.2020–31.12.2021.

FULLMAKT

Vi befullmäktigar terrängplanerare **Tuomas Ahteensivu** från **Voimatel Ab** att för Vasa Elnät Ab's räkning behandla och underteckna avtalshandlingar som erfordras för markägarlov relaterade till nätbyggnadsprojekt samt ansöka om byggnads- och åtgärdstillstånd som erfordras för byggande av transformatorstationer. Fullmakten är i kraft 16.12.2020–31.12.2021.

VAASAN SÄHKÖVERKKO OY
VASA ELNÄT AB

Vaasassa 17.12.2020



Juha Rintamäki
Toimitusjohtaja




LIIKENTEENOHJAUSUUNNITELMA

VAIN TOINEN KAISTA KÄYTÖSSÄ vähäliikenteisellä tiellä

(liikennemäärä enintään 900 ajon./vrk)

Tiekohtainen nopeusrajoitus enintään 50 km/h


Ei voida käyttää ohituskieltoalueella eikä mutkaisella/mäkisellä tiellä tai näkyvyyden ollessa muuten rajoitettu. Ei liikkuvaan työhön.

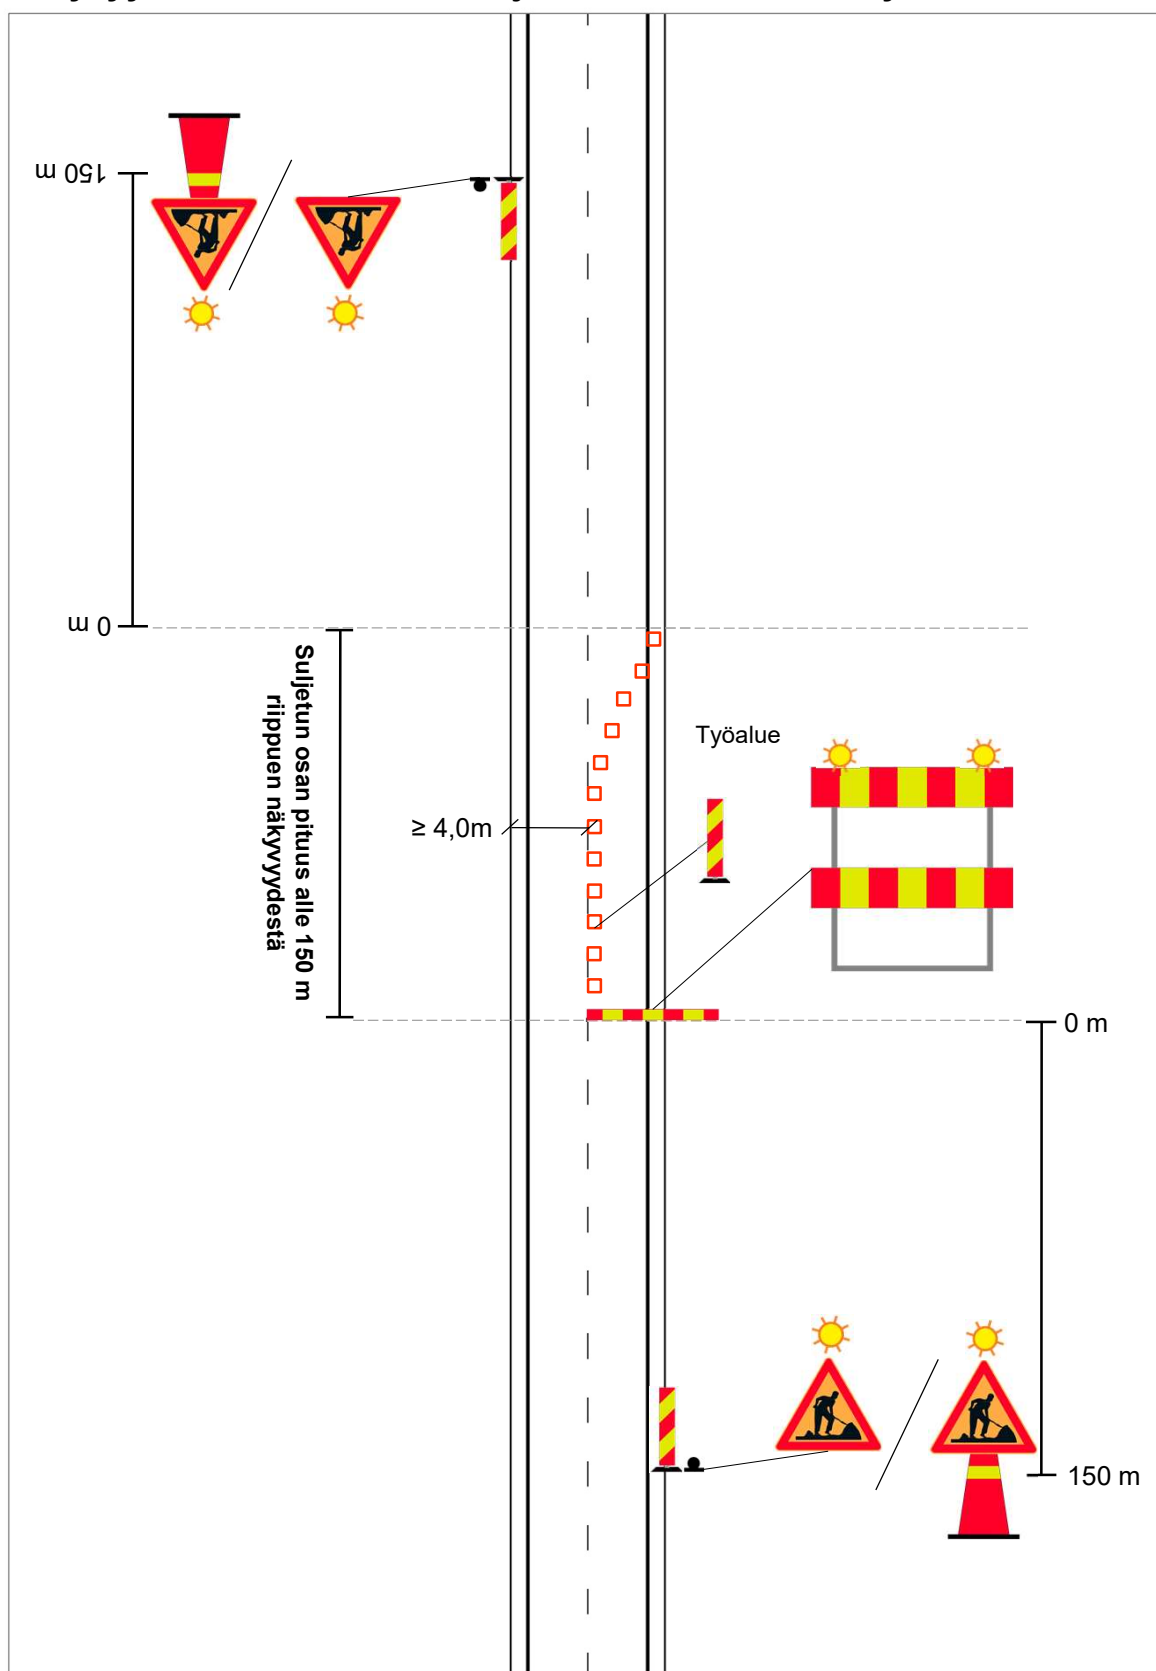




LIIKENTEENOHJAUSUUNNITELMA

Työ jalankulku- ja pyöräilyväylällä

Jalankulku- ja pyöräilyväylällä käytössä vähintään 1,5 metrin levyinen osa väylästä

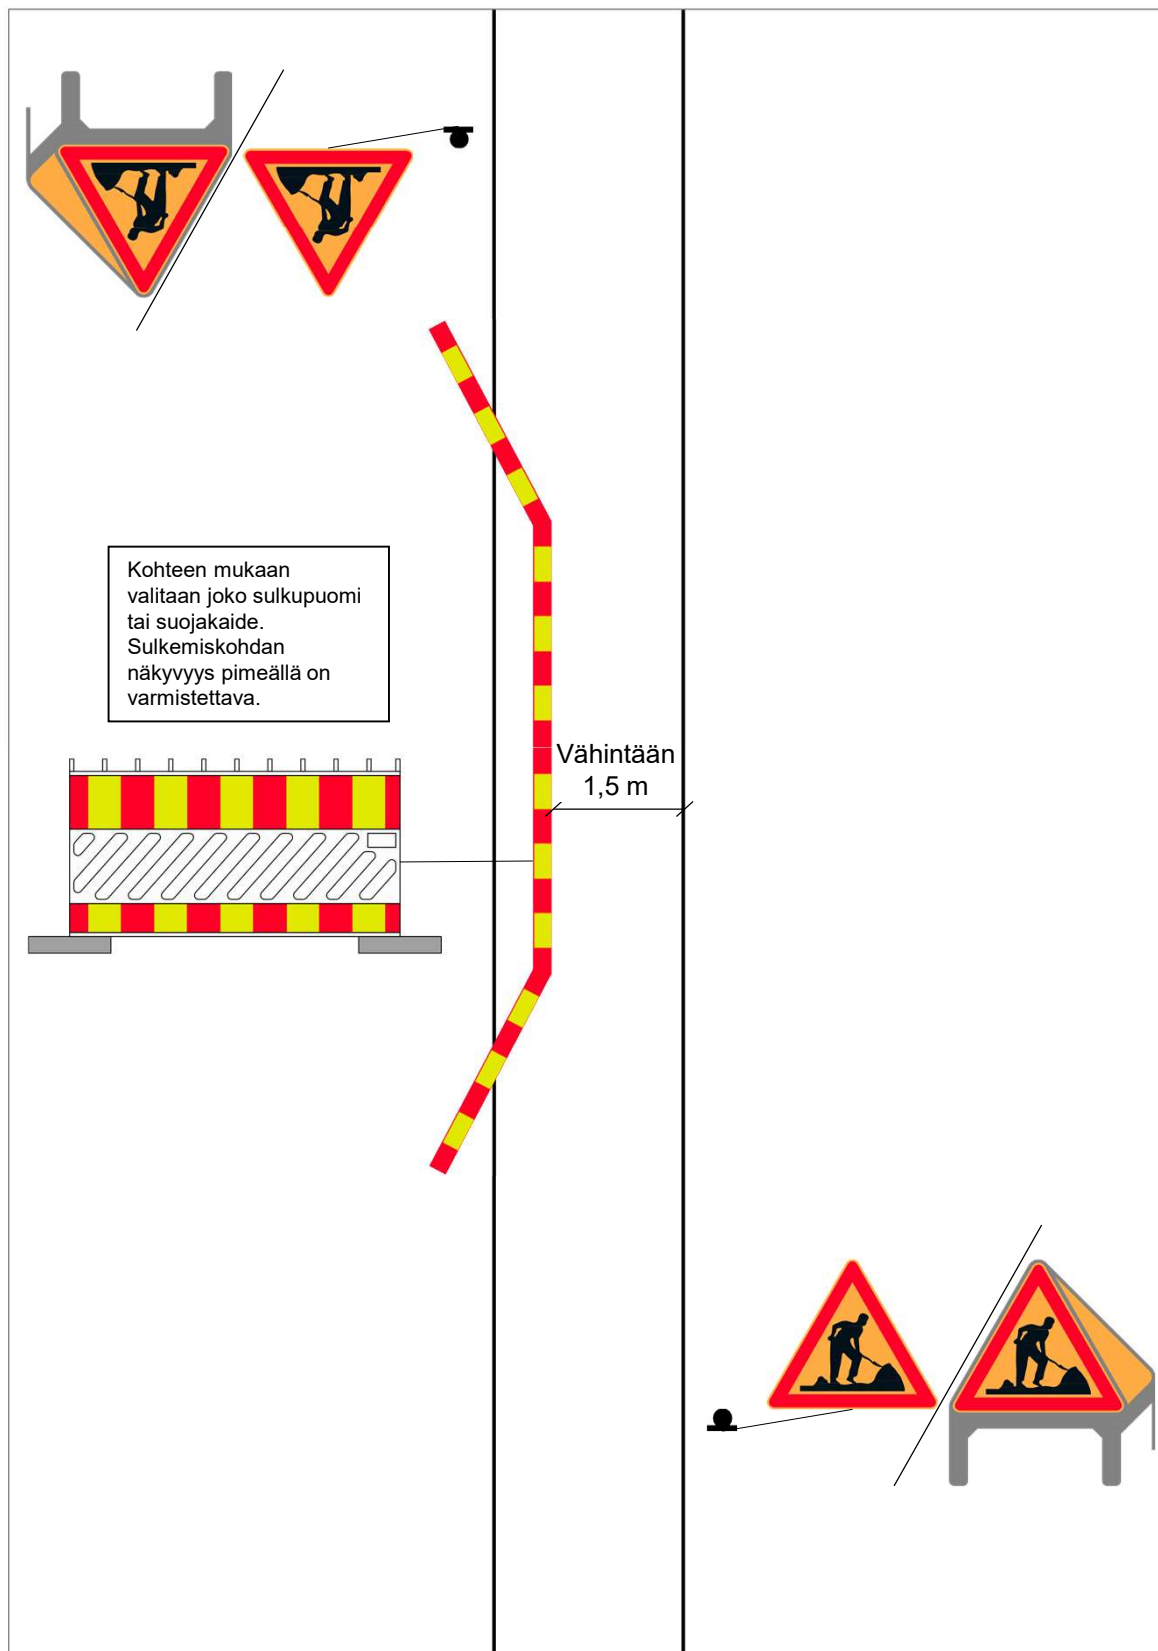


Suunnitelmapakartta ja poikkileikkaus

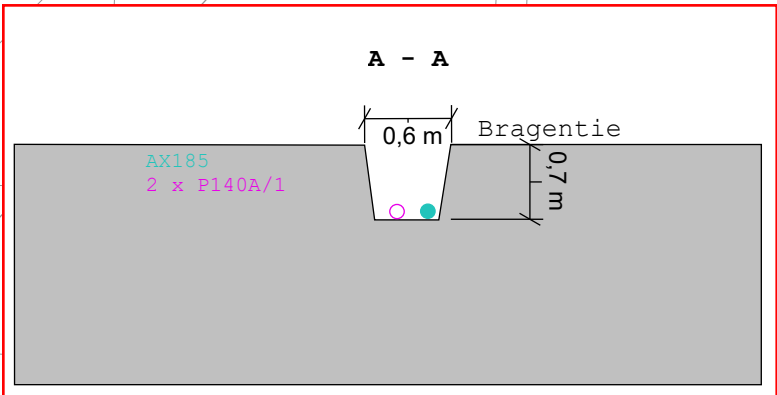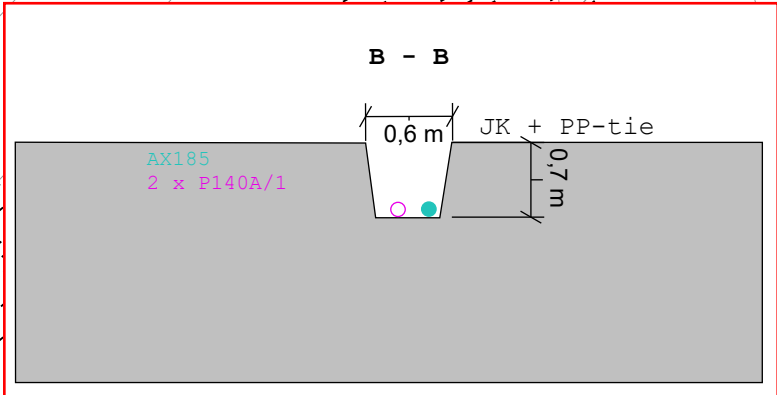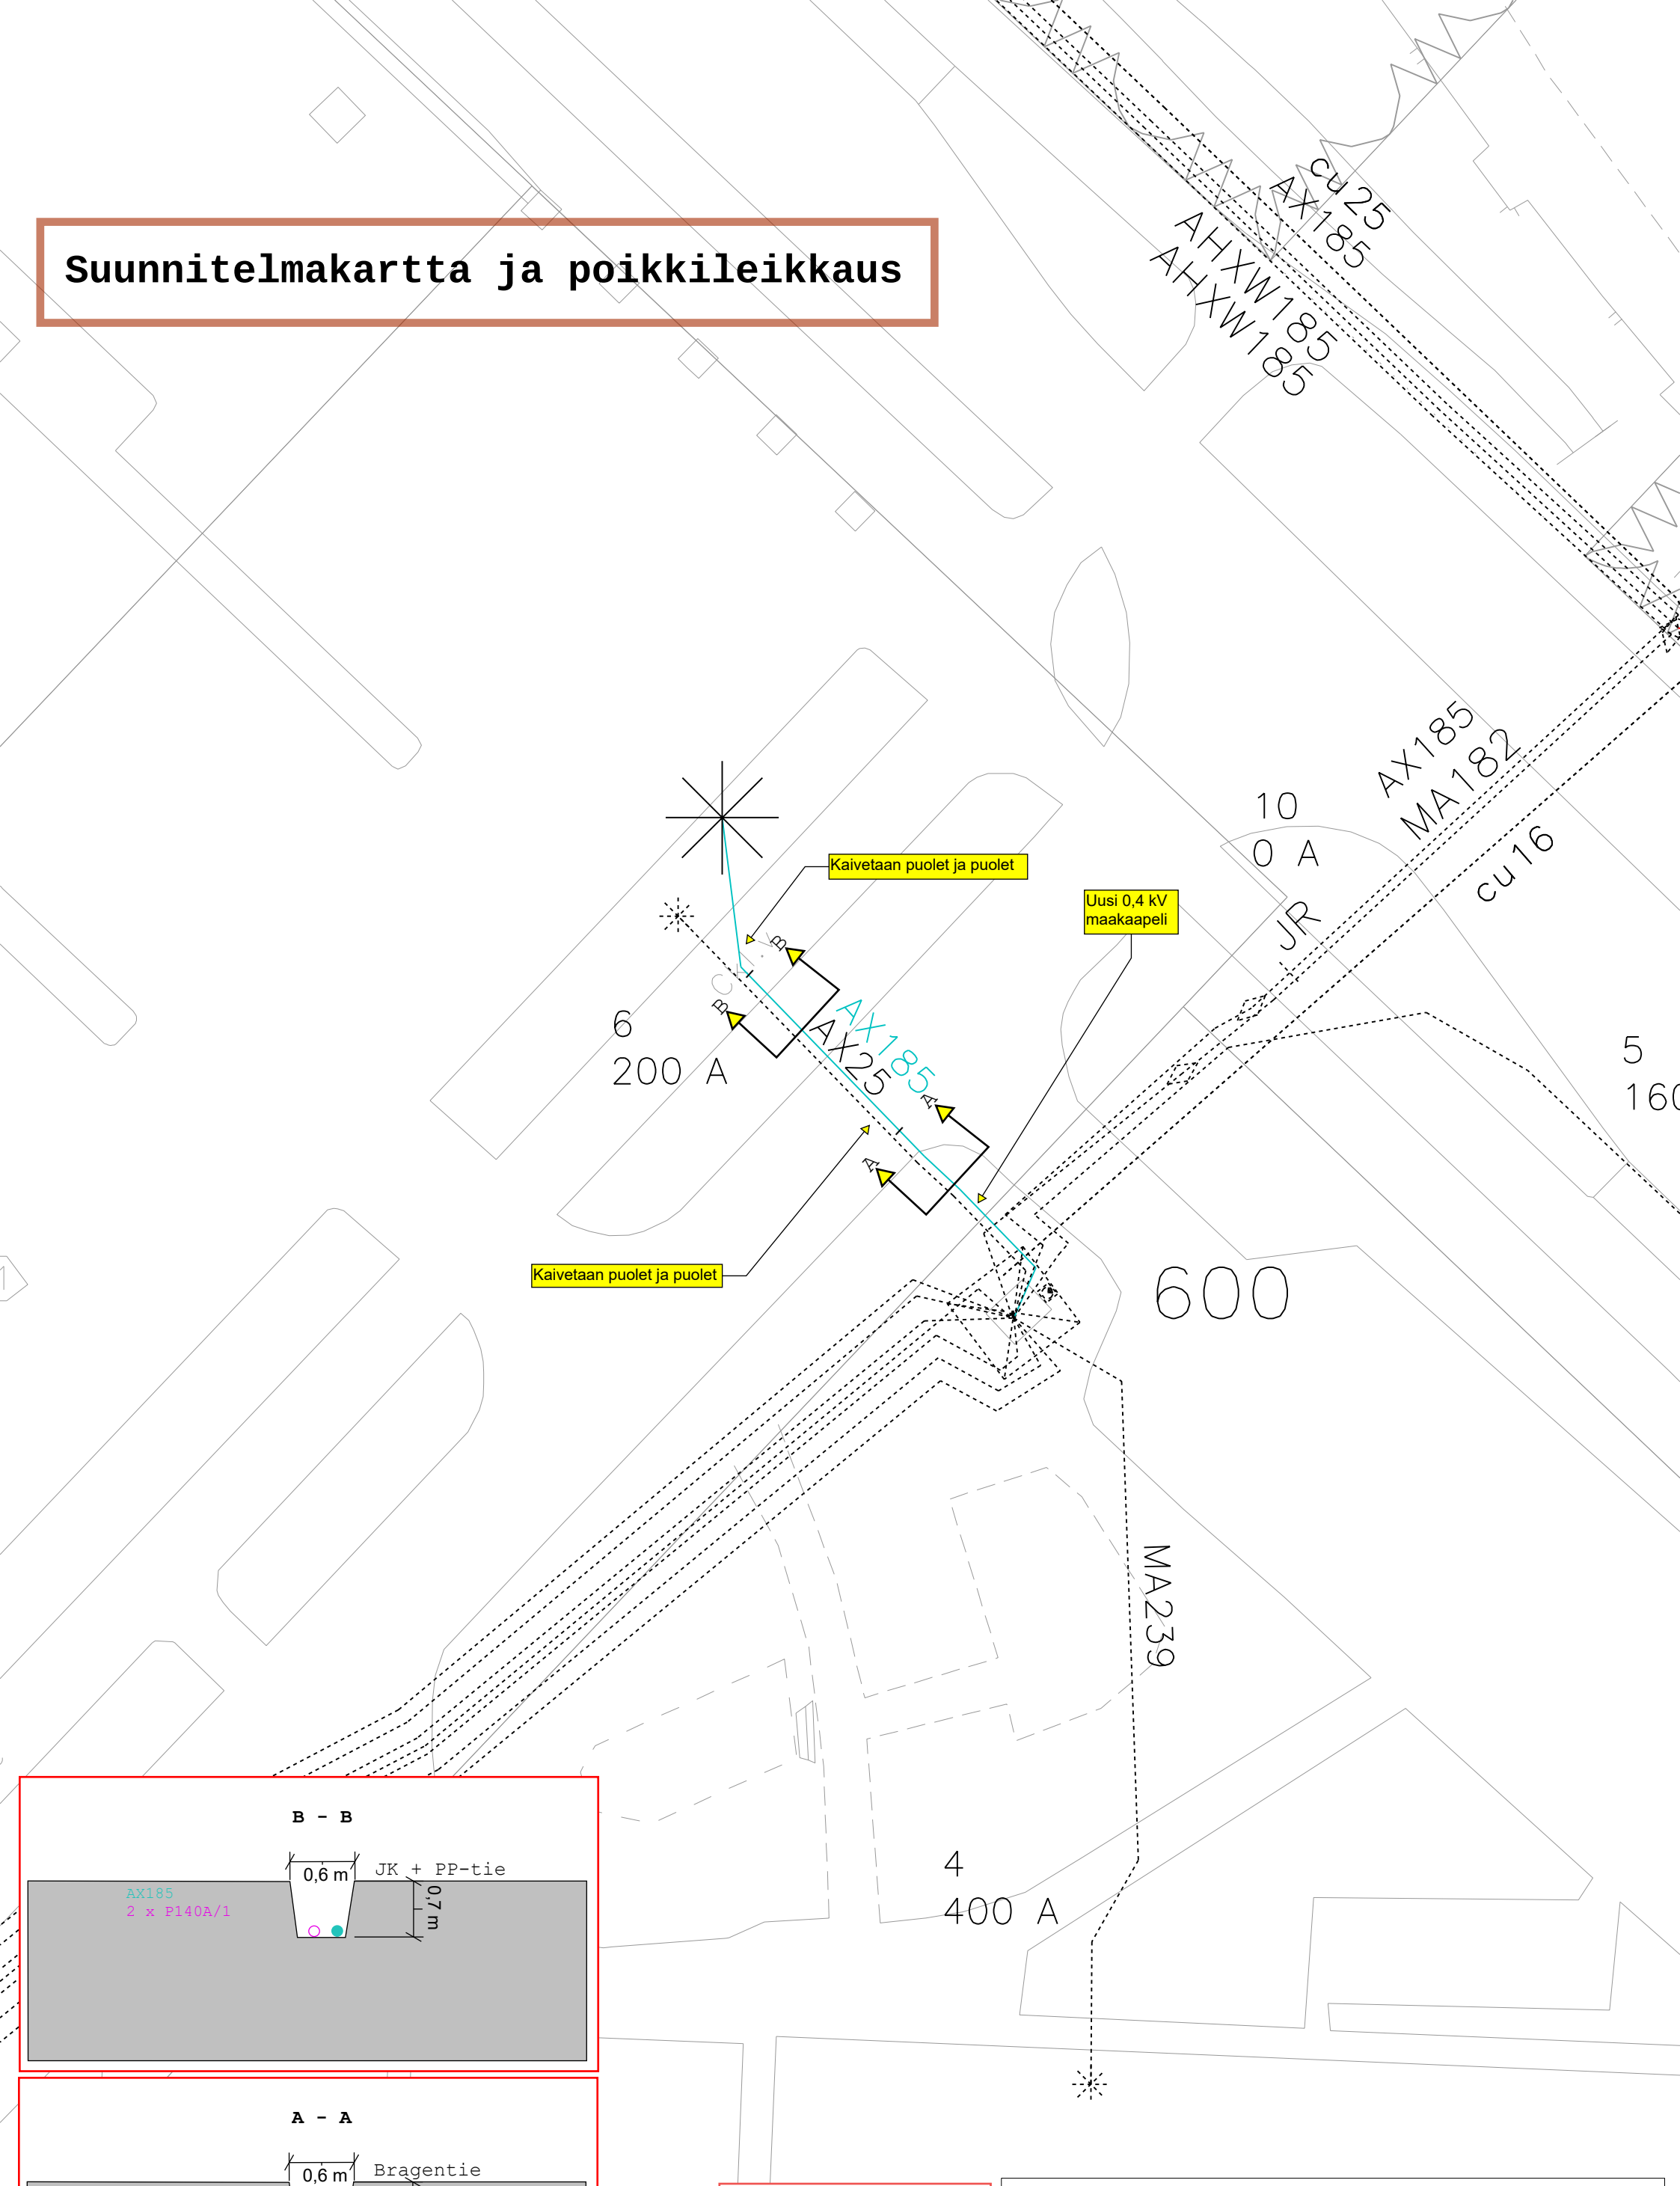

Olemassa oleva verkko	-----
0,4 kV kaapeli	-----
20 kV kaapeli	-----
Puretaan	-----
Maadoitusjohdin	-----

Työ: Vaasan Sähkö Oy	
Piirustusnumero: 2021/269-KJPJ-A3	
Versio	
Mittakaava 1:300	
Työnro: 2021/269	
Tulostuspä: 24.05.2021 09:43	
Maasto/Verkostosuun	
VAASAN SÄHKÖVERKKO VASA ELNÄT	

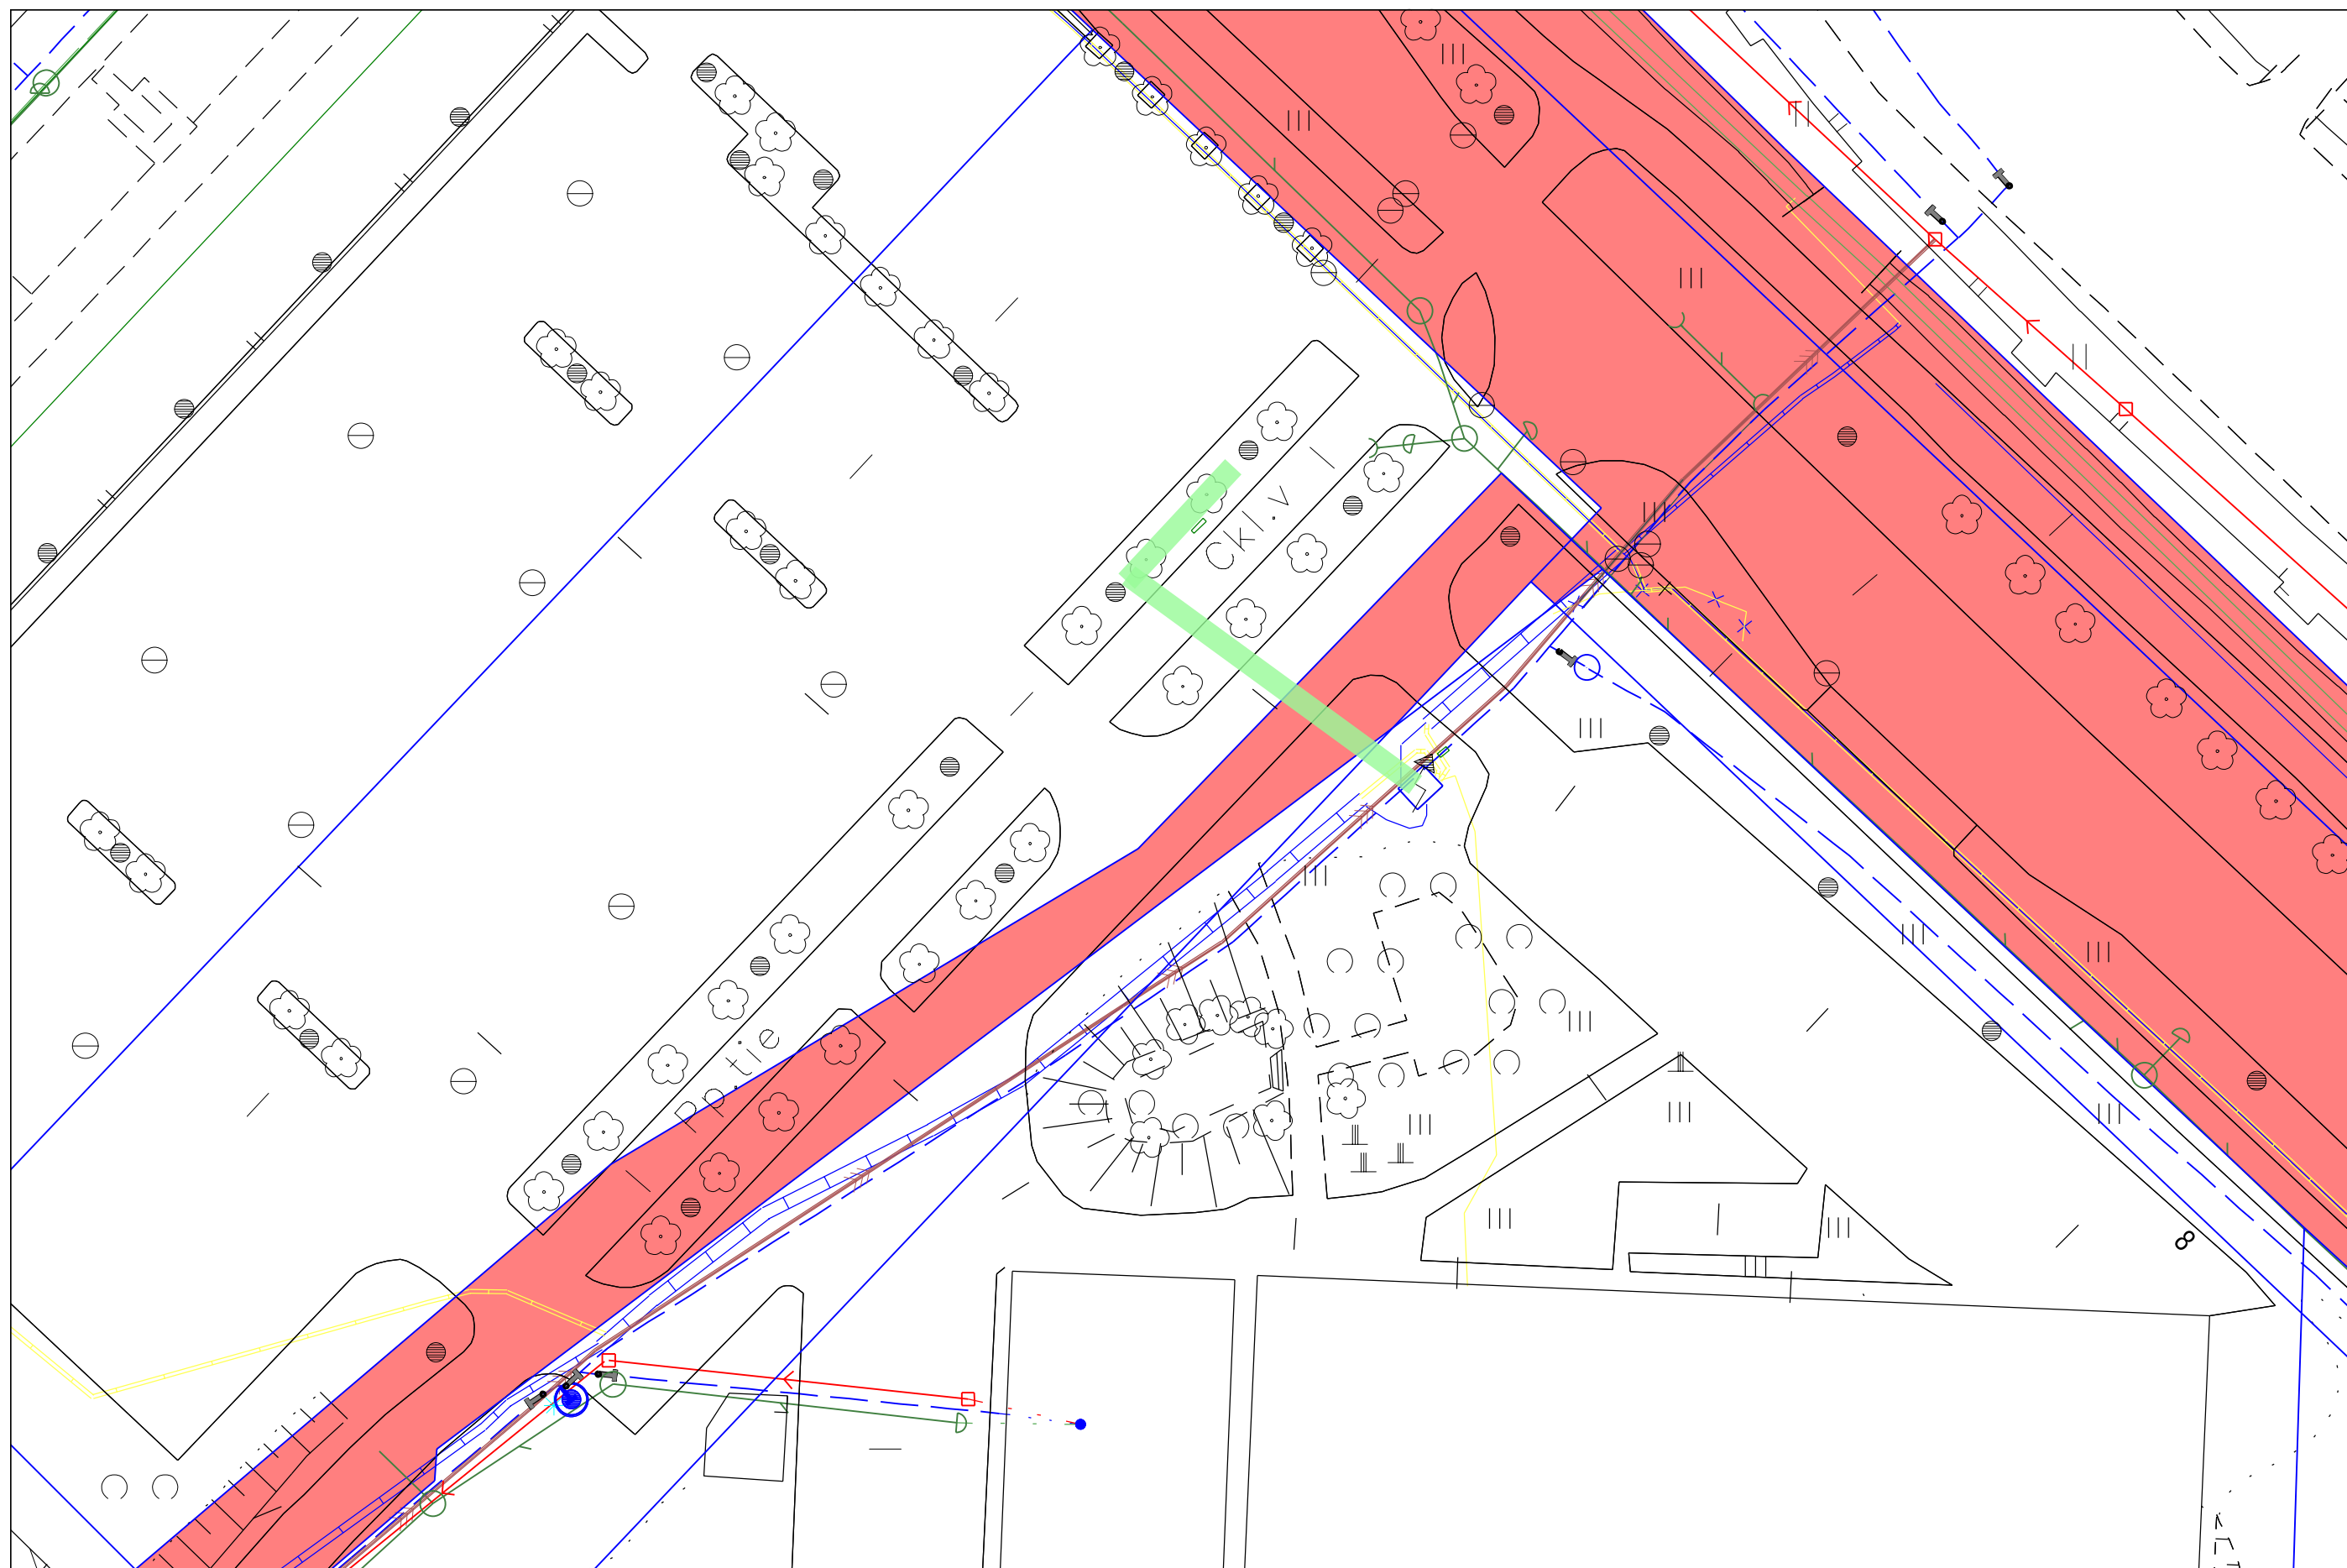

Kuntatekniikan hallinnoima alue (punaisella)

Kaivualue 