

Kaivulupa 905-2021-135

Päätöksen tila	Lupa myönnetty
Hakemuspäivä	14.7.2021
Voimassaoloaika	19.7.2021 - 31.12.2021
Osoite/sijainti	Klemetinkatu 44-42

Yhteystiedot

Hakija	Maksaja
Voimatel Oy	Vaasan Sähköverkko Oy
kappelinmäentie 240, G1	Kirkkopuistikko 0
65380 vaasa	65100 Vaasa

Luvan tarkoitus

Uuden syötön rakentaminen jakokaapilta K169 (Klemetinkatu 44) osoitteeseen Hietalahdenkatu 39.

Sähkö
Johto-, kaapeli- tai putkityöt
Johtotyöt

Lisätiedot

Tämä hakemus koskee	Kaivu- ja sijoituslupaa
Kaivu-, sijoitusalueen katuosoite	Klemetinkatu 42-44
Vaikutukset liikenteeseen	Aiheuttaa liikennehaitan
Vaikutukset liikenteeseen, tarkempi selostus	Jalankulku estyy osittain ja työ tapahtuu osittain ajoradalla.
Päälystyskorjaustarve	Korjaus tarvitaan
Vihertyötarve	Ei tarvetta
Olen selvittänyt alueen johtotiedot.	Kyllä
Olen perehtynyt ja sitoudun Kaivu- ja sijoituslupamääräyksiin, lupamaksuihin ja hoitoluokituskarttaan (Kaivu- ja sijoituslupamääräykset , Tilapäiset lupamaksut ja vuokrat , Hoitoluokituskartta)	Kyllä

Esitys

Hakija anoo kaivu- ja sijoituslupaa em. kohteen kaapelointityölle/vesihuollon saneeraustyöhön oheisten piirustusten mukaan.

Esitän, että hakijalle myönnetään kaivu- ja sijoituslupa oheisten piirustusten mukaiselle kaupungin katualueelle.

Piirustuksien muutokset huomioidaan, hakijalla on tontinomistajien ja -haltijoiden luvat työlle. Jakokaapit saa sijoittaa katualueelle. Tämä lupa ei koske (jako)kaappien sijoituspaikkaa. Hakija vastaa kaikista mahdollisesti myöhemmin tulevista kaappien sijoituspaikan siirtokustannuksista. Kaapit eivät saa olla näkemän tai muun esteenä. Hakija siirtää kaapit välittömästi kaupungin mahdollisesta vaatimuksesta.

Hakija ilmoittaa lähiasukkaille ja -firmoille ennen töiden alkamista. Kiinteistöihin ja firmoihin on oltava esteetön kulku koko työn ajan. Kevyelle liikenteelle on varattava esteetön, vähintään 1,5 m leveä kulkureitti kaivupaikan ohitse. Tai

vaihtoehtoisesti ohjattava kevyt liikenne määräysten mukaisin liikennemerkein ja opastein vaihtoehtoiselle kulkureitille.

Kaapelien ja kaapeliputkien ym. laitteiden etäisyys samansuuntaisista vesi- ja viemäriputkista on oltava vähintään 2 m. Putkien ja kaapeleiden lopullinen peitesyvyys tulee olla vähintään 0,7 m. Kaivoihin tulee asentaa säädettävä valurautainen kansi, kantavuus 40 tn.

Katualueen ennallistaminen kaivu- ja sijoituslupamääräysten mukaisesti. Työn valmistumisesta on ilmoitettava kaivulupatarkastajalle sähköpostitse. Työssä tulee olla voimassa oleva Tieturva 1 tai Tieturva 2 -kortti.

Hoitoluokkien mukaisesti päällysteet:

1. hoitoluokan katu	SMA16 tai AB16	16 cm (6+6+4cm)
2. hoitoluokan katu	AB16	10 cm (6+4cm)
3. hoitoluokan katu	AB16 tai AB11	6 cm
Pyörätiet ja jalkakäytävät	AB11	4 cm

Päätös

Lupahakemuksenne on hyväksytty.

Kaupunki perii tästä päätöksestä kaivulupakäsittely- ja valvontamaksuna yhteensä 93,00 € (sis. alv.24%)

Huomautus

Klemetinkatu on 2-hoitoluokan katu. Hietalahdenkatu on tuosta kohtaa 3-hoitoluokan katu.

Lisätietoja antaa Ilkka-Matti Kattilakoski, p. 040 611 6864

Lupaehdot

Työssä noudatettava Telan 9.6.2016 § 87 hyväksymiä kaivu- ja sijoituslupamääräyksiä.

Allekirjoitus



Sähköisesti allekirjoitettu: Ilkka-Matti Kattilakoski 19.7.2021 8:32

JAKELU

Tela, Elsi Kuusela, Tuomas Ahteensivu / Voimatel Oy, Verkostosuunnittelu / VSVOY.

Oikaisuvaatimusohje

Päätöksen tyytymätön voi tehdä kirjallisen oikaisuvaatimuksen alla mainitulle viranomaiselle 14 päivän kuluessa päätöksen tiedoksisaannista. Kunnan jäsenen katsotaan saaneen päätöksestä tiedon seitsemän (7) päivän kuluessa siitä kun päätös on asetettu nähtäville kaupungin internetsivuille. Asianosaisen katsotaan saaneen tiedon päätöksestä seitsemäntenä (7) päivänä kirjeen lähettämisestä, saantitodistuksen osoittamana aikana tai erilliseen tiedoksiantotodistukseen merkittynä aikana ja silloin kun päätös on annettu tiedoksi sähköisesti kolmantena (3) päivänä viestin lähettämisestä. Oikaisuvaatimuksesta on käytävä ilmi vaatimus perusteluineen ja se on tekijän allekirjoitettava.

Viranomainen, jolle oikaisuvaatimus tehdään

Tekninen lautakunta, PL 3, Raastuvankatu 33 A, 65101 VAASA

sposti: kirjaamo@vaasa.fi

VALTAKIRJA

Valtuutamme maastosuunnittelija **Tuomas Ahteensivu Voimatel Oy:stä** hoitamaan ja allekirjoittamaan yhtiömme puolesta verkonrakennusprojekteissa rakentamisessa vaadittavien maanomistajalupien hankintaan liittyviä sopimuksia, sekä hakemaan muuntamoiden rakentamisessa vaadittavia rakennus- ja toimenpidelupia. Valtakirja on voimassa 16.12.2020–31.12.2021.

FULLMAKT

Vi befullmäktigar terrängplanerare **Tuomas Ahteensivu** från **Voimatel Ab** att för Vasa Elnät Ab's räkning behandla och underteckna avtalshandlingar som erfordras för markägarlov relaterade till nätbyggnadsprojekt samt ansöka om byggnads- och åtgärdstillstånd som erfordras för byggande av transformatorstationer. Fullmakten är i kraft 16.12.2020–31.12.2021.


VAASAN SÄHKÖVERKKO OY
VASA ELNÄT AB

Vaasassa 17.12.2020



Juha Rintamäki
Toimitusjohtaja



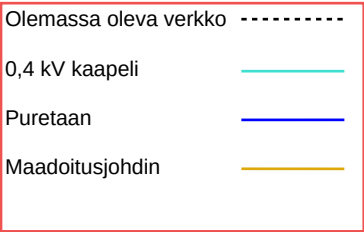



Versio
Mittakaava 1:200
Työnro: 2021/451
Tulostuspvä: 14.07.2021 07:21



VAA SAN SÄHKÖVERKKO
VASA ELNÄT

Työ jalankulku- ja pyöräilyväylällä

Jalankulku- ja pyöräilyväylä siirretty väliaikaisesti toiselle puolelle tietä

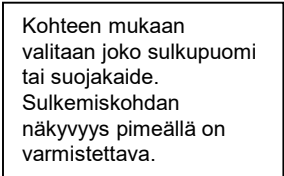

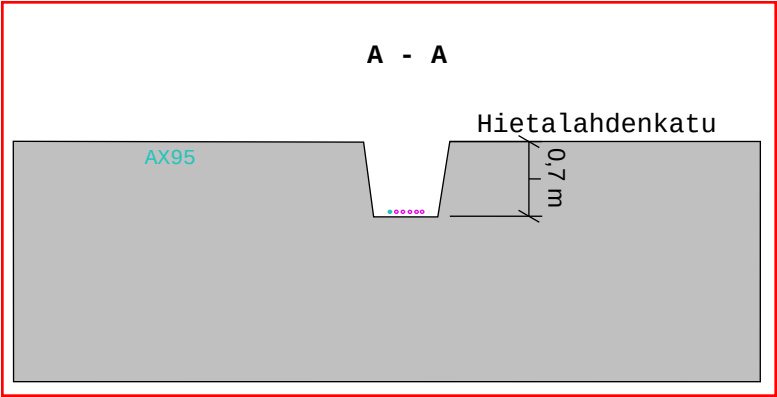

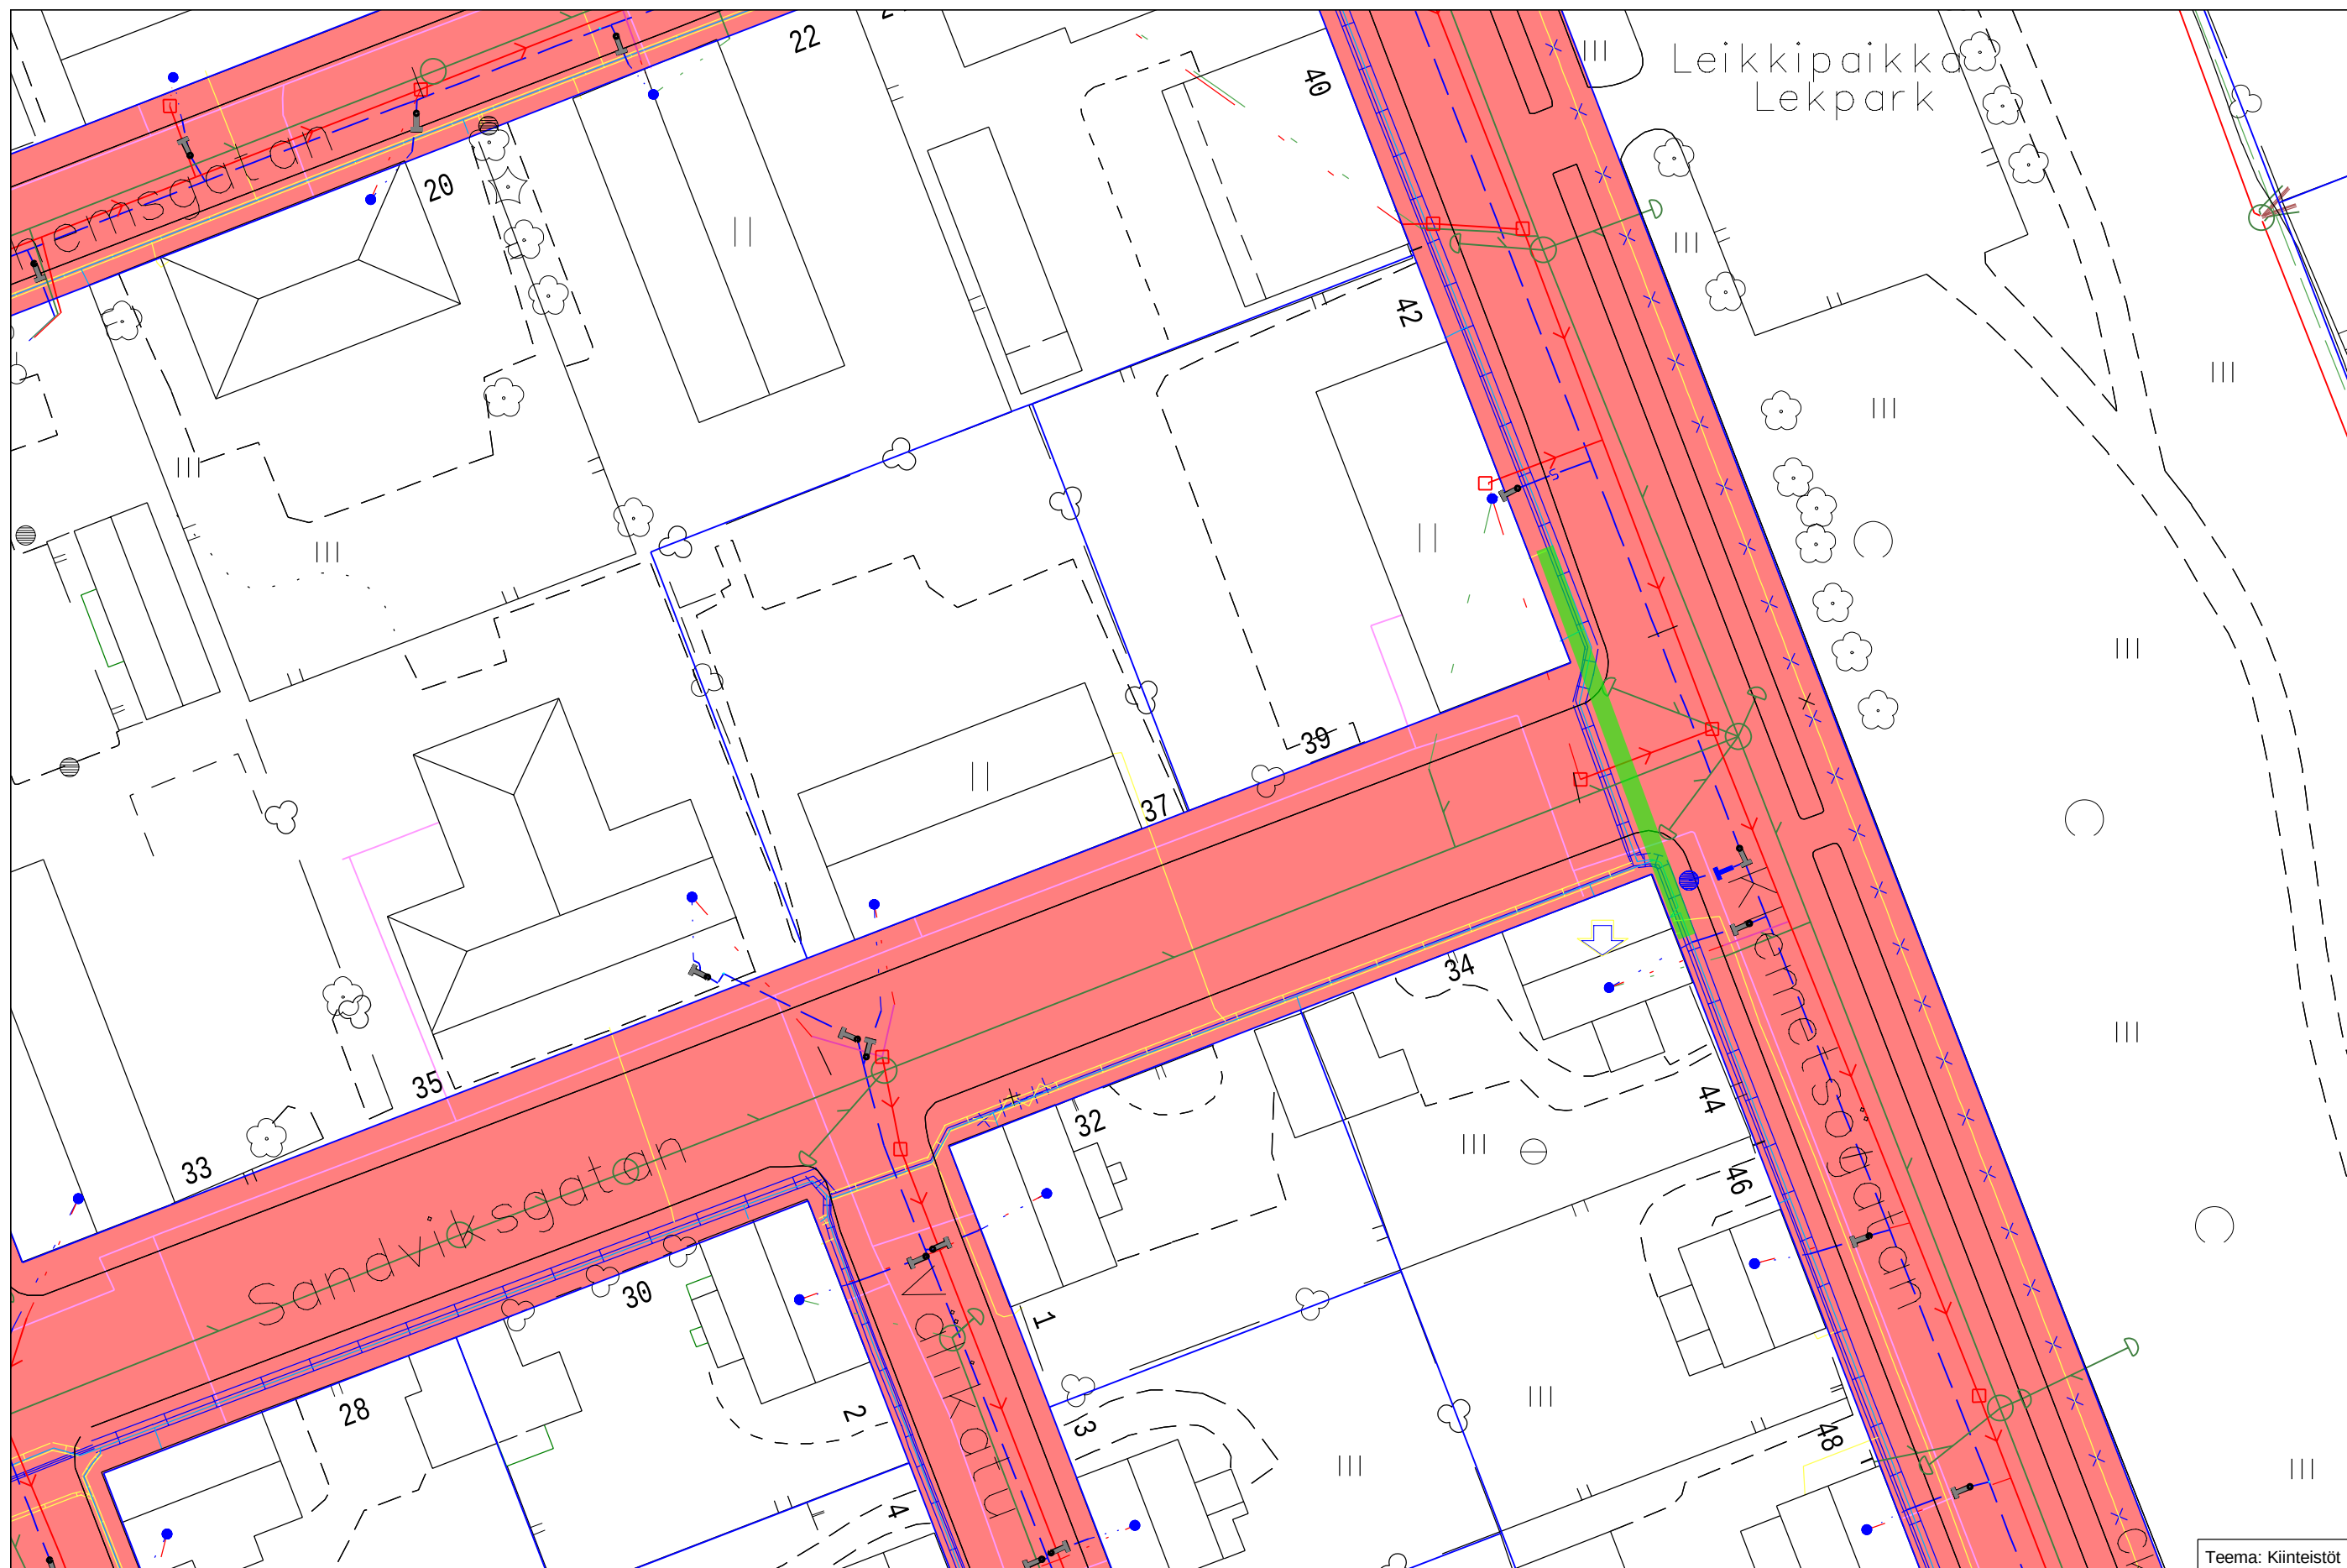

Kuntatekniikan hallinnoima alue (punaisella)

Kaivualue

