

Kaivulupa 905-2021-156

Päätöksen tila	Lupa myönnetty
Hakemuspäivä	17.9.2021
Voimassaoloaika	26.8.2021 - 27.8.2021
Osoite/sijainti	Karhentie 5-9

Yhteystiedot

Hakija	Maksaja
Vaasan Sähkö Oy	Vaasan Sähkö Oy
Kirkkopuistikko 0	Kirkkopuistikko 0
65100 Vaasa	65100 Vaasa

Luvan tarkoitus

Kaukolämpö kiireellinen kunnossapito / venttiilien vaihto kaivossa F17 ja F18.

Kaukolämpö Vaasan Sähkö Oy

Lisätiedot

Tämä hakemus koskee	Kaivulupaa
Vaikutukset liikenteeseen	Aiheuttaa liikennehaitan
Olen selvittänyt alueen johtotiedot.	Kyllä
Olen perehtynyt ja sitoudun Kaivu- ja sijoituslupamääräyksiin, lupamaksuihin ja hoitoluokituskarttaan (Kaivu- ja sijoituslupamääräykset , Tilapäiset lupamaksut ja vuokrat , Hoitoluokituskartta)	Kyllä

Esitys

Hakija anoo kaivulupaa em. kohteen kaapelointityölle/vesihuollon saneeraustyöhön oheisten piirustusten mukaan.

Esitän, että hakijalle myönnetään kaivulupa oheisten piirustusten mukaiselle kaupungin katualueelle.

Piirustuksien muutokset huomioidaan, hakijalla on tontinomistajien ja -haltijoiden luvat työlle. Jakokaapit saa sijoittaa katualueelle. Kaapit eivät saa olla näkemän tai muun esteenä.

Hakija ilmoittaa lähiasukaille ja -firmoille ennen töiden alkamista. Kiinteistöihin ja firmoihin on oltava esteetön kulku koko työn ajan. Kevyelle liikenteelle on varattava esteetön, vähintään 1,5 m leveä kulkureitti kaivupaikan ohitse. Tai vaihtoehtoisesti ohjattava kevyt liikenne määräysten mukaisin liikennemerkein ja opastein vaihtoehtoiselle kulkureitille.

Kaapellen ja kaapeliputkien ym. laitteiden etäisyys samansuuntaisista vesi- ja viemäriputkista on oltava vähintään 2 m. Putkien ja kaapeleiden lopullinen peitesyvyys tulee olla vähintään 0,7 m. Kaivoihin tulee asentaa säädettävä valurautainen kansi, kantavuus 40 tn.

Katualueen ennallistaminen kaivu- ja sijoituslupamääräysten mukaisesti. Työn valmistumisesta on ilmoitettava kaivulupatarkastajalle sähköpostitse. Työssä tulee olla voimassa oleva Tieturva 1 tai Tieturva 2 -kortti.

Hoitoluokkien mukaisesti päällysteet:

1. hoitoluokan katu	SMA16 tai AB16	16 cm (6+6+4cm)
---------------------	----------------	-----------------

2. hoitoluokan katu	AB16	10 cm (6+4cm)
3. hoitoluokan katu	AB16 tai AB11	6 cm
Pyörätiet ja jalkakäytävät	AB11	4 cm

Päätös

Lupahakemuksenne on hyväksytty.

Kaupunki perii tästä päätöksestä kaivulupakäsittely- ja valvontamaksuna yhteensä 93,00 € (sis. alv.24%)

Huomautus

Karhuntie on 2-hoitoluokan katu.

Lisätietoja antaa Ilkka-Matti Kattilakoski, p. 040 611 6864

Lupaehdot

Työssä noudatettava Telan 9.6.2016 § 87 hyväksymiä kaivu- ja sijoituslupamääräyksiä.

Allekirjoitus

Siri Gröndahl

JAKELU

Tela, Elsi Kuusela, Jaakko Metsäranta / Vaasan Sähkö Oy.

Oikaisuvaatimusohje

Päätökseen tyytymätön voi tehdä kirjallisen oikaisuvaatimuksen alla mainitulle viranomaiselle 14 päivän kuluessa päätöksen tiedoksisaannista. Kunnan jäsenen katsotaan saaneen päätöksestä tiedon seitsemän (7) päivän kuluessa siitä kun päätös on asetettu nähtäville kaupungin internetisivuille. Asianosaisen katsotaan saaneen tiedon päätöksestä seitsemäntenä (7) päivänä kirjeen lähettämisestä, saantitodistuksen osoittamana aikana tai erilliseen tiedoksiantotodistukseen merkittynä aikana ja silloin kun päätös on annettu tiedoksi sähköisesti kolmantena (3) päivänä viestin lähettämisestä. Oikaisuvaatimuksesta on käytävä ilmi vaatimus perusteluineen ja se on tekijän allekirjoitettava.

Viranomainen, jolle oikaisuvaatimus tehdään

Kaupunkiympäristölautakunta, PL 3, Raastuvankatu 33 A, 65101 VAASA

sposti: kirjaamo@vaasa.fi

Vastaanotettu 25 / 8 20 21

☐ kaivulupaa haettava 21 vrk ennen töiden aloittamista

HAKIJAN LASKUTUSTIEDOT

Yritys	Vaasan Sähkö Oy /kaukolämpö	LY-tunnus	0209628-8
Osoite	Kirkkopuistikko 0	Postinumero	65100
		Postitoimipaikka	Vaasa
Vastuuhenkilön sukunimi	Metsäranta	Vastuuhenkilön etunimi	Jaakko
		Puhelin	0503726660
Vastuuhenkilön sähköpostiosoite jaakko.metsaranta@vaasansahko.fi			

TYÖMAA VASTAAVA (jos eri kuin hakija)

Yritys / Nimi		LY-tunnus
Osoite	Postinumero	Postitoimipaikka
Vastuuhenkilö		Puhelin

KAIVUTYÖN SIJAINTI

Katuosoite	Karhentie 5-9
Käyttötarkoitus	Kaukolämpö kiireellinen kunnossapito / venttiilien vaihto kaivossa F17 ja F18
Lupa-aika	26.8.-27.8.2021

LIITTEET:

- ☒ Työaikainen liikennemerkkisuunnitelma
☒ Kartta
☐

PÄIVÄYS JA ALLEKIRJOITUS

Paikka ja aika	Hakijan allekirjoitus ja nimen selvennys
Vaasa 25.8.2021	Jaakko Metsäranta

PÄÄTÖS: Viranomainen täyttää


Lupa myönnetty päivämäärä	Luvan myöntäjä
Liitteet	Ehdot
☐ Työohjeet	

Työssä noudatettava Telan hyväksymiä kaivutöiden yleisehtoja 16.11.1983 § 1092 Vaasan kaupunki perii tästä luvasta kaivulupa- ja valvontamaksua voimassa olevan taksan mukaan

Laskutustiedot:	Tulotili
Tuotenumero	Menotili

Palautusosoite: Kuntatekniikka, Kirkkopuistikko 26 65100 Vaasa
S-posti: kuntatekniikka.hakemukset@vaasa.fi
Fax: 06 325 4201

Lähetä

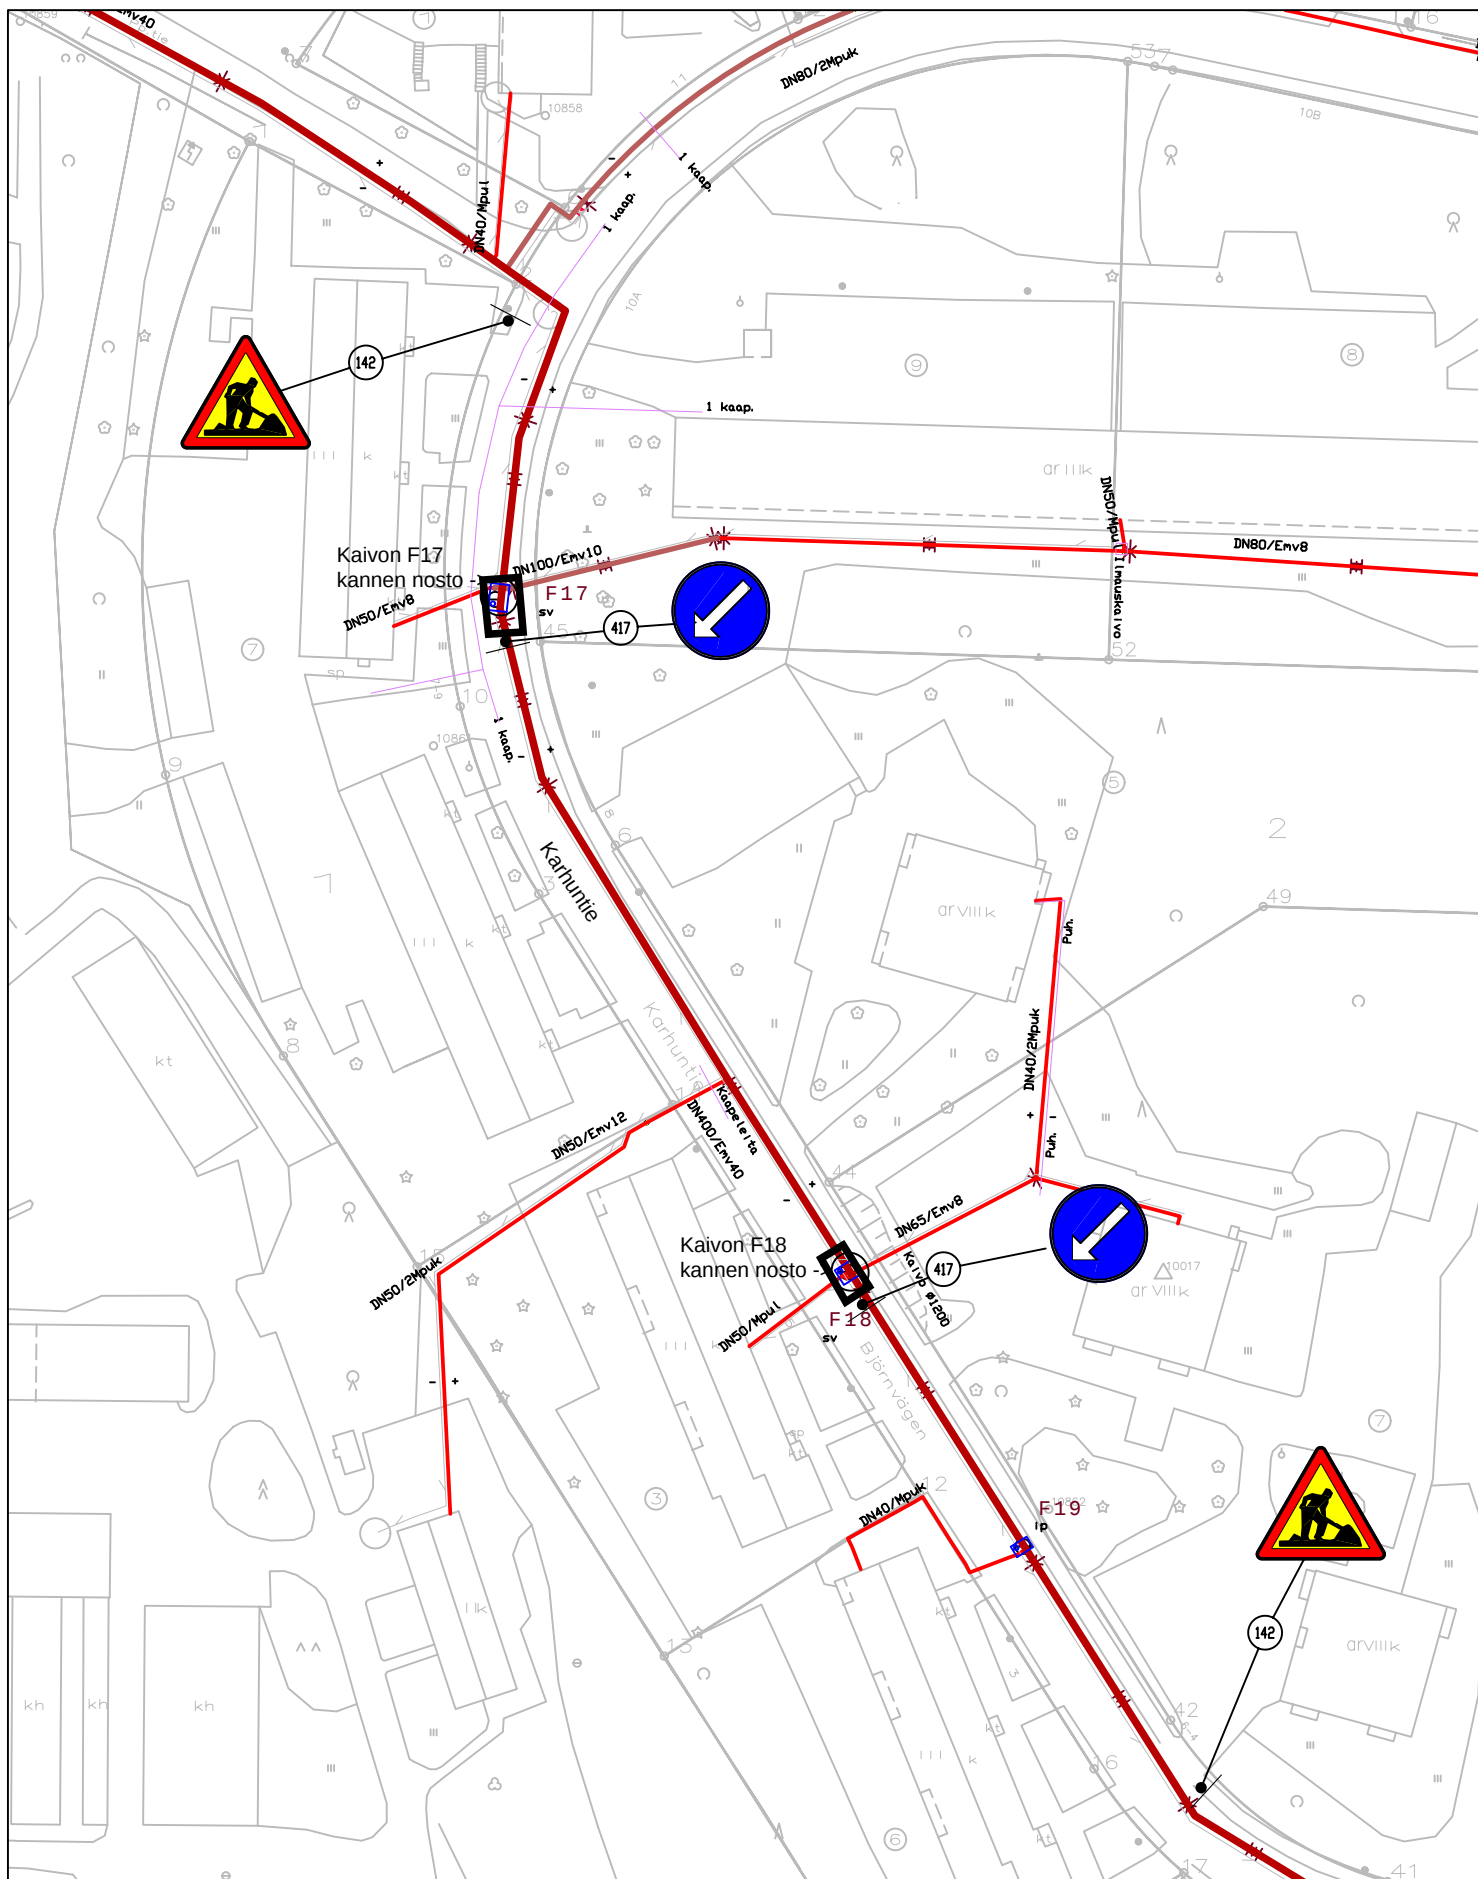

KAIVANNOT SUOJATTAVA
ASIANMUKAISIN
PUOMEIN JA
VILKKUVALOIN.

PVM
24.08.2021


KOHDE
KAIVOT F17 JA F18

MK
1:1000



VAA SAN SÄHKÖ
VASA ELEKTRISKA

KAUKOLÄMPÖYKSIKKÖ/FJÄRRVÄRMEENHETEN

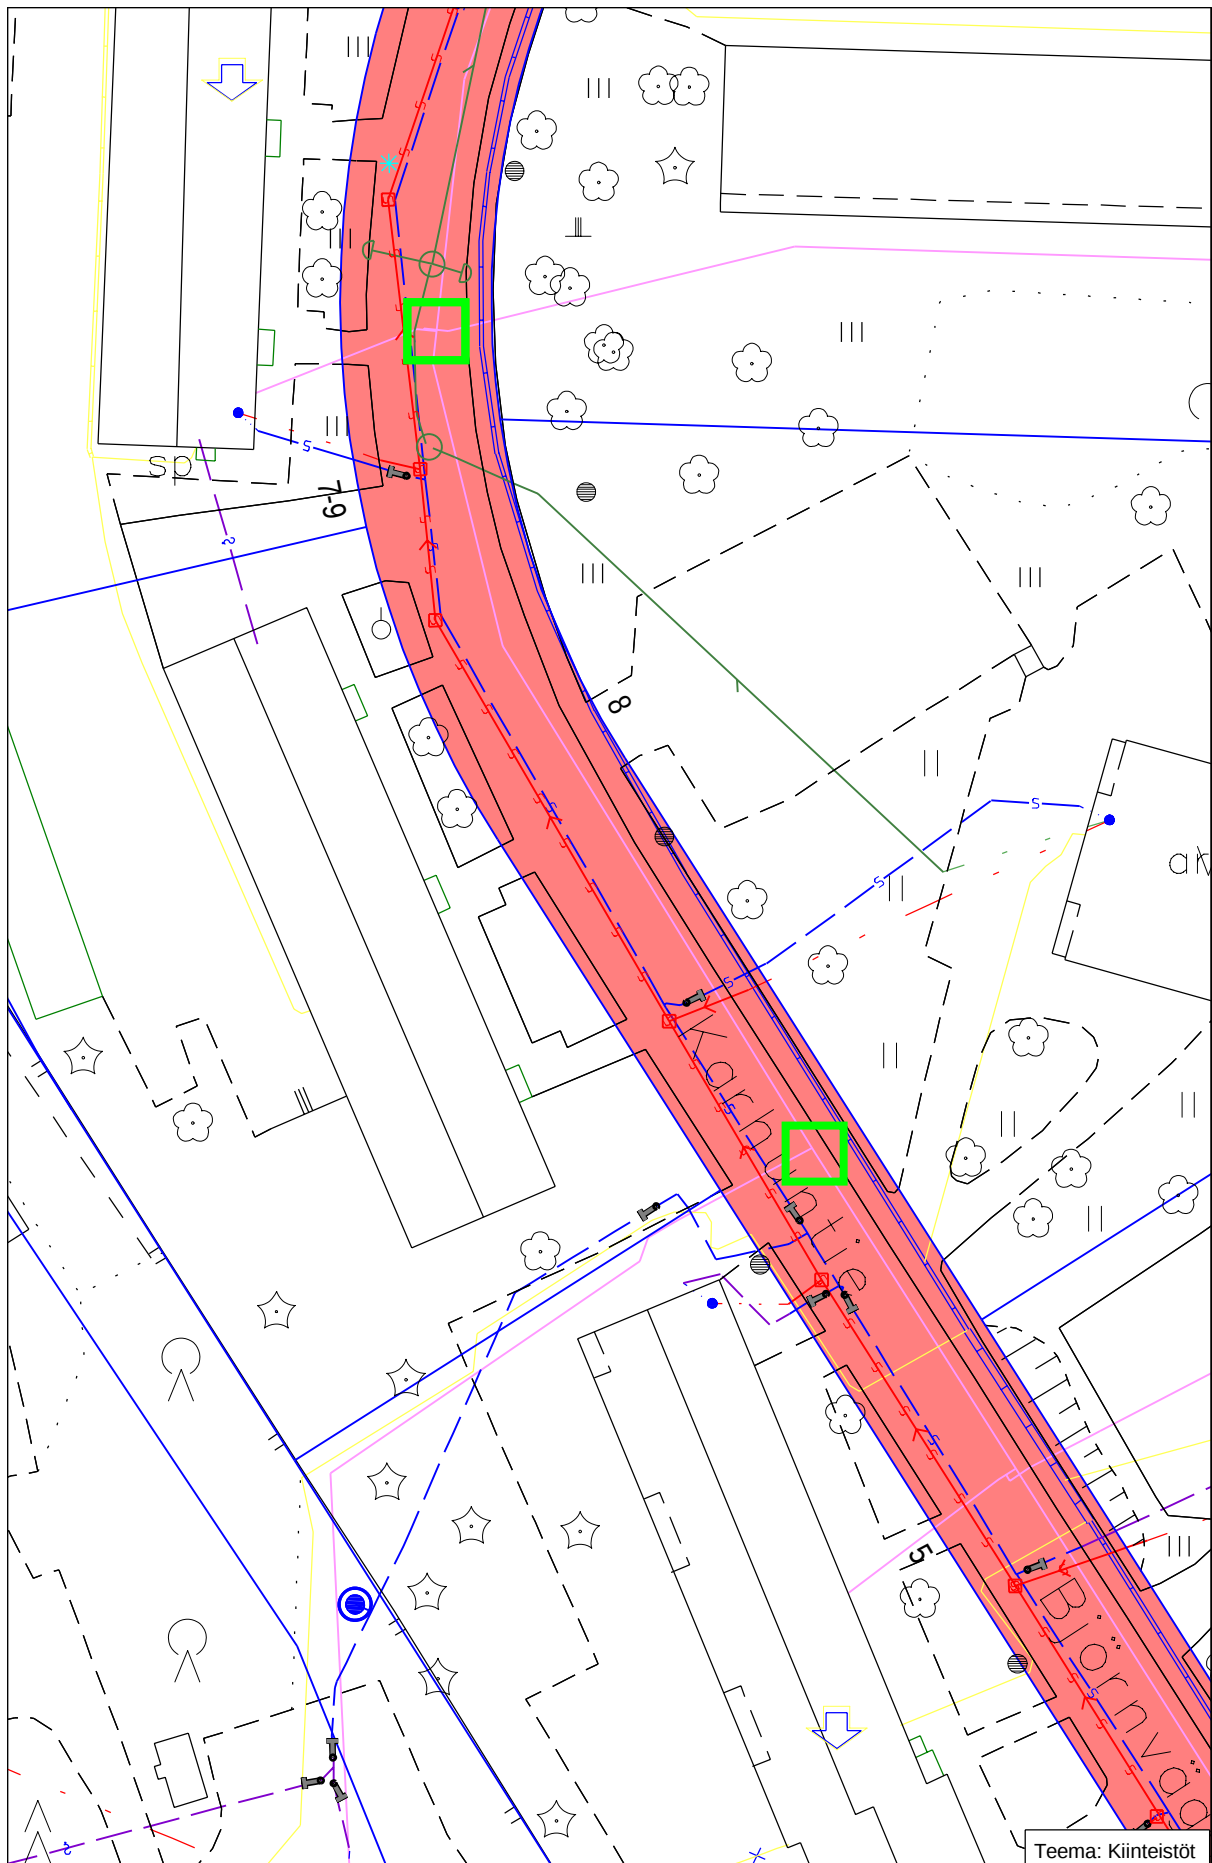

Kuntatekniikan hallinnoima alue (punaisella)

Kaivualue

