

Kaivulupa 905-2021-148

Päätöksen tila	Lupa myönnetty
Hakemuspäivä	31.8.2021
Voimassaoloaika	1.9.2021 - 31.12.2021
Osoite/sijainti	Kivihaka, 65300 VAASA

Yhteystiedot

Hakija	Maksaja
Vaasan Sähköverkko Oy	Vaasan Sähköverkko Oy
Kirkkopuistikko O	Kirkkopuistikko O
65100 Vaasa	65100 Vaasa

Luvan tarkoitus

Uuden puistomuuntamon TR4992 kaapelointityöt.

Sähkö
Johtotyöt

Lisätiedot

Tämä hakemus koskee	Kaivu- ja sijoituslupaa
Vaikutukset liikenteeseen	Aiheuttaa liikennehaitan
Vaikutukset liikenteeseen, tarkempi selostus	Pyörätien kaapeloinnissa pyörätie tulee sulkea.
Päällystyskorjaustarve	Korjaus tarvitaan
Vihertyötarve	Korjaus tarvitaan
Laita tähän työnnumero tms. mikäli haluat saada sen laskulle viitteeksi	92151048
Olen selvittänyt alueen johtotiedot.	Kyllä
Olen perehtynyt ja sitoudun Kaivu- ja sijoituslupamääräyksiin, lupamaksuihin ja hoitoluokituskarttaan (Kaivu- ja sijoituslupamääräykset , Tilapäiset lupamaksut ja vuokrat , Hoitoluokituskartta)	Kyllä

Esitys

Hakija anoo kaivu- ja sijoituslupaa em. kohteen kaapelointityölle/vesihuollon saneeraustyöhön oheisten piirustusten mukaan.

Esitän, että hakijalle myönnetään kaivu- ja sijoituslupa oheisten piirustusten mukaiselle kaupungin katualueelle.

Piirustuksien muutokset huomioidaan, hakijalla on tontinomistajien ja -haltijoiden luvat työlle. Jakokaapit saa sijoittaa katualueelle. Kaapit eivät saa olla näkemän tai muun esteenä.

Hakija ilmoittaa lähiasukkaille ja -firmoille ennen töiden alkamista. Kiinteistöihin ja firmoihin on oltava esteetön kulku koko työn ajan. Kevyelle liikenteelle on varattava esteetön, vähintään 1,5 m leveä kulkureitti kaivupaikan ohitse. Tai vaihtoehtoisesti ohjattava kevyt liikenne määräysten mukaisin liikennemerkkein ja opastein vaihtoehtoiselle kulkureitille.

Kaapelien ja kaapeliputkien ym. laitteiden etäisyys samansuuntaisista vesi- ja viemäriputkista on oltava vähintään 2 m. Putkien ja kaapeleiden lopullinen peitesyvyys tulee olla vähintään 0,7 m. Kaivoihin tulee asentaa säädettävä valurautainen kansi, kantavuus 40 tn.

Katualueen ennallistaminen kaivu- ja sijoituslupamääräysten mukaisesti. Työn valmistumisesta on ilmoitettava kaivulupatarkastajalle sähköpostitse. Työssä tulee olla voimassa oleva Tieturva 1 tai Tieturva 2 -kortti.

Hoitoluokkien mukaisesti päällysteet:

1. hoitoluokan katu	SMA16 tai AB16	16 cm (6+6+4cm)
2. hoitoluokan katu	AB16	10 cm (6+4cm)
3. hoitoluokan katu	AB16 tai AB11	6 cm
Pyörätiet ja jalkakäytävät	AB11	4 cm

Päätös

Lupahakemuksenne on hyväksytty.

Kaupunki perii tästä päätöksestä kaivulupakäsittely- ja valvontamaksuna yhteensä 93,00 € (sis. alv.24%)

Huomautus

Kiillekuja on 3-hoitoluokan katu. Metsäkallionkatu on 2-hoitoluokan katu.

Lisätietoja antaa Ilkka-Matti Kattilakoski, p. 040 611 6864

Lupaehdot

Työssä noudatettava Telan 9.6.2016 § 87 hyväksymiä kaivu- ja sijoituslupamääräyksiä.

Allekirjoitus

Sähköisesti allekirjoitettu: Siri Gröndahl 13.9.2021 10:56

JAKELU

Tela, Elsi Kuusela, Flén, Lax, Rintamäki / VSVOY.


Oikaisuvaatimusohje

Päätökseen tyytymätön voi tehdä kirjallisen oikaisuvaatimuksen alla mainitulle viranomaiselle 14 päivän kuluessa päätöksen tiedoksisaannista. Kunnan jäsenen katsotaan saaneen päätöksestä tiedon seitsemän (7) päivän kuluessa siitä kun päätös on asetettu nähtäville kaupungin internetsivuille. Asianosaisen katsotaan saaneen tiedon päätöksestä seitsemäntenä (7) päivänä kirjeen lähettämisestä, saantitodistuksen osoittamana aikana tai erilliseen tiedoksiantotodistukseen merkittynä aikana ja silloin kun päätös on annettu tiedoksi sähköisesti kolmantena (3) päivänä viestin lähettämisestä. Oikaisuvaatimuksesta on käytävä ilmi vaatimus perusteluineen ja se on tekijän allekirjoitettava.

Viranomainen, jolle oikaisuvaatimus tehdään

Kaupunkiympäristölautakunta, PL 3, Raastuvankatu 33 A, 65101 VAASA


sposti: kirjaamo@vaasa.fi

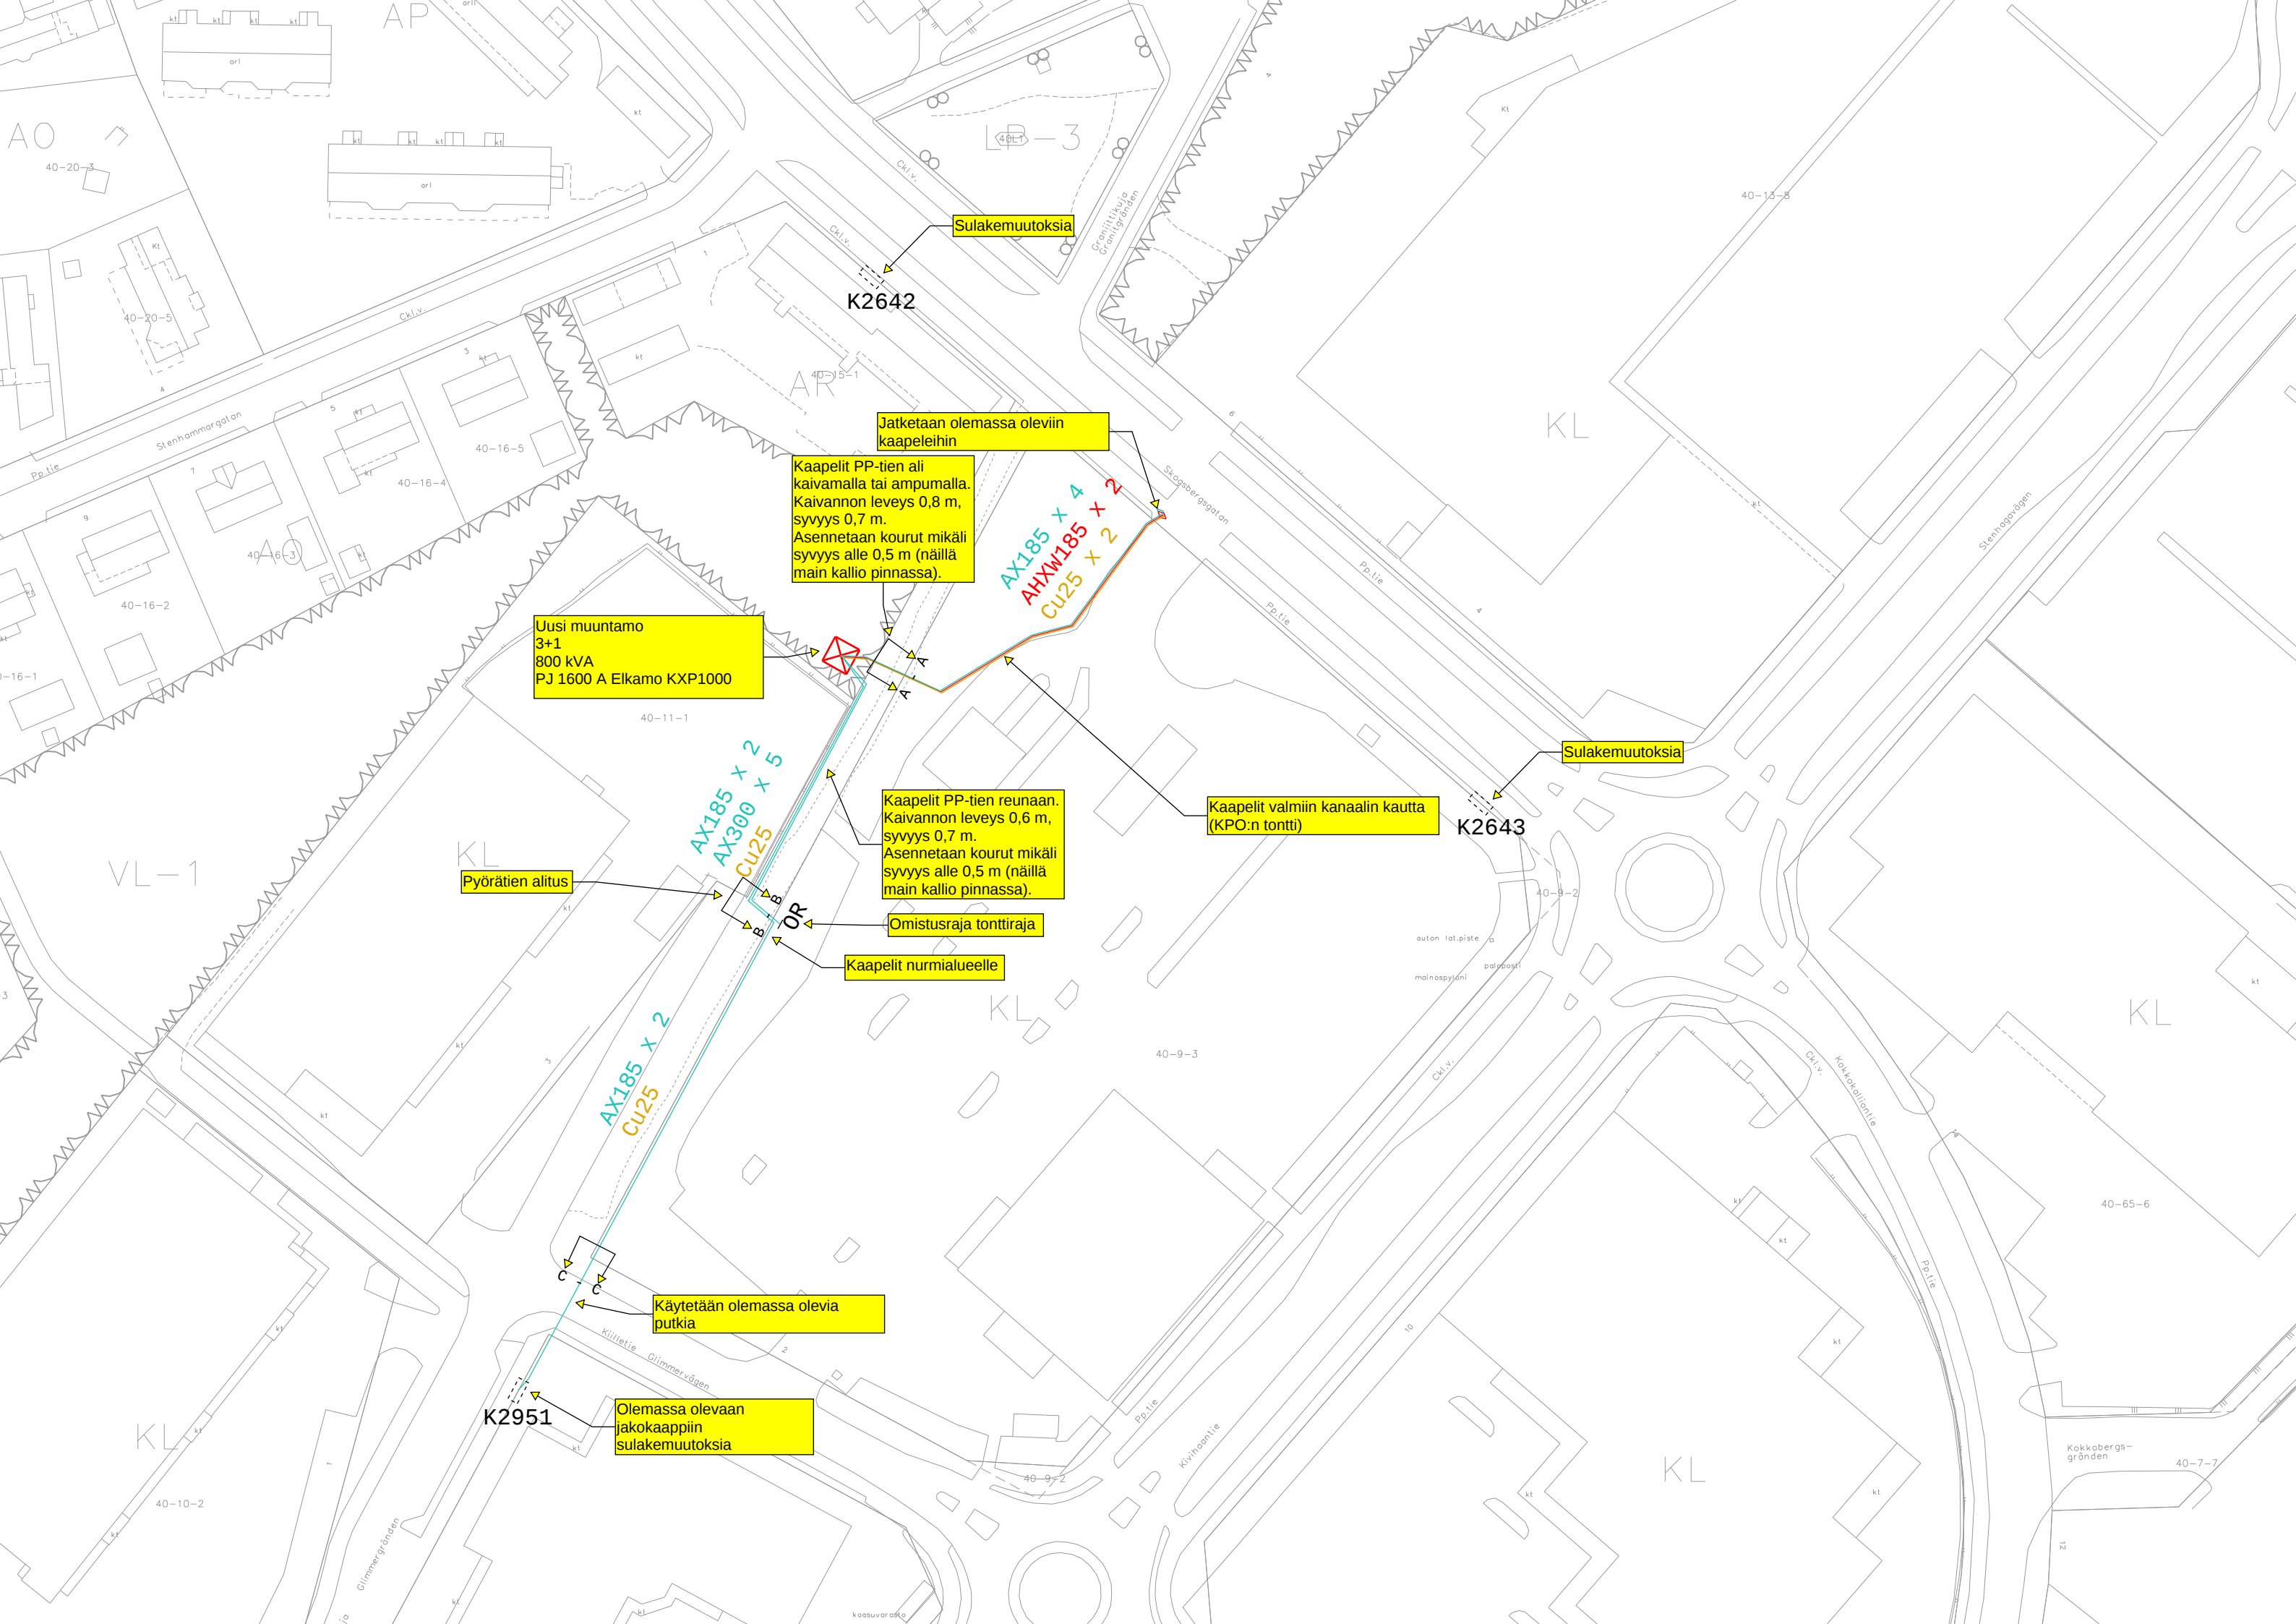


LIIKENTEENOHJAUSUUNNITELMA

Työ jalankulku- ja pyöräilyväylällä


Jalankulku- ja pyöräilyväylällä käytössä vähintään 1,5 metrin levyinen osa väylästä

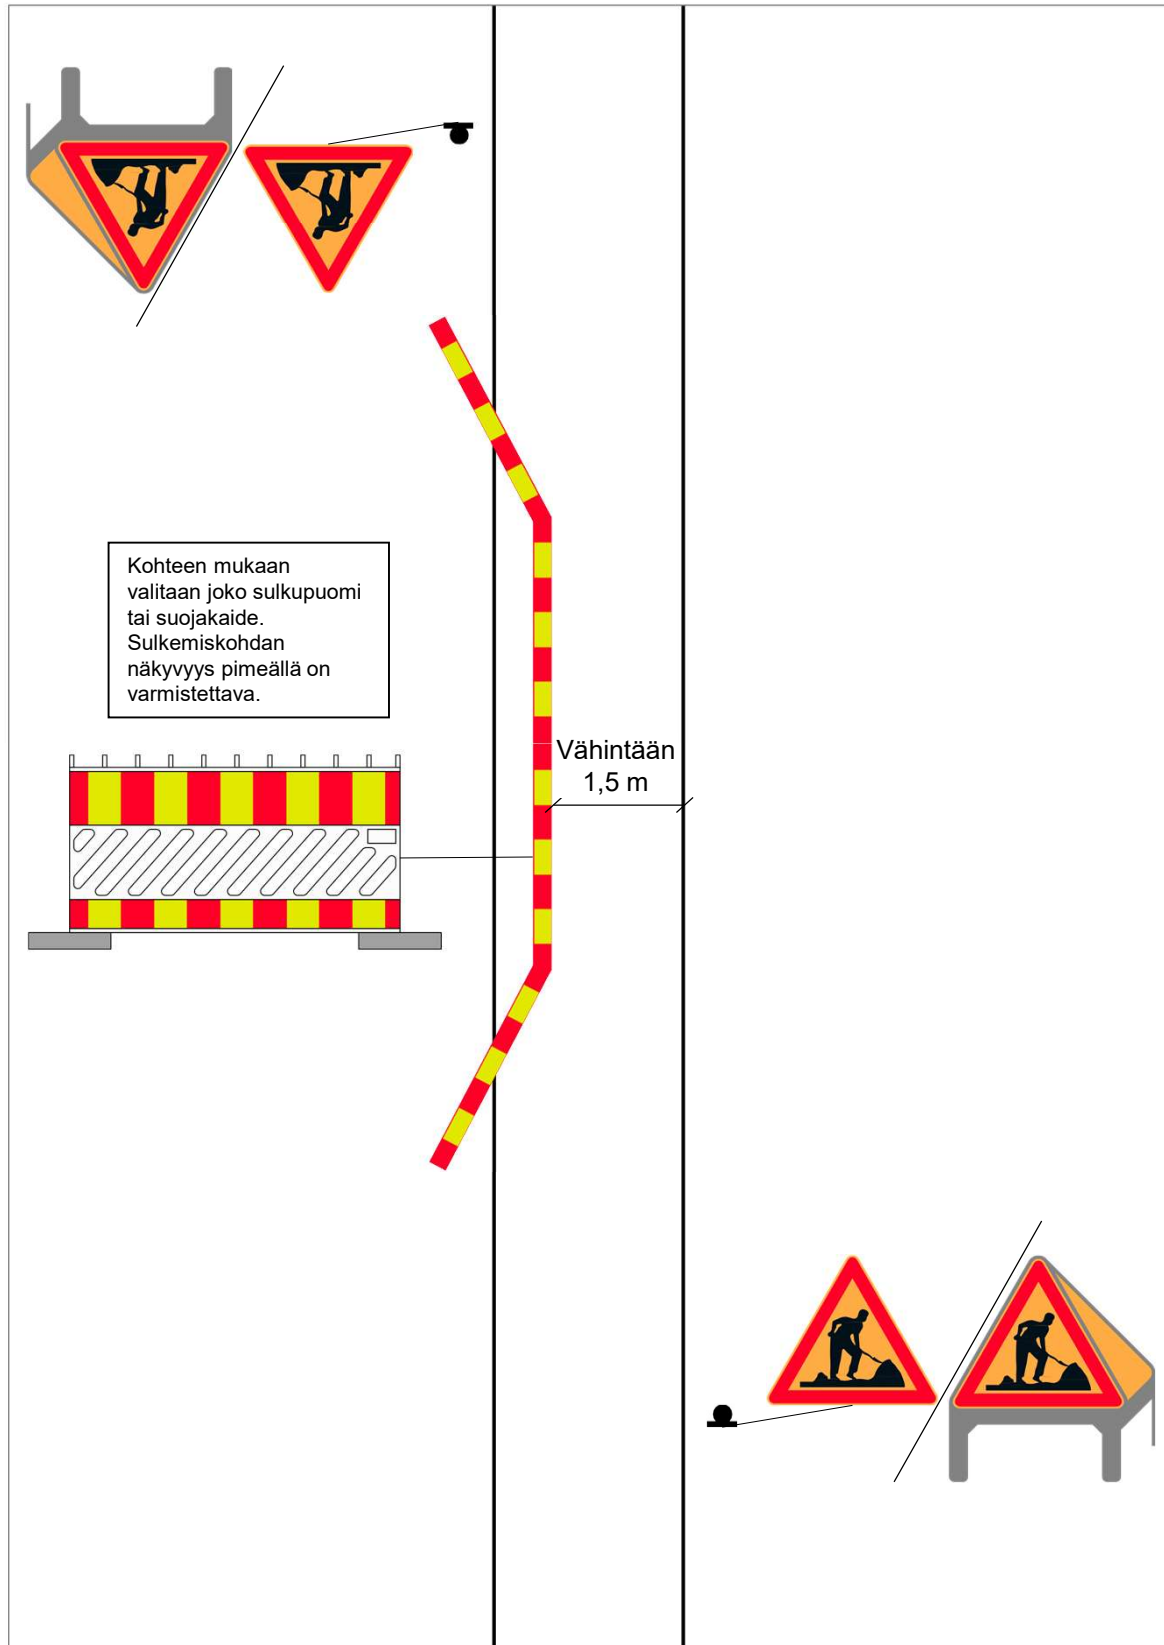


A - A

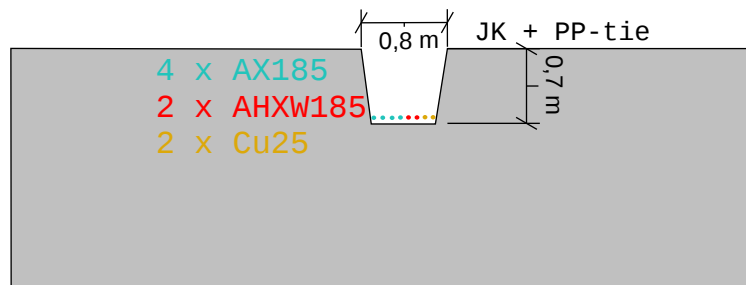


B - B

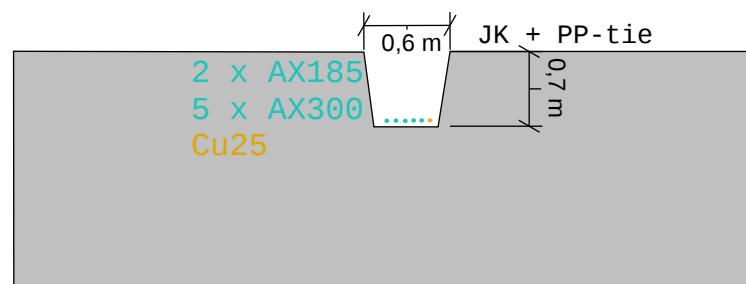


C - C

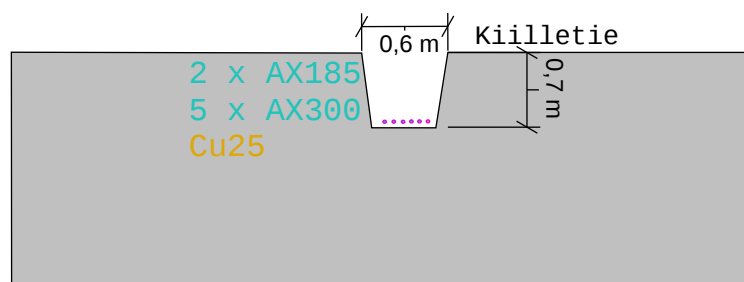

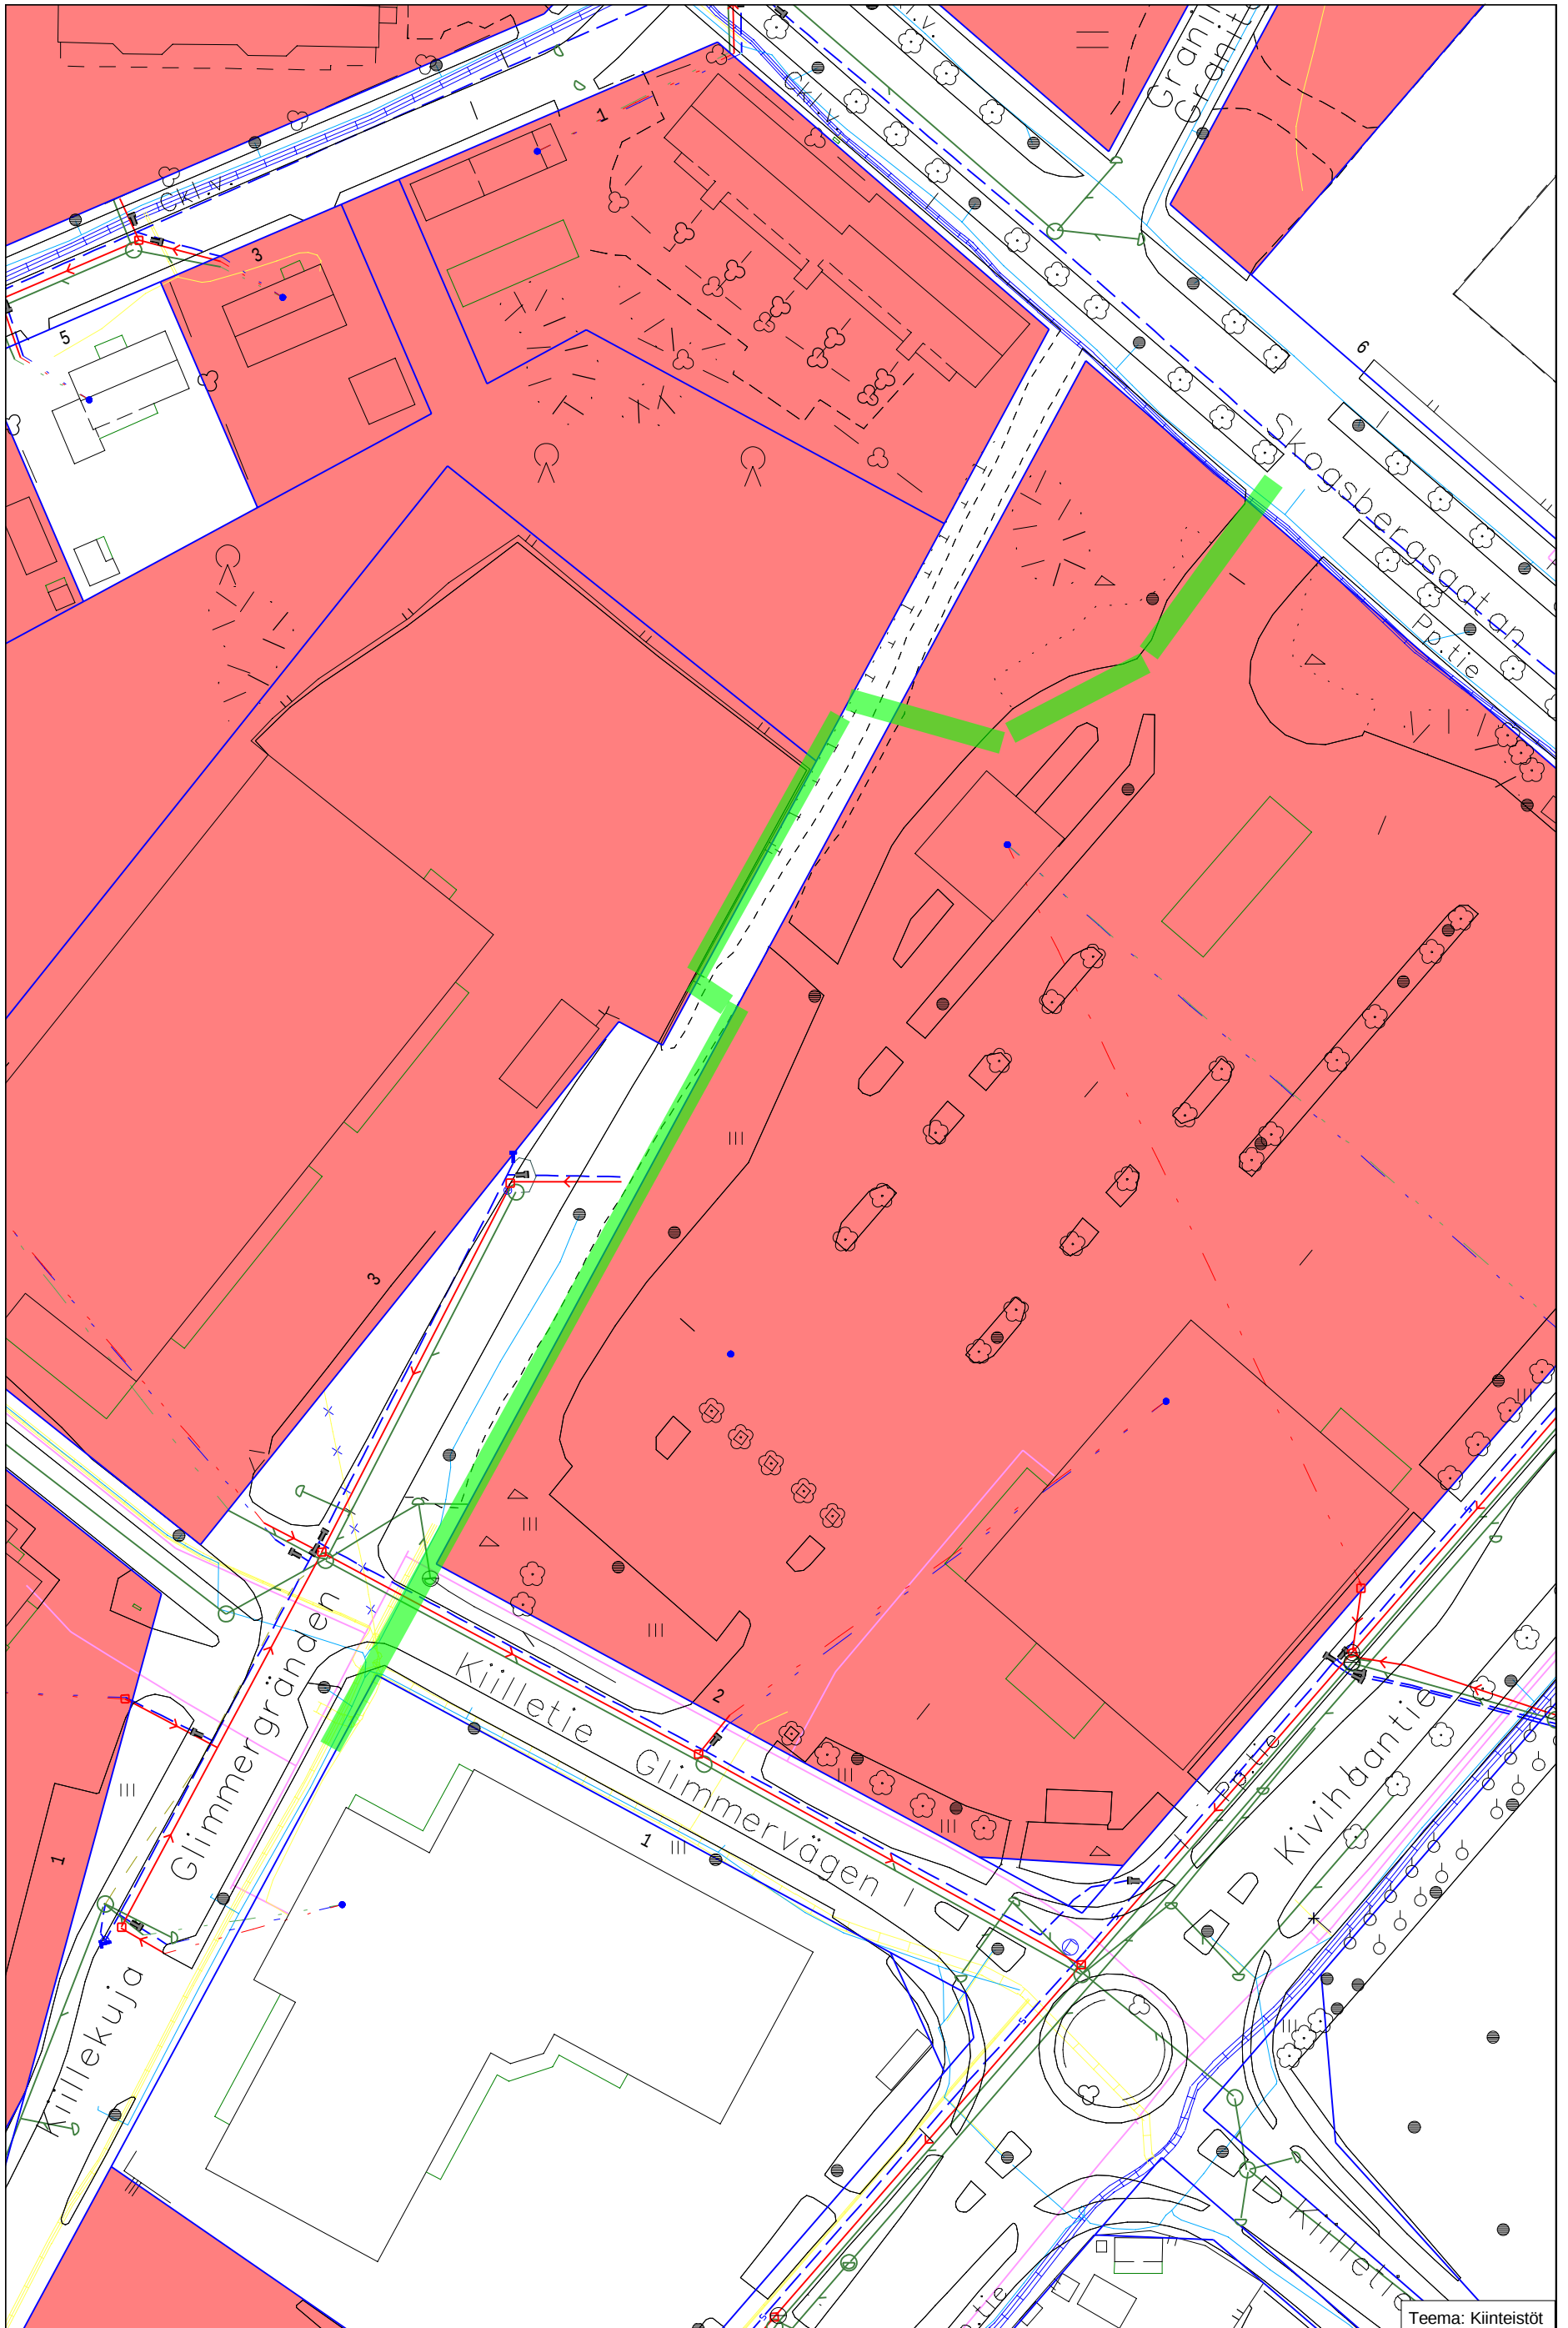

Kiinteistötoimen hallinnoima alue (punaisella)

Kaivualue 

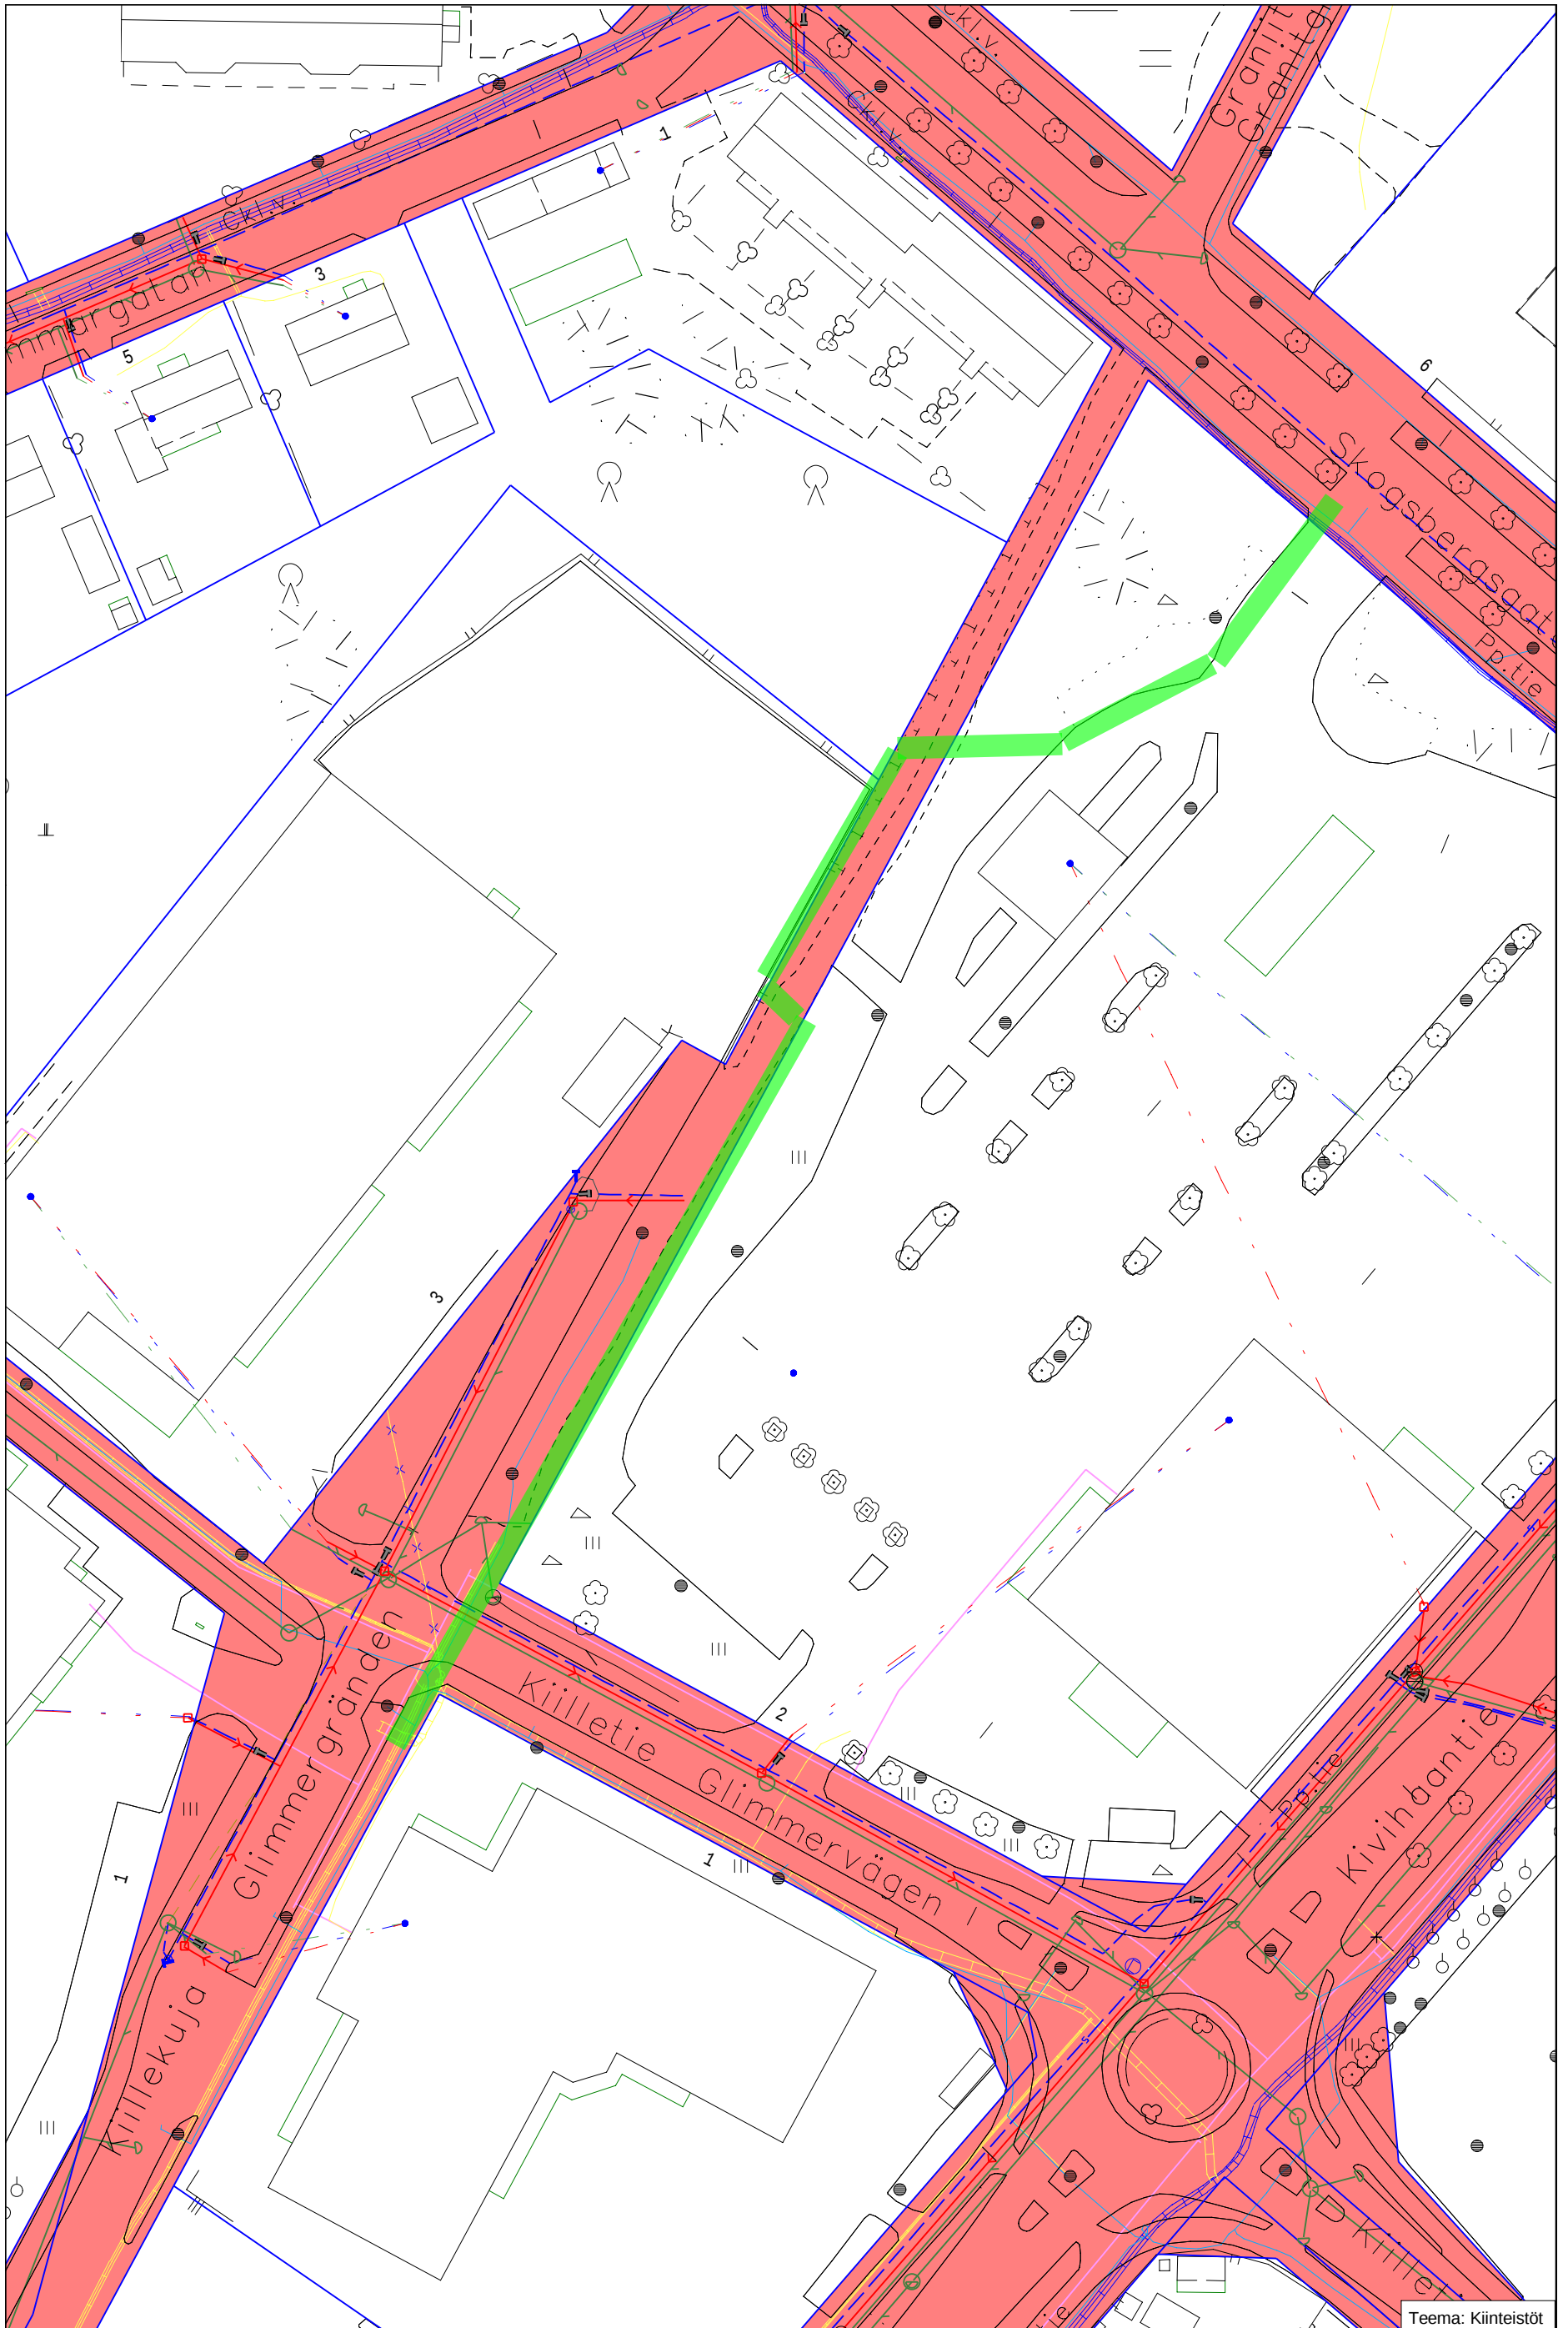

Teema: Kiinteistöt

Kuntatekniikan hallinnoima alue (punaisella)

Kaivualue